




TRAFIKPLATS SIFFERBO, RAMP FRÅN VÄG 902 TILL E16

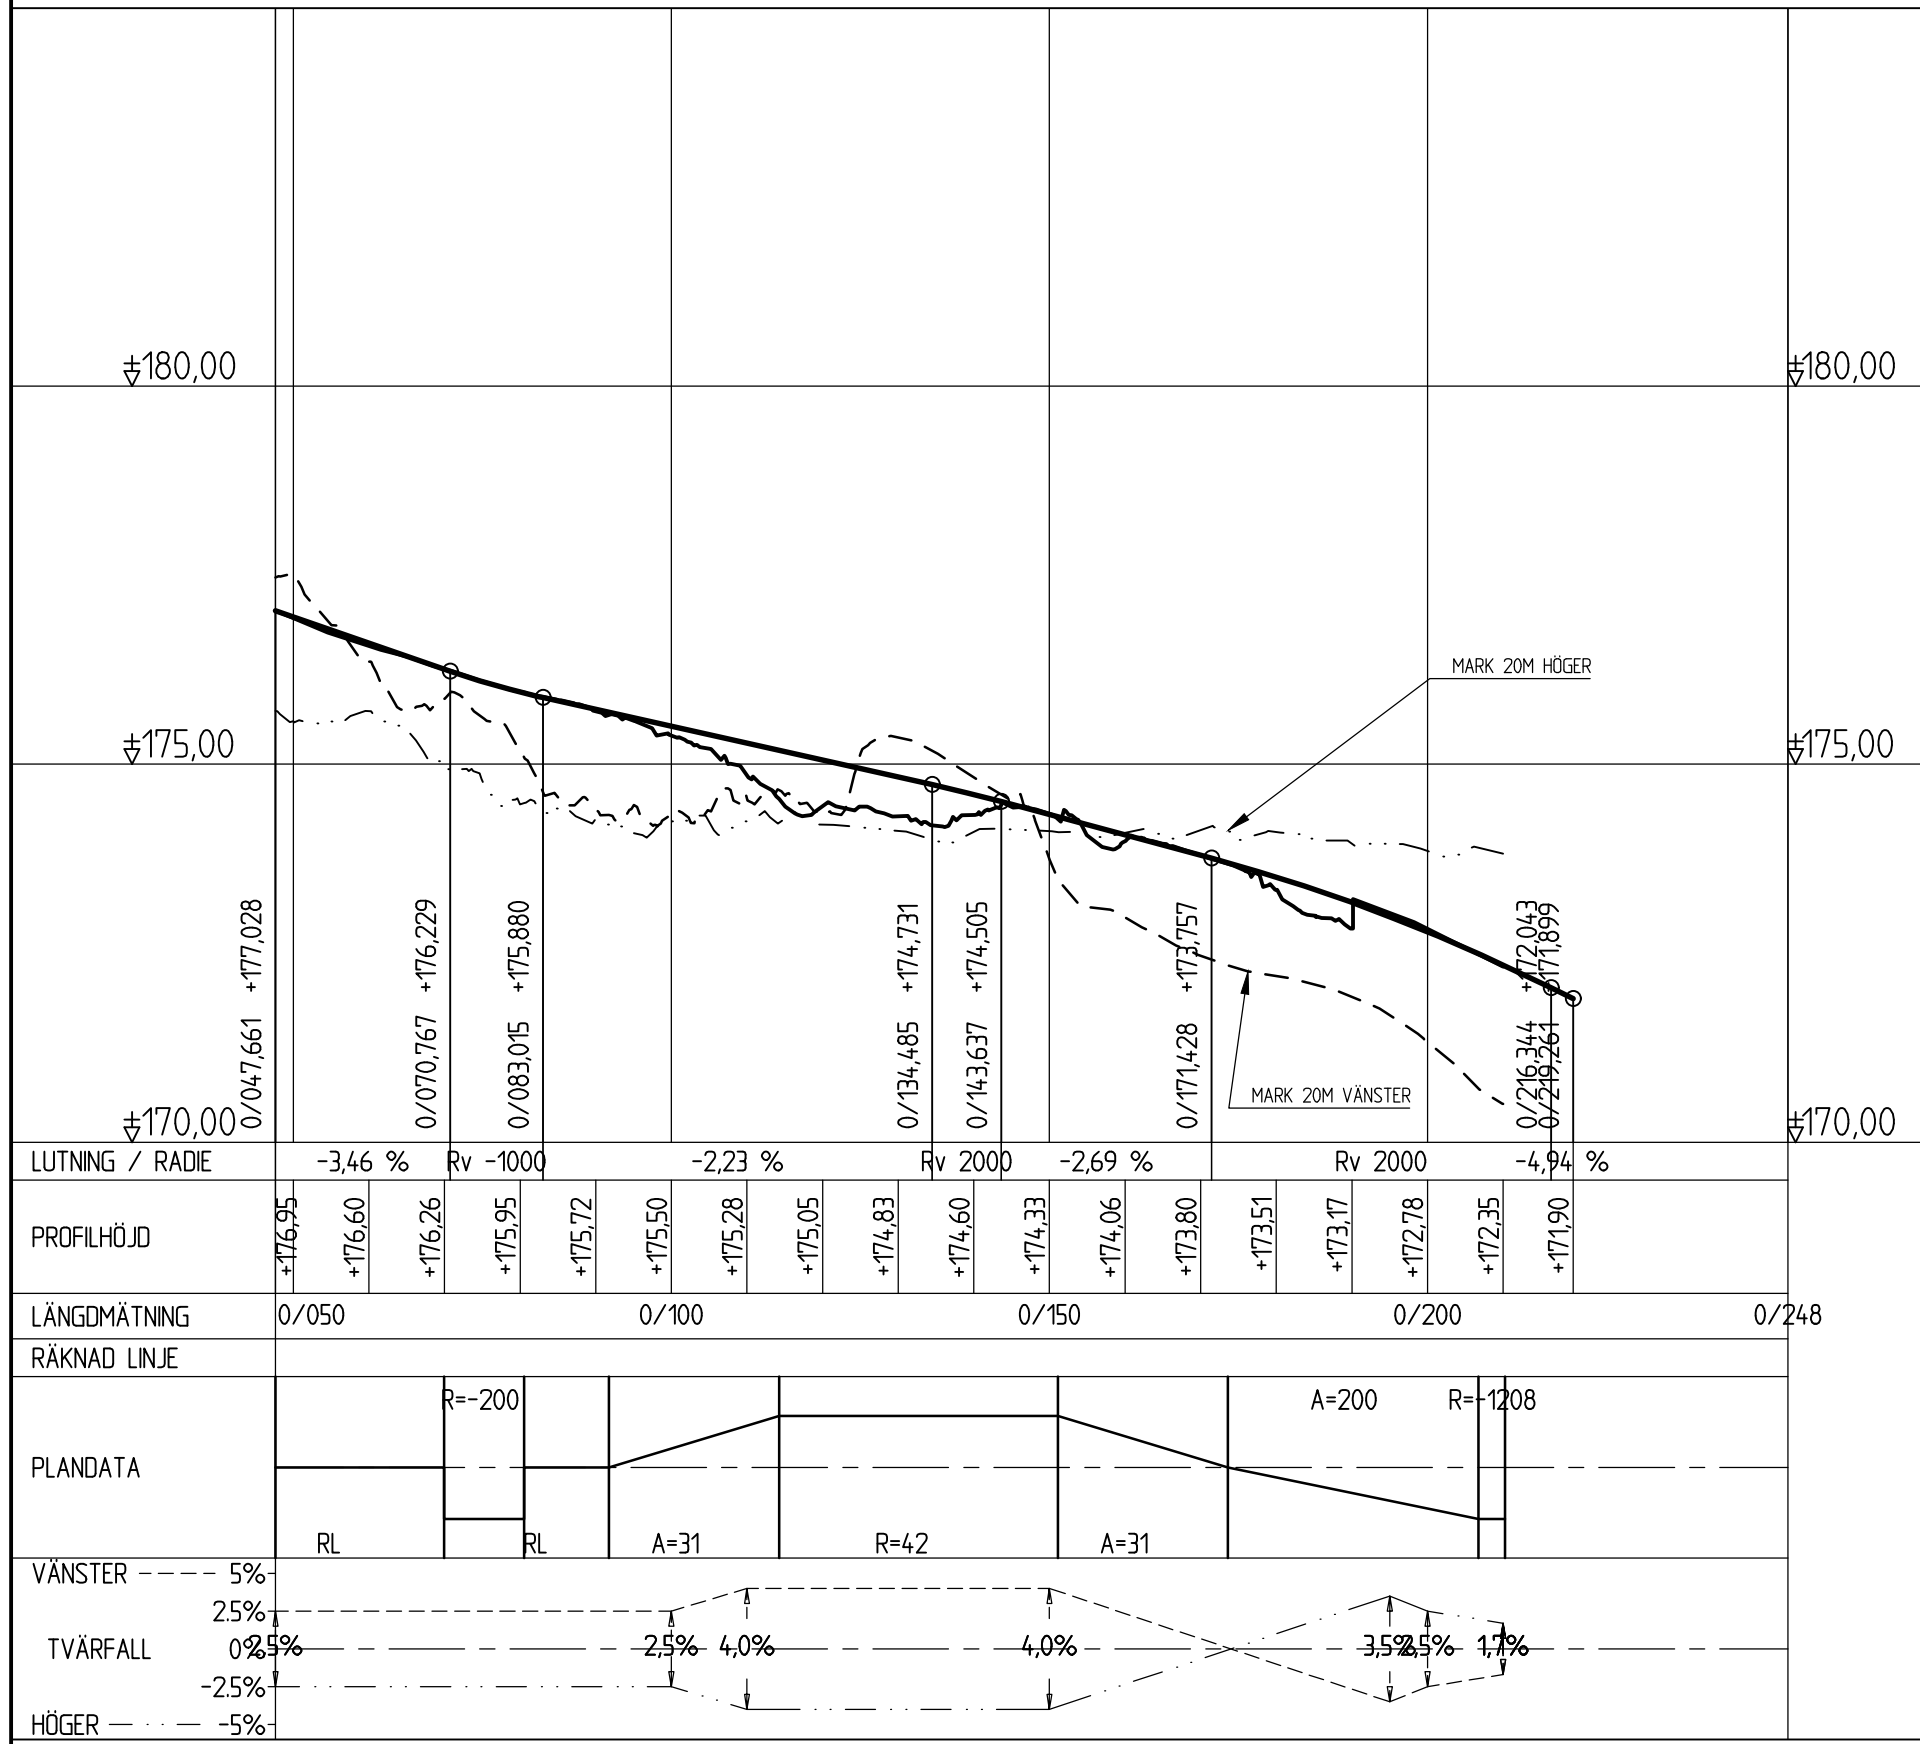

TRAFIKPLATS SIFFERBO, RAMP FRÅN E16 TILL VÄG 902

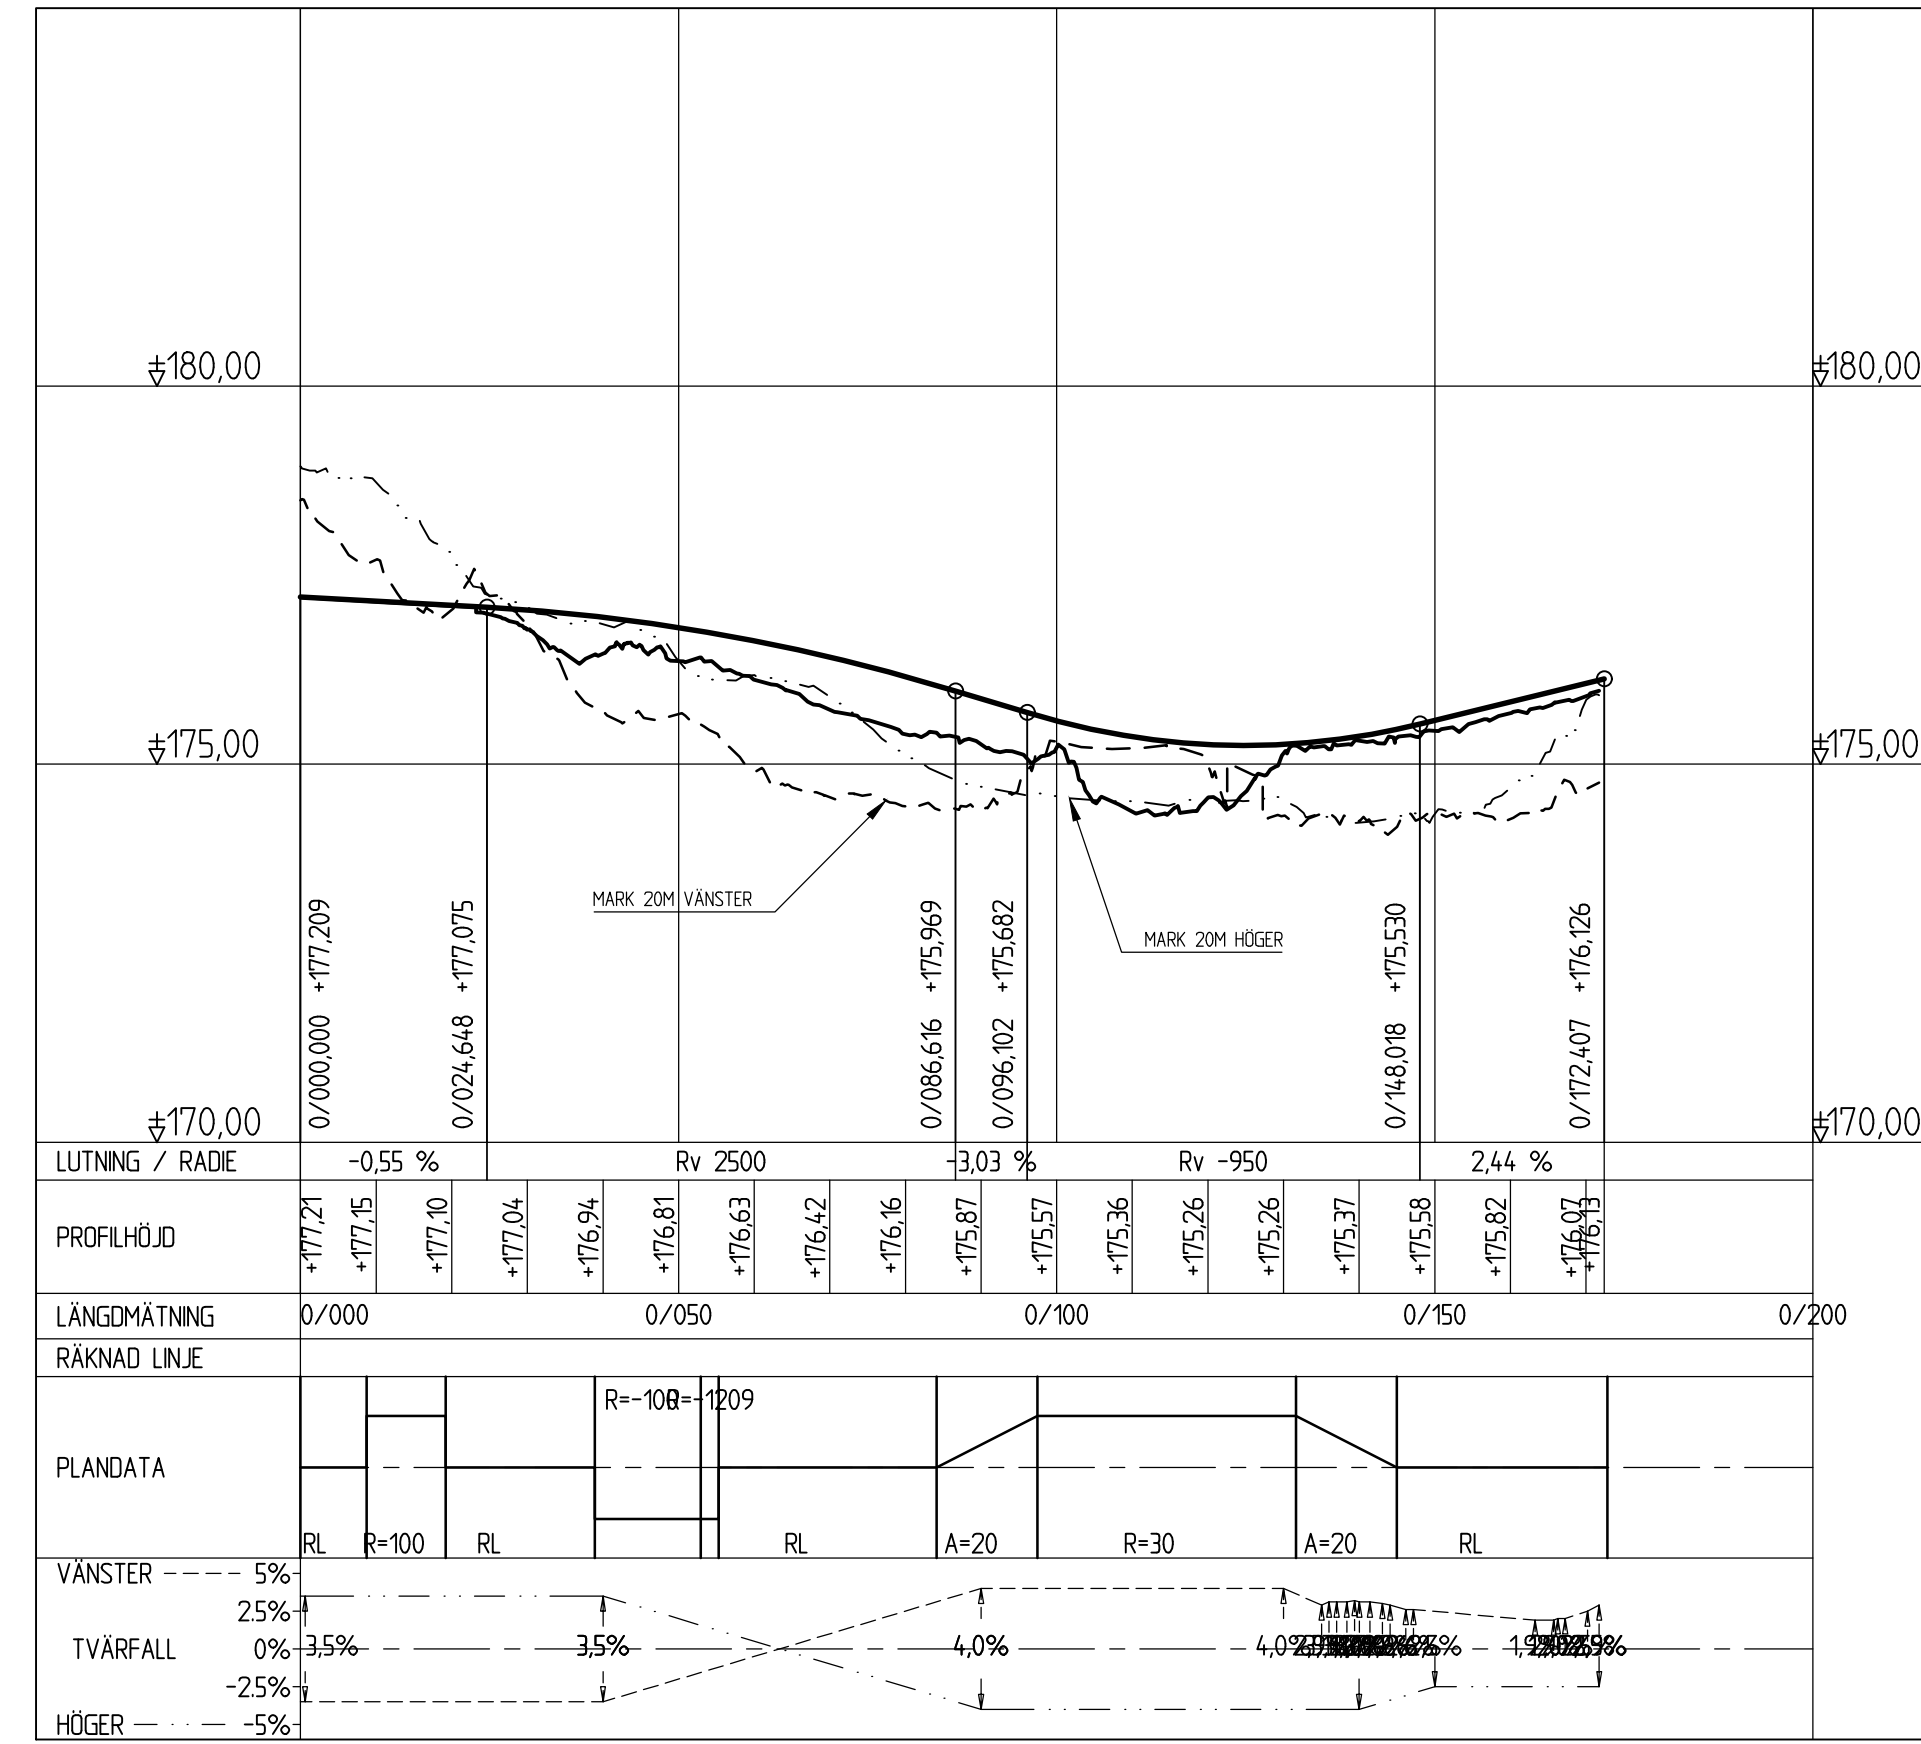

TRAFIKPLATS DJURMO

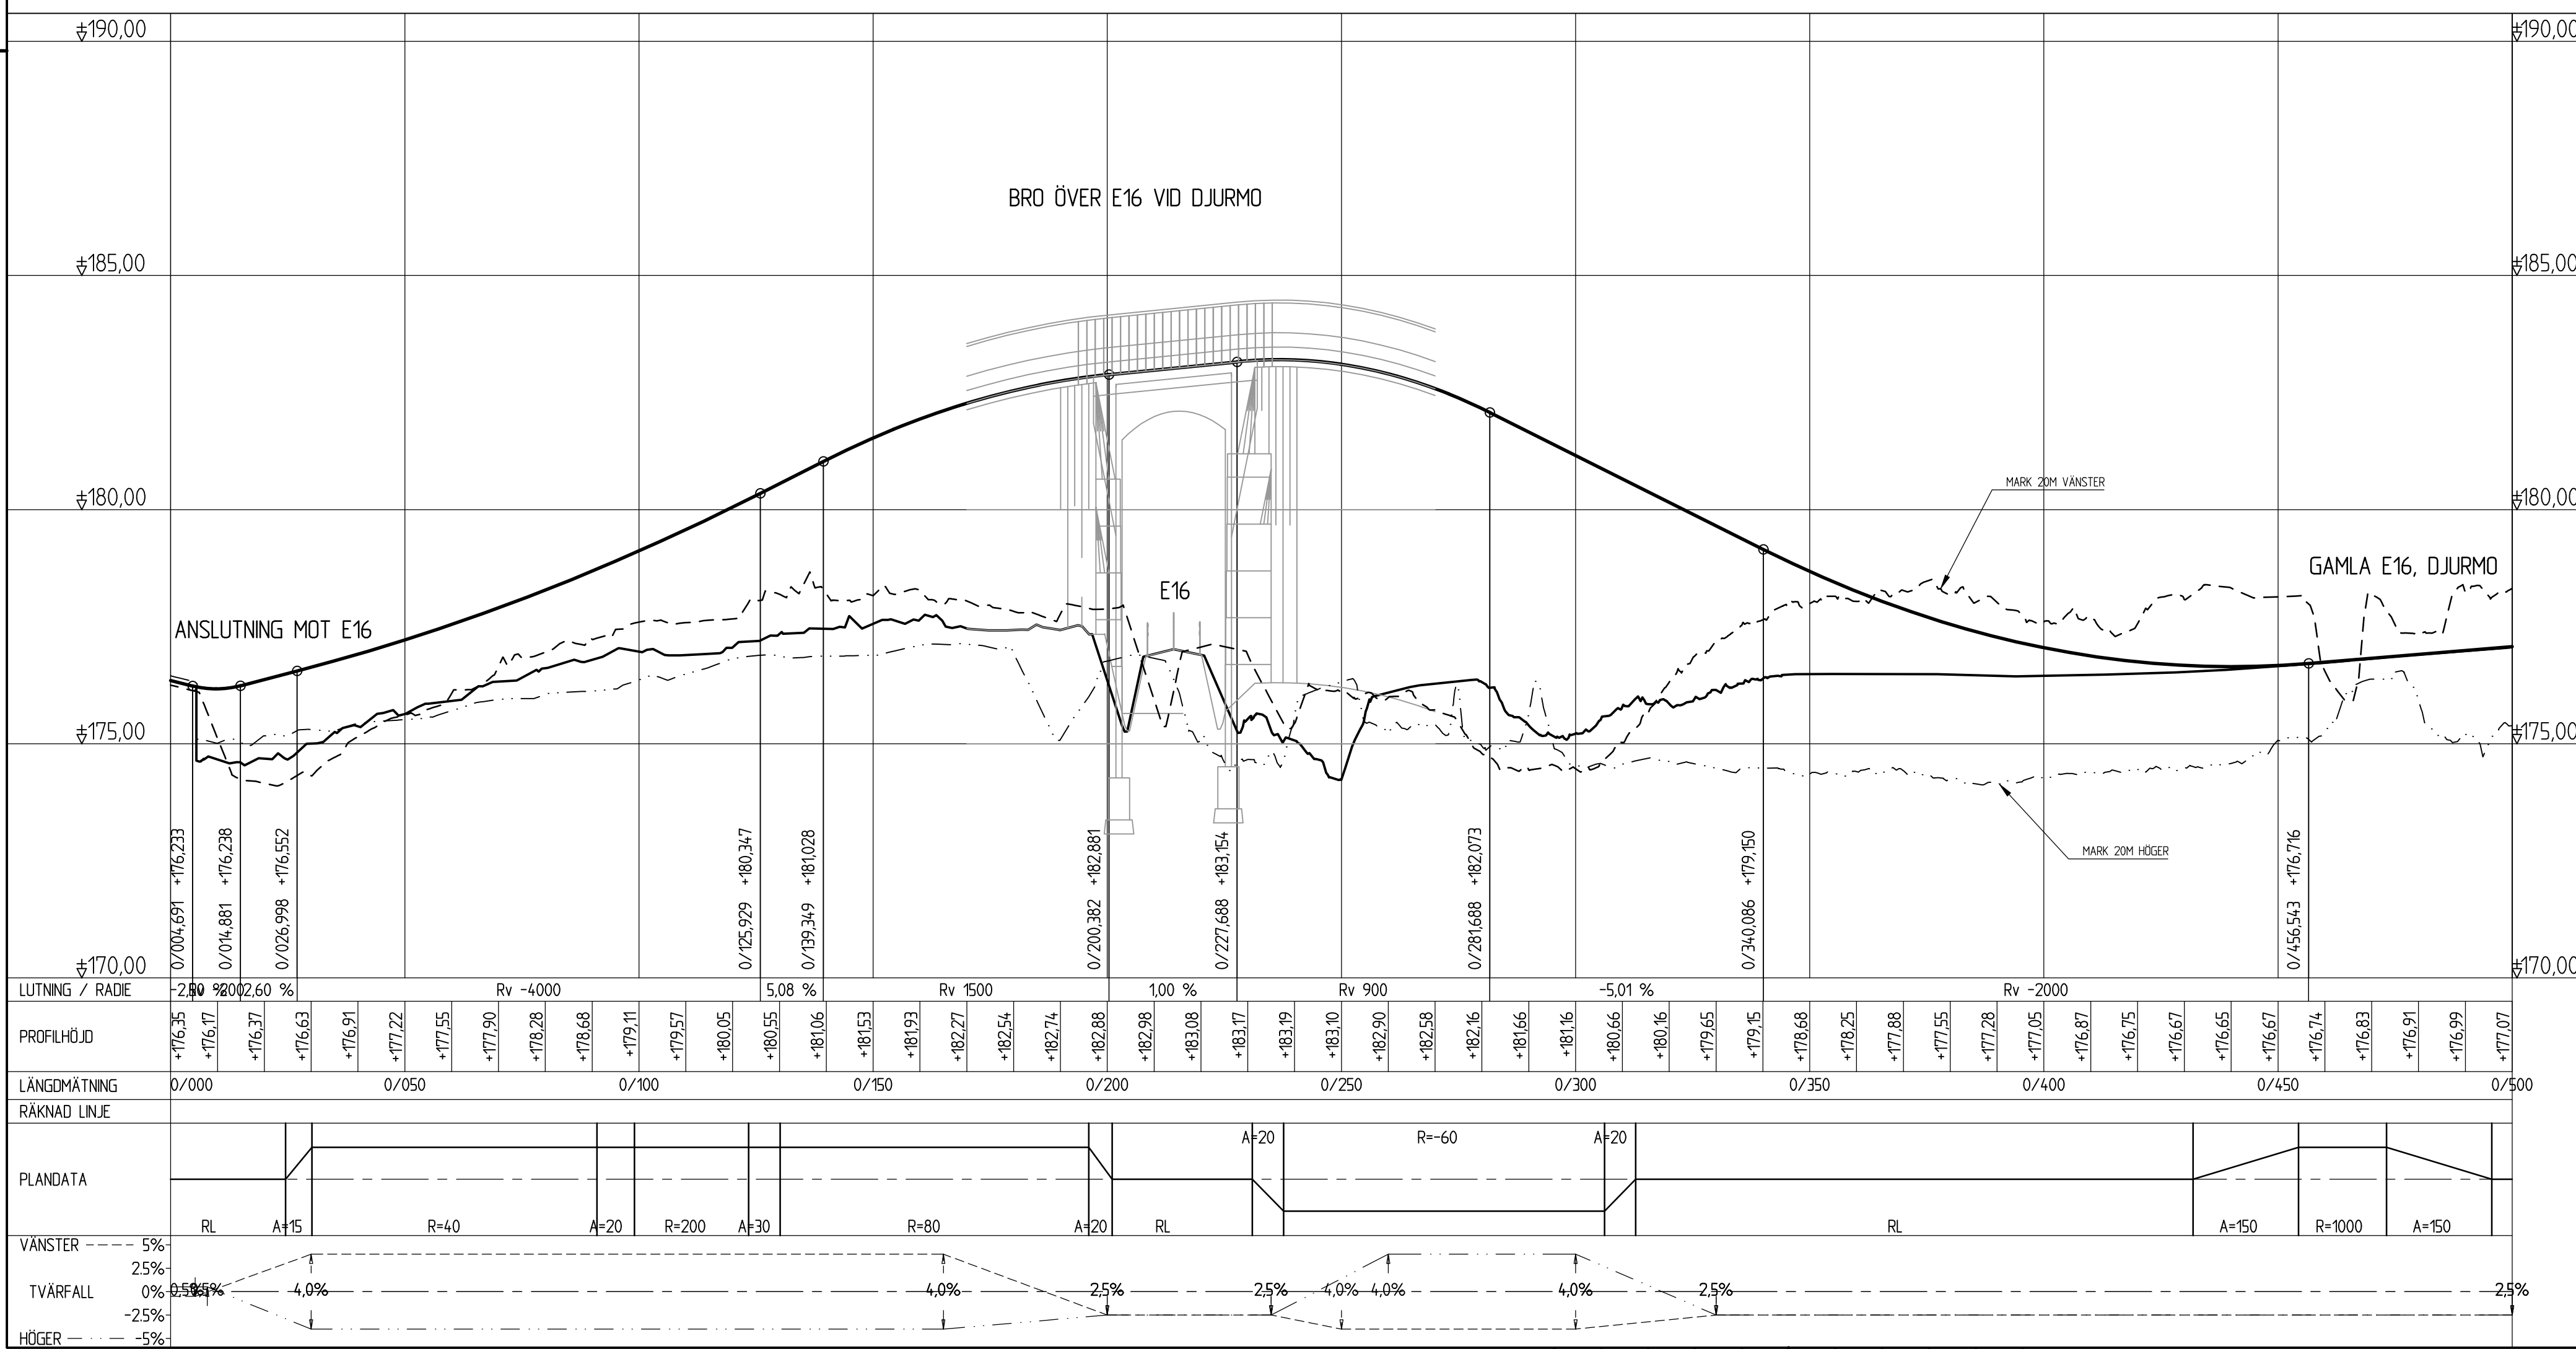

TYP AV PLAN		VÄGPLAN	
GRANSKNINGSSTATUS / SYFTE			
HANDLINGSTYP		GRANSKNINGSHANDLING	
DATUM	2020-10-19	LEVERANS / ÄNDRINGS-PM	
OBJEKT	E16/VÄG70 BORLÄNGE-DJURÅS		
DELOMRÅDE / BANDEL	3 - ETAPP 3 SIFFERBO-DJURÅS		
ANLÄGGSNINGSDIAGRAM	GEMENSAMT		
OBJEKTNUMMER / KM	83859571	KONSTRUKTIONSNUMMER	
BESTÄLLARE	TRAFIKVERKET	LEVERANTÖR	SWECO
SKAPAD AV	T.ROSENDAHL	UPPRAGSNUMMER	12704143
GODKÄND AV	B.GORDONSSON	AVDELNING	CIVIL
RITNINGSTYP	PROFILRITNING		
TEKNIKOMRÅDE / INNEHÅLL	VÄGUTFORMNING OCH TRAFIK		
BESKRIVNING	TRAFIKPLATS SIFFERBO OCH DJURMO		
SKALA	1:1000/1:100	FORMAT	A1
RITNINGSNUMMER	3 00 T 03 02	FÖRVALTNINGSNUMMER	
BLAD	NÄSTA BLAD	BET	