




### BUSSHÅLLPLATS

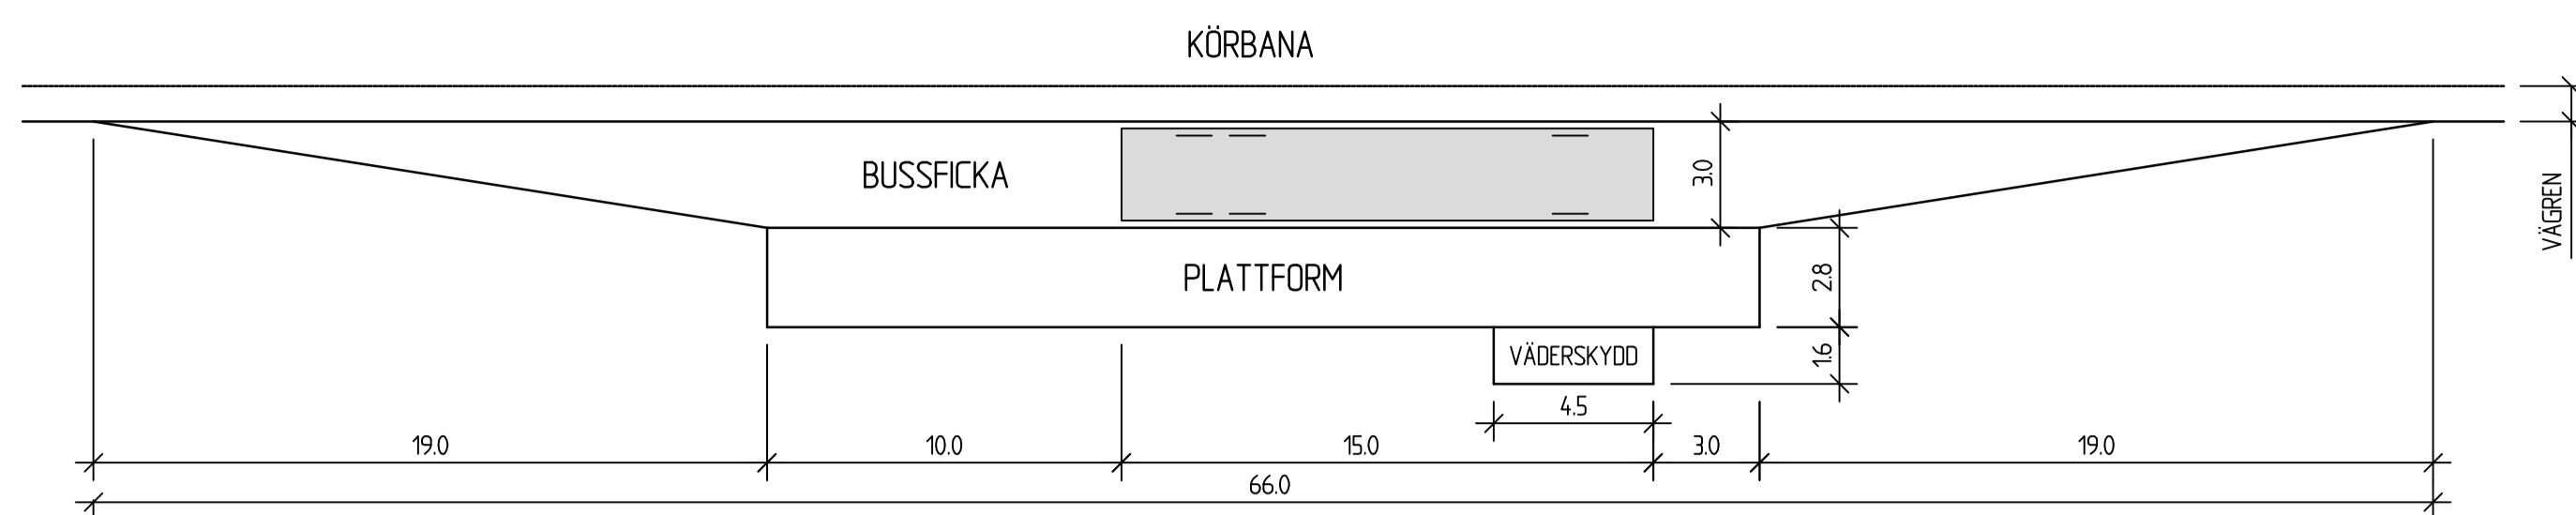

### BUSSHÅLLPLATS - TIMGLASHÅLLPLATS

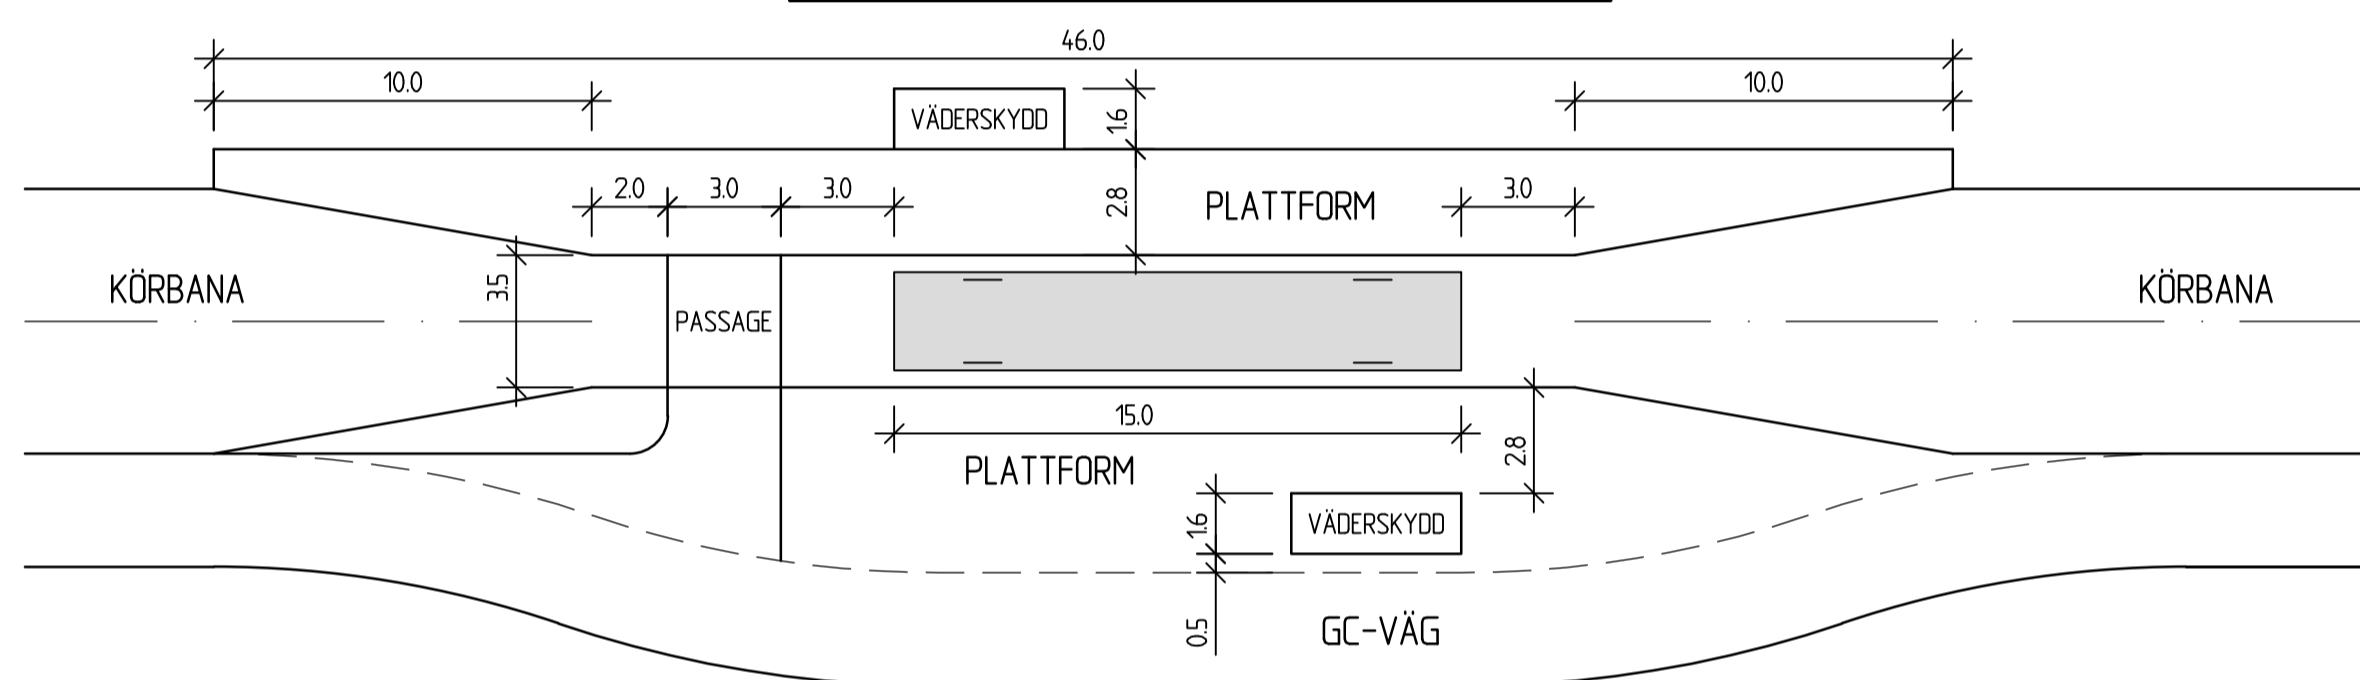

### BUSSHÅLLPLATS - KIL

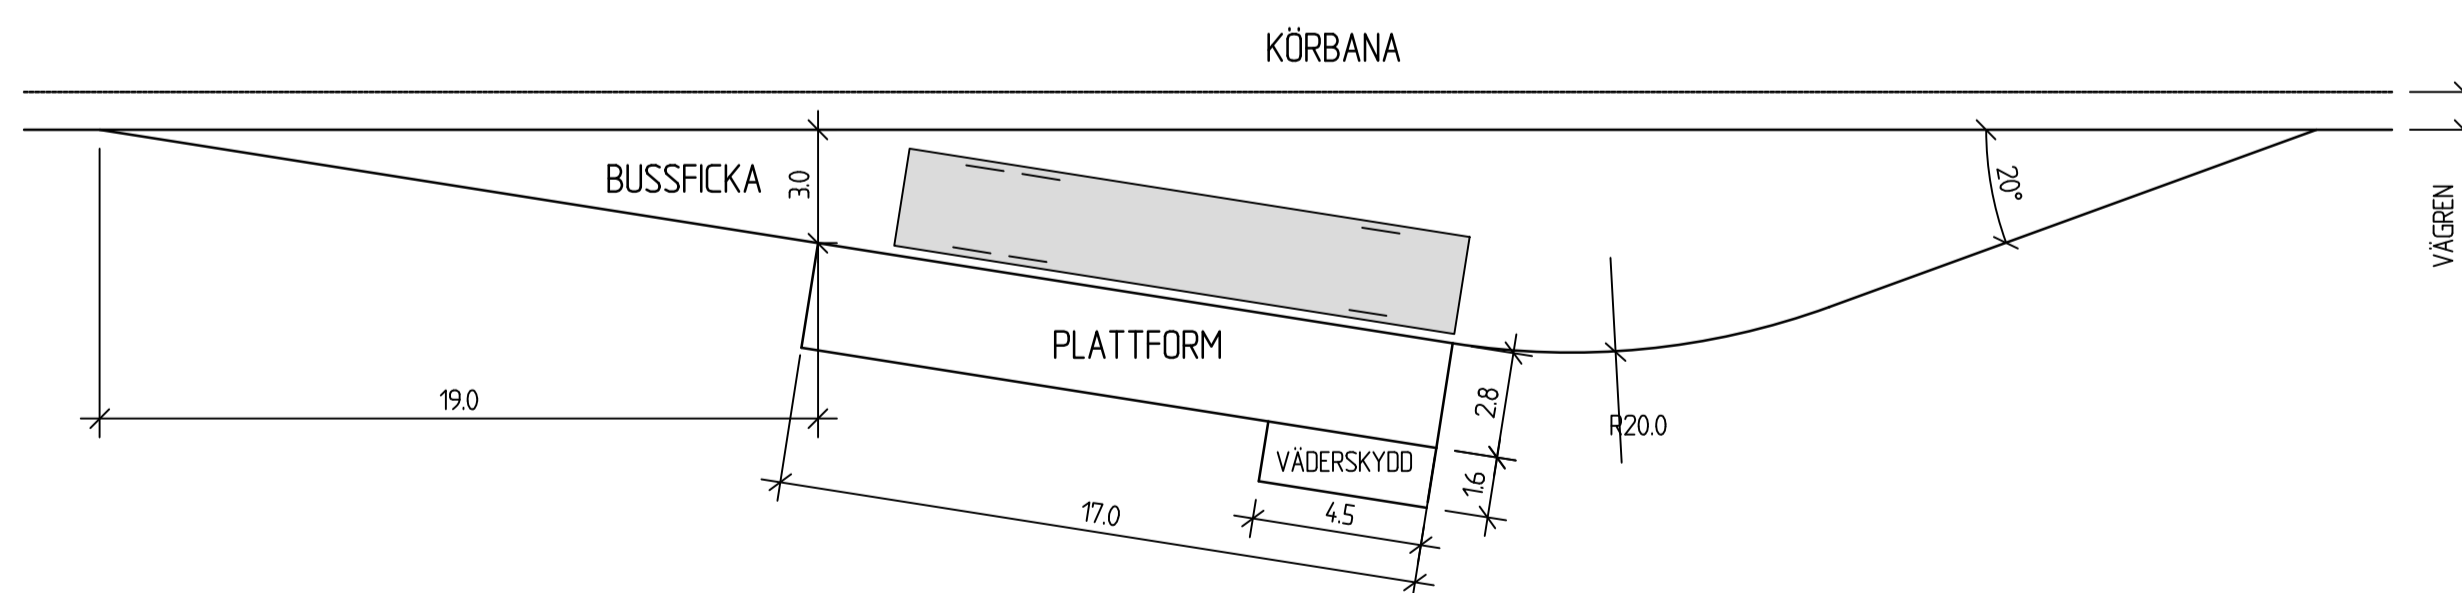

TYP AV PLAN		<b>VÄGPLAN</b>	
GRANSKNINGSSTATUS / SYFTE			
HANDLINGSTYP <b>GRANSKNINGSHANDLING</b>			
DATUM 2020-10-19		LEVERANS / ÄNDRINGS-PM	
OBJEKT <b>E16/VÄG70 BORLÄNGE-DJURÅS</b>			
DELOMRÅDE / BANDEL <b>3 - ETAPP 3 SIFFERBO-DJURÅS</b>			
ANLÄGGNINGSDDEL <b>GEMENSAMT</b>			
OBJEKTNUMMER / KM 83859571		KONSTRUKTIONSNUMMER	
BESTÄLLARE <b>TRAFIKVERKET</b>		LEVERANTÖR <b>SWECO</b>	
SKAPAD AV M.BERGQVIST		UPPDRAGSNUMMER 12704143	
GODKÄND AV B.GORDONSSON		AVDELNING CIVIL	
RITNINGSTYP <b>TYPRITNING</b>			
TEKNIKOMRÅDE / INNEHÅLL <b>VÄGUTFORMNING OCH TRAFIK</b>			
BESKRIVNING <b>TYPRITNING BUSSHÅLLPLATS</b>			
SKALA 1:200	FORMAT A1	FÖRVALTNINGSNUMMER	
RITNINGSNUMMER 3 00 T 04 11	BLAD	NÄSTA BLAD	BET