



BULLERPLANK OCH DRÄNERING
KM 115/410-115/540

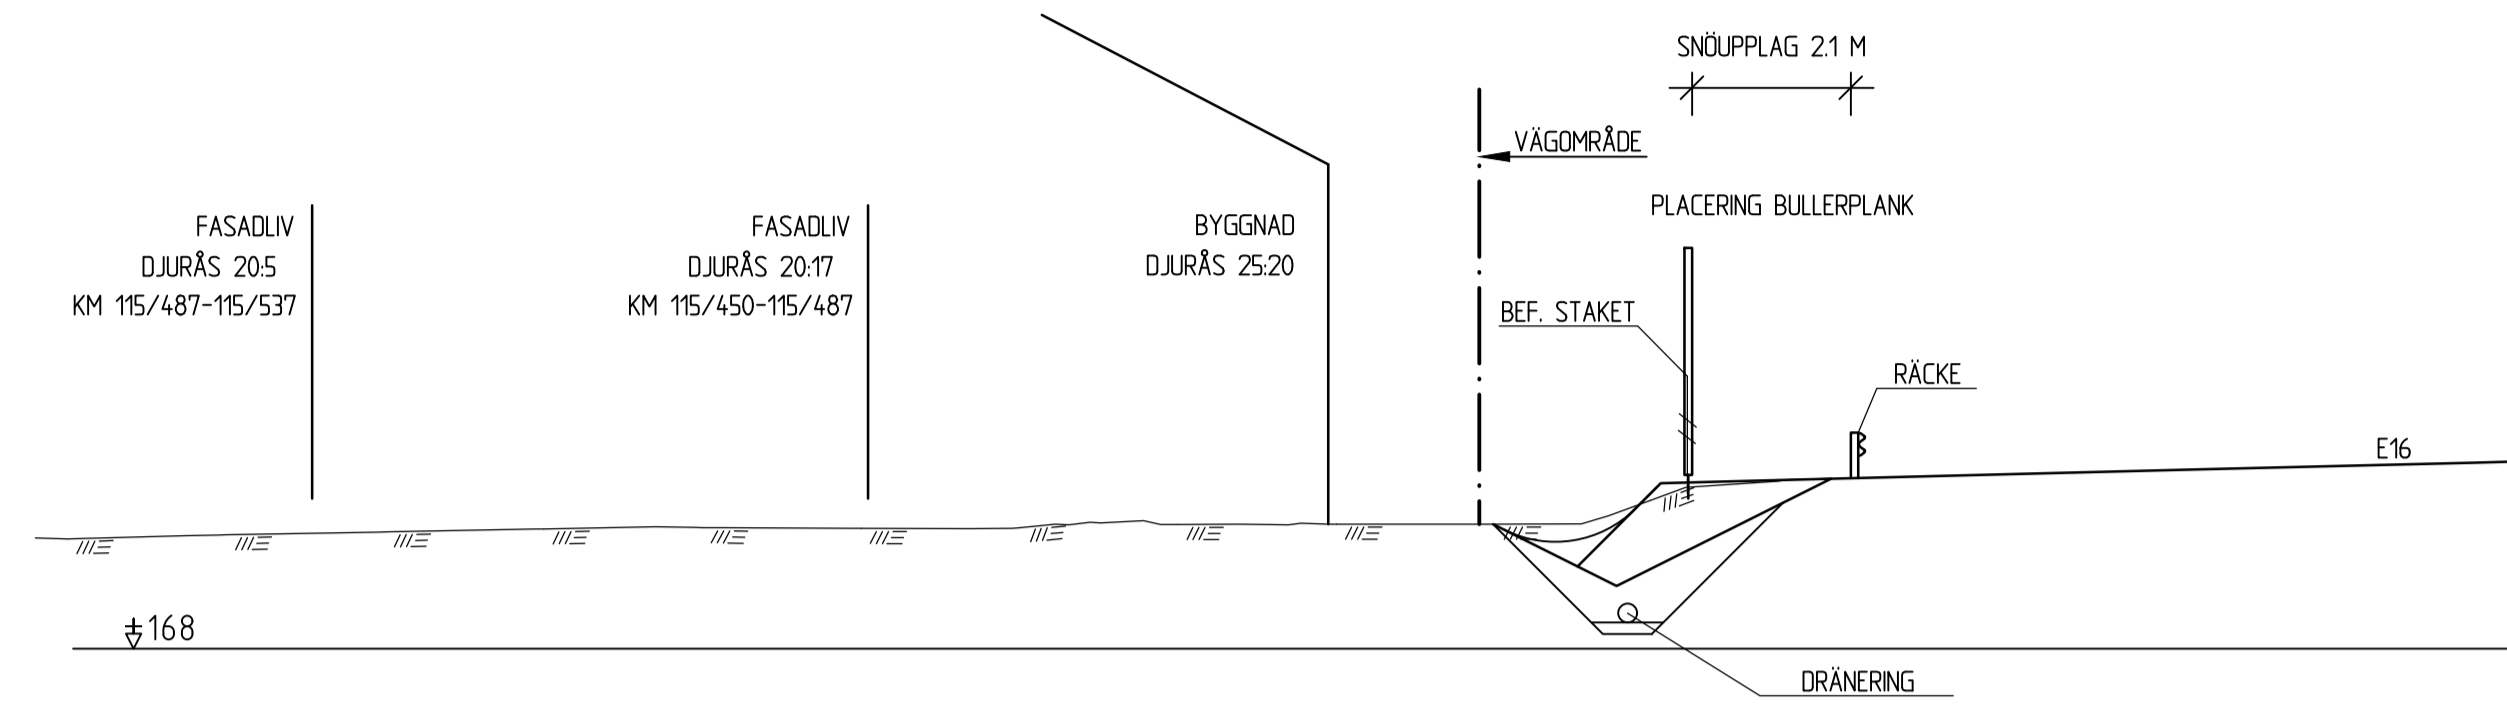

KM 113/915-114/010

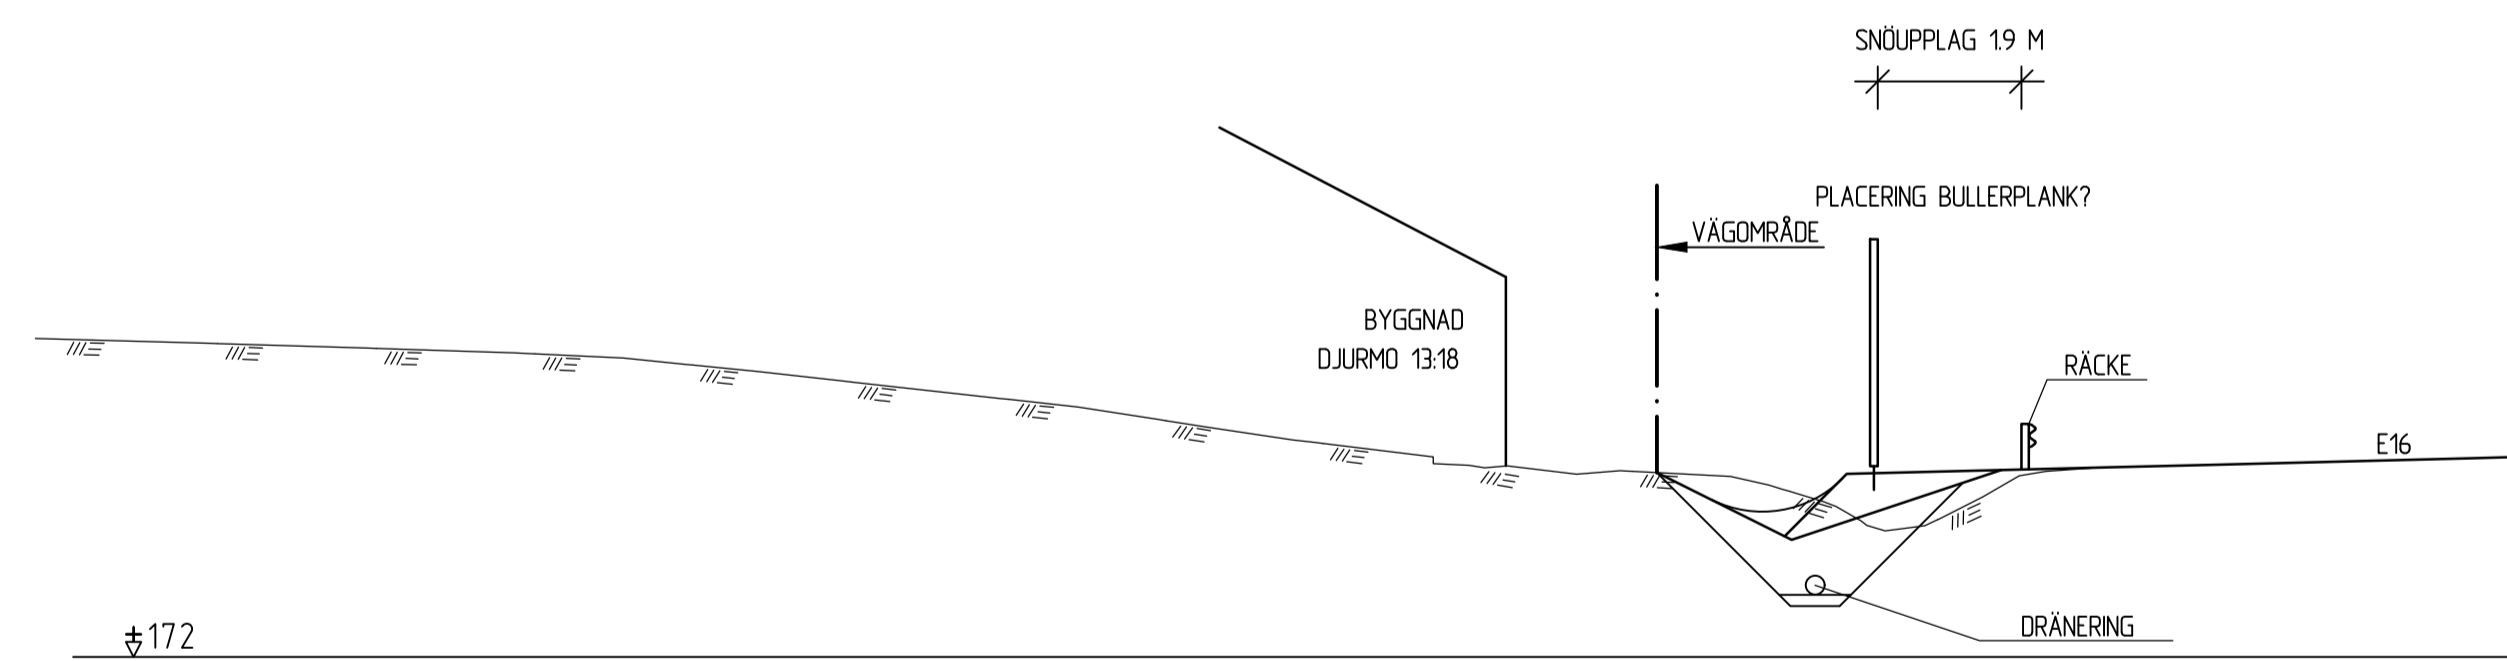

TYP AV PLAN		VÄGPLAN	
GRANSKNINGSSTATUS / SYFTE			
HANDLINGSTYP			
GRANSKNINGSHANDLING			
DATUM	2020-10-19	LEVERANS / ÄNDRINGS-PM	
OBJEKT	E16/VÄG70 BORLÄNGE-DJURÅS		
DELOMRÅDE / BANDEL	3 - ETAPP 3 SIFFERBO-DJURÅS		
ANLÄGGNINGSDDEL	GEMENSAMT		
OBJEKTNUMMER / KM	83859571	KONSTRUKTIONSNUMMER	
BESTÄLLARE		LEVERANTÖR	
SKAPAD AV	M.BERGQVIST	UPPDRAGSNUMMER	12704143
GODKÄND AV	B.GORDONSSON	AVDELNING	CIVIL
RITNINGSTYP	TYPSEKTION		
TEKNIKOMRÅDE / INNEHÅLL	VÄGUTFORMNING OCH TRAFIK		
BESKRIVNING	TYPSEKTION TRÅNGA SEKTIONER		
SKALA	1:100	FORMAT	A1
RITNINGSNUMMER	3 00 T 04 02	FÖRVALTNINGSNUMMER	
		BLAD	NÄSTA BLAD
			BET