


KOORDINATSYSTEM

SYSTEM I PLAN: SWEREF 99 13 30
SYSTEM I HÖJD: RH 2000

TECKENFÖRKLARING

- NY VÄG
- NYA VÄGSÄLTER
- BÄCK/DIKESOMGRÄVNING, FÖRDRÖJNINGSDAMM
- VÄG SOM FÖRESLÅS RIVAS
- KOMMUNGRÄNS
- TRAKTGRÄNS
- FASTIGHETSGRÄNS
- BÄCK/DIKE

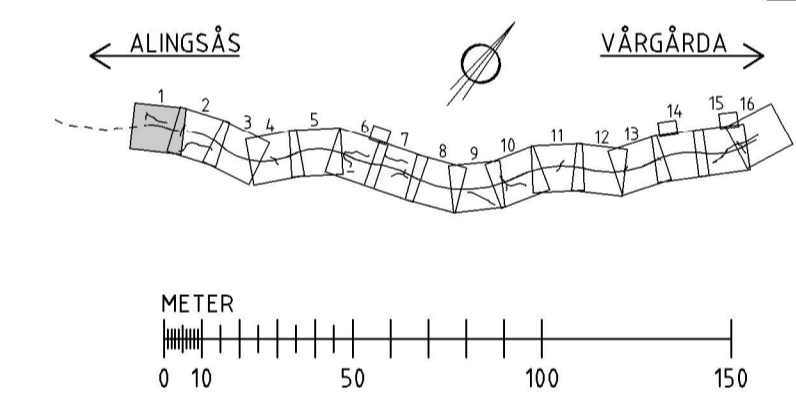

TYP AV PLAN VÄGPLAN	
GRANSKNINGSSTATUS / SYFTE	
HANDLINGSTYP	
DATUM 2015-11-20	LEVERANS / ÄNDRINGS-PM
OBJEKT VÄG E20 ALINGSÅS-VÄRGÅRDA	
DEL OMRADE / BANDEL BÄLINGE-VÄRGÅRDA	
ANLÄGGNINGSTYP VÄG E20	
OBJEKTNUMMER / KM 139016	KONSTRUKTIONNUMMER
BESTÄLLARE TRAFIKVERKET	LEVERANTÖR RAMBOLL
SKAPAD AV J YLANDER	UPPRÄGNUMMER 1320008978
GODKÄND AV A STERNHUFVUD	AVDELNING 1321926
RITNINGSTYP ILLUSTRATIONSKARTA	
TEKNIKOMRÅDE / INNEHÅLL VÄGUTFORMNING OCH TRAFIK	
BESKRIVNING 2/360-3/000	
SKALA 1:2000	FORMAT A1
RITNINGNUMMER 1 01 T 05 01	FÖRVALTNINGSNUMMER 1 2

REF: NYMELL111000221 2015-11-19 10:4
NYMELL111000222 2015-11-19 12:0
NYMELL111000223 2015-11-19 10:4
NYMELL111000224 2015-11-19 10:4
NYMELL111000225 2015-11-19 10:4
NYMELL111000226 2015-11-19 10:4
NYMELL111000227 2015-11-19 10:4
NYMELL111000228 2015-11-19 10:4
NYMELL111000229 2015-11-19 10:4
NYMELL111000230 2015-11-19 10:4
NYMELL111000231 2015-11-19 10:4
NYMELL111000232 2015-11-19 10:4
NYMELL111000233 2015-11-19 10:4
NYMELL111000234 2015-11-19 10:4
NYMELL111000235 2015-11-19 10:4
NYMELL111000236 2015-11-19 10:4
NYMELL111000237 2015-11-19 10:4
NYMELL111000238 2015-11-19 10:4
NYMELL111000239 2015-11-19 10:4
NYMELL111000240 2015-11-19 10:4
NYMELL111000241 2015-11-19 10:4
NYMELL111000242 2015-11-19 10:4
NYMELL111000243 2015-11-19 10:4
NYMELL111000244 2015-11-19 10:4
NYMELL111000245 2015-11-19 10:4
NYMELL111000246 2015-11-19 10:4
NYMELL111000247 2015-11-19 10:4
NYMELL111000248 2015-11-19 10:4
NYMELL111000249 2015-11-19 10:4
NYMELL111000250 2015-11-19 10:4