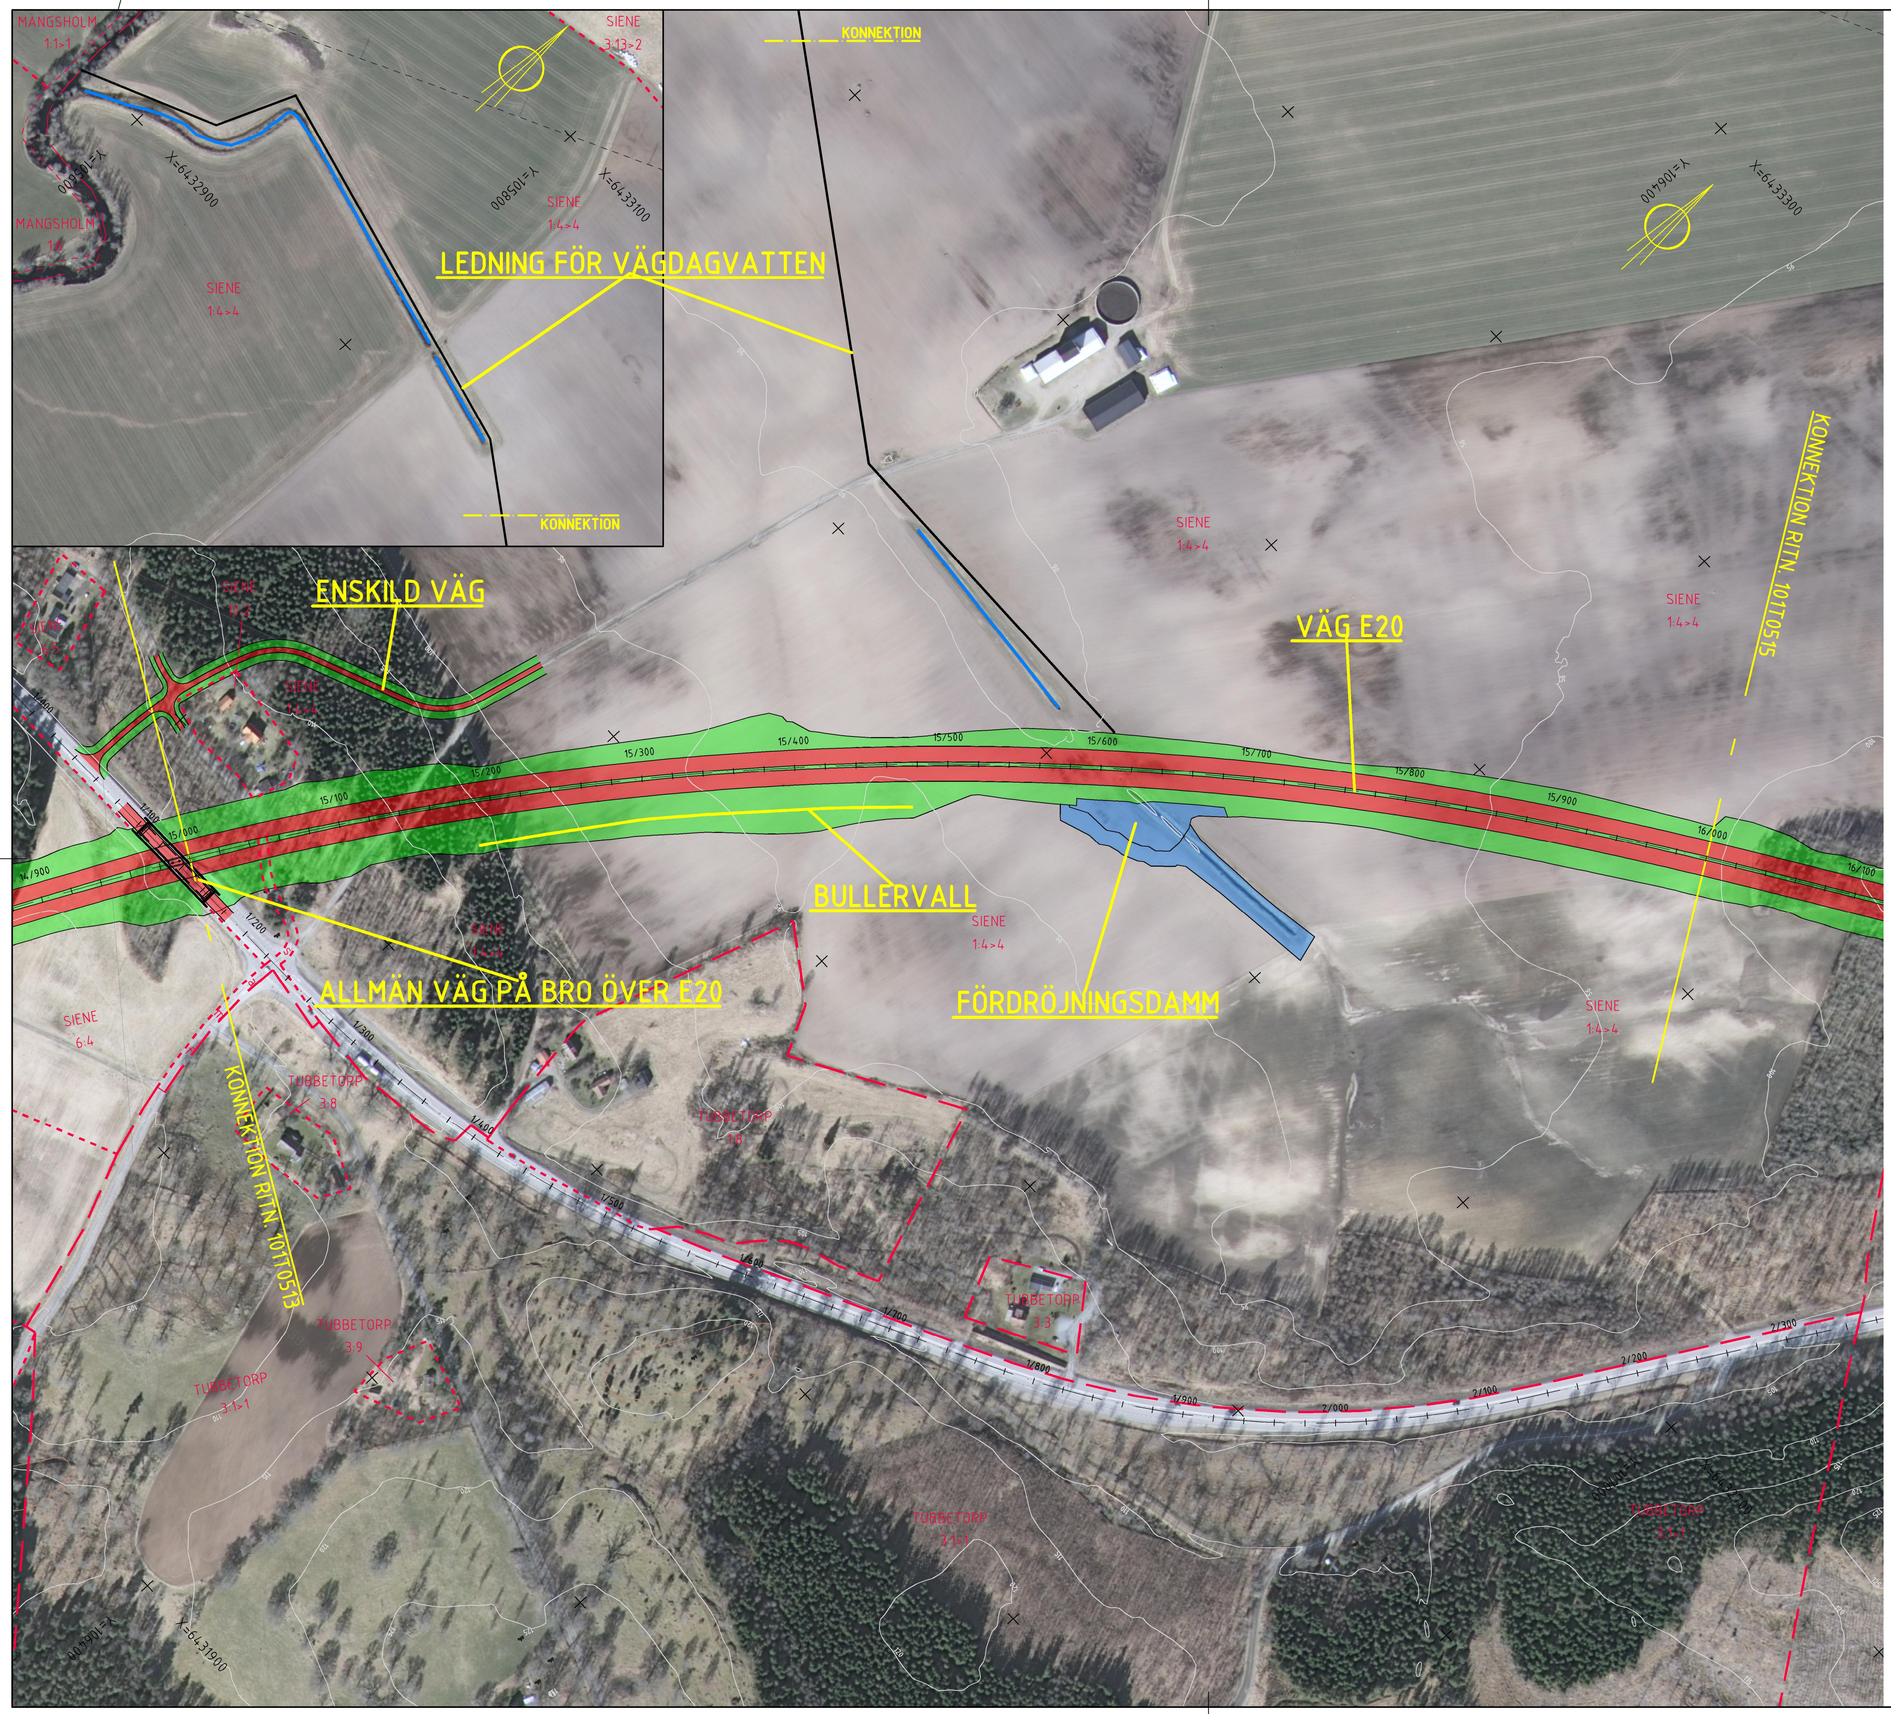

KOORDINATSYSTEM

SYSTEM I PLAN: SWEREF 99 13 30
SYSTEM I HÖJD: RH 2000

TECKENFÖRKLARING

- NY VÄG
- NYA VÄGSLÄNTER
- BÄCK/DIKESOMGRÄVNING, FÖRDRÖJNINGSDAMM
- VÄG SOM FÖRESLÅS RIVAS
- KOMMUNGRÄNS
- TRAKTGRÄNS
- FASTIGHETSGRÄNS
- BÄCK/DIKE

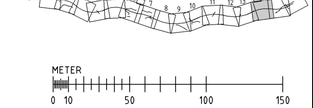

TYP AV PLAN: VÄGPLAN

GRANSKNINGSSTATUS / SYFTE:

HANDLINGSTYP:

DATUM: 2015-11-20

LEVERANS / ÄNDRINGS-PM:

OBJEKT:
VÄG E20
ALINGSÅS-VÅRGÅRDA

DELOMRÅDE / BANDEL:
BÅLINGE-VÅRGÅRDA

ANLÄGGNINGSDEL:
VÄG E20

OBJEKTNUMMER / KM: 139016

KONSTRUKTIONSNUMMER:

BESTÄLLARE: TRAFIKVERKET

LEVERANTÖR: RAMBÖLL www.ramboll.se

SKAPAD AV: J YLANDER

UPPDRAGSNUMMER: 1320008978

GODKÄND AV: A STERNHUFVUD

AVDELNING: 1321926

RITNINGSTYP:
ILLUSTRATIONSKARTA

TEKNIKOMRÅDE / INNEHÅLL:
VÄGUTFORMNING OCH TRAFIK

BESKRIVNING:
15/000-16/000

SKALA: 1:2000

FORMAT: A1

FÖRVALTNINGSNUMMER:

RITNINGSNUMMER: 1 01 T 05 14

BLAD: 14

NÄSTA BLAD: 15

BET:

Plottad: 15 11 25 20:08 Fil: O:\Got1\Sve\2014\1320008978\1\T\Ritdel\101T0514.dwg

XREF: ..\..\MODELL\T1000229 2015-11-25 13:5 ..\..\MODELL\T1000228 2015-11-24 12:0 ..\..\MODELL\T1000223 2015-11-19 10:4 ..\..\MODELL\T1000222 2015-11-20 10:2 ..\..\MODELL\T1000221 2015-11-19 10:4 ..\..\MODELL\T1000215 2015-11-19 12:5 ..\..\MODELL\T1000224 2015-11-20 10:5 ..\..\VZ\MODELL\VZ1009712 2015-11-17 09:1 ..\..\VZ\MODELL\VZ1009711 2015-11-25 08:6 ..\..\VZ\MODELL\VZ1009710 2015-11-22 16:1 ..\..\VZ\MODELL\VZ1009709 2015-11-15 17:5 ..\..\VZ\MODELL\VZ1009706 2015-10-06 09:3 ..\..\VZ\MODELL\VZ1009705 2015-10-09 08:5 ..\..\VX\MODELL\VX1009516 2015-11-23 16:4 ..\..\VX\MODELL\VX1009514 2015-11-15 17:5 ..\..\VX\MODELL\VX1009513 2015-11-25 19:1 ..\..\VX\MODELL\VX1009504 2015-06-29 14:2 ..\..\VX\MODELL\VX1009501 2015-11-15 19:2 ..\..\VX\MODELL\W14402001 2015-10-06 14:6