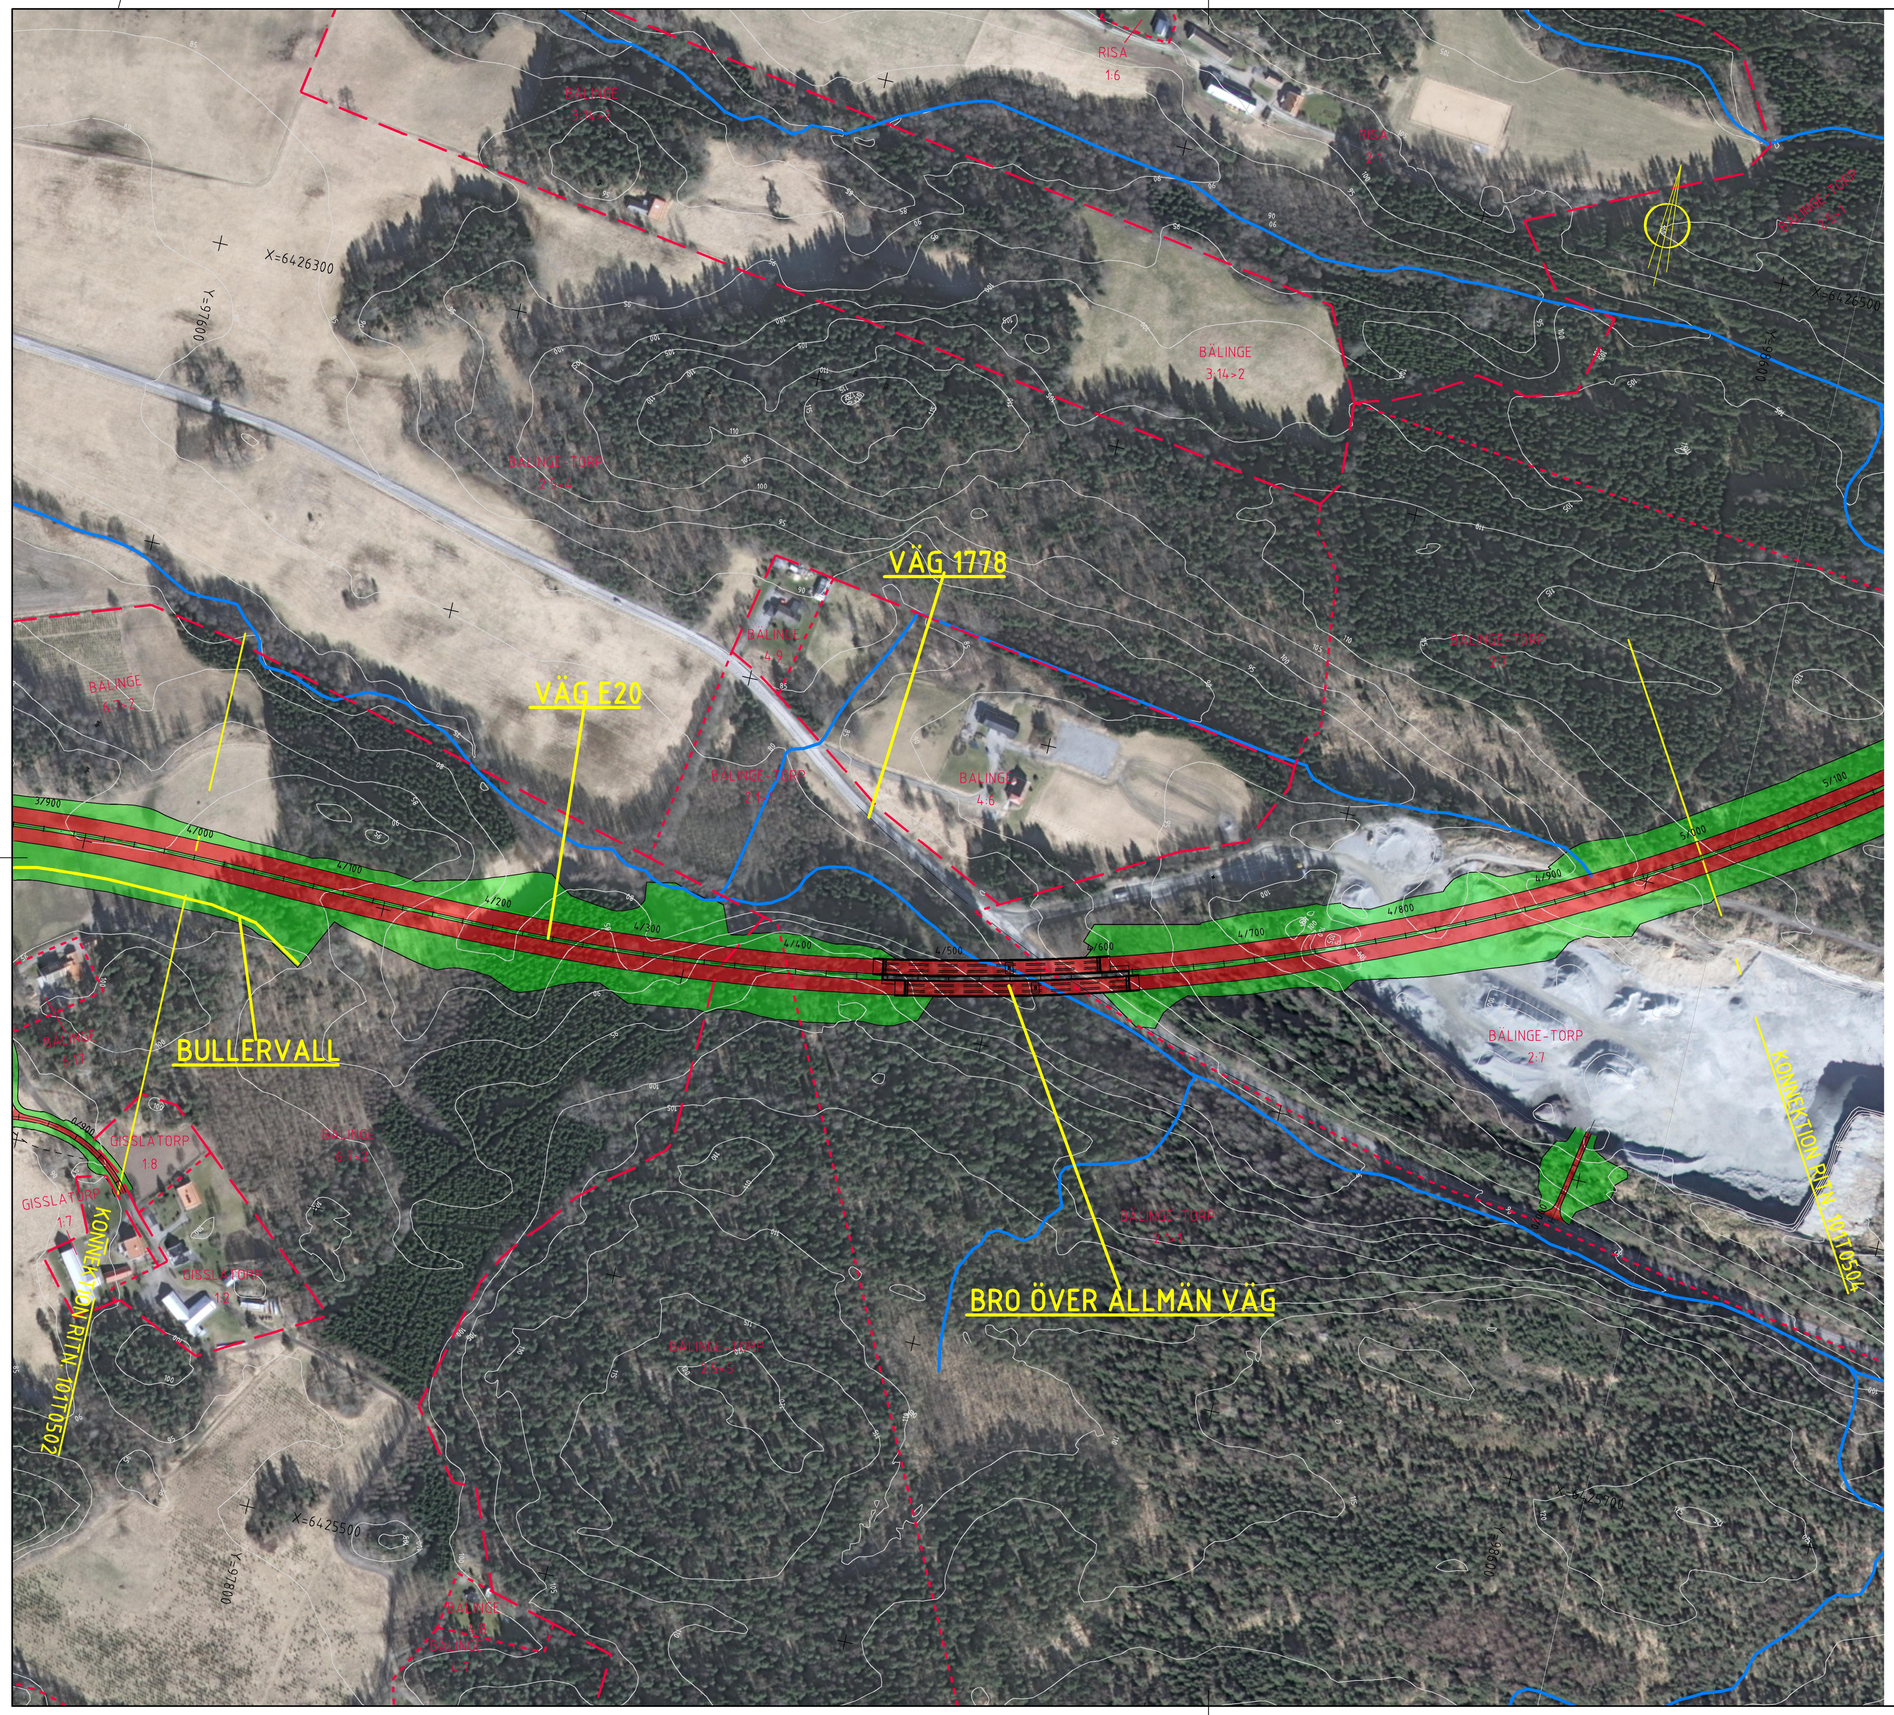

KOORDINATSYSTEM

SYSTEM I PLAN: SWEREF 99 13 30
SYSTEM I HÖJD: RH 2000

TECKENFÖRKLARING

- NY VÄG
- NYA VÄGSLÄNTER
- BÄCK/DIKESOMGRÄVNING, FÖRDRÖJNINGSDAMM
- VÄG SOM FÖRESLÅS RIVAS
- KOMMUNGRÄNS
- TRAKTGRÄNS
- FASTIGHETSGRÄNS
- BÄCK/DIKE

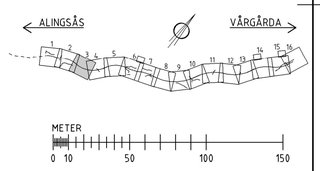

TYP AV PLAN: VÄGPLAN			
GRANSKNINGSSTATUS / SYFTE			
HANDLINGSTYP			
DATUM: 2015-11-20	LEVERANS / ÄNDRINGS-PM		
OBJEKT: VÄG E20 ALINGSÅS-VÅRGÅRDA			
DELOMRÅDE / BANDEL: BÄLINGE-VÅRGÅRDA			
ANLÄGGNINGSDEL: VÄG E20			
OBJEKTNUMMER / KM: 139016	KONSTRUKTIONSNUMMER		
BESTÄLLARE: TRAFIKVERKET	LEVERANTÖR: RAMBOLL www.ramboll.se		
SKAPAD AV: J YLANDER	UPPDRAGSNUMMER: 1320008978		
GODKÄND AV: A STERNHUFVUD	AVDELNING: 1321926		
RITNINGSTYP: ILLUSTRATIONSKARTA			
TEKNIKOMRÅDE / INNEHÅLL: VÄGUTFORMNING OCH TRAFIK			
BESKRIVNING: 4/000-5/000			
SKALA: 1:2000	FORMAT: A1	FÖRVALTNINGSNUMMER	
RITNINGSNUMMER: 1 01 T 05 03	BLAD: 3	NÄSTA BLAD: 4	BET

Plot tid: 15 11 25 19:41 Fil: O:\Gotl\Sve\2014\1320008978\1\T\Ritdel\101T0503.dwg

XREF: ..\MODELL\T1000229 2015-11-25 13:5 ..\MODELL\T1000222 2015-11-20 10:2 ..\MODELL\T1000216 2015-11-19 12:5 ..\MODELL\T1000215 2015-11-19 10:4 ..\MODELL\T1000228 2015-11-24 12:0 ..\MODELL\T1000223 2015-11-19 10:4
..\MODELL\T1000214 2015-11-20 10:5 ..\MODELL\T1009712 2015-11-17 09:1 ..\MODELL\T1009711 2015-11-25 08:6 ..\MODELL\T1009710 2015-11-23 16:1 ..\MODELL\T1009709 2015-11-15 17:5 ..\MODELL\T1009706 2015-10-08 09:3
..\MODELL\T1009705 2015-10-09 08:5 ..\MODELL\T1009704 2015-04-20 08:1 ..\MODELL\T1009522 2015-11-19 08:1 ..\MODELL\T1009516 2015-11-23 16:4 ..\MODELL\T1009514 2015-11-15 17:5 ..\MODELL\T1009512 2015-11-24 15:5 ..\MODELL\T1009504 2015-06-29 14:2 ..\MODELL\T1009501 2015-11-15 09:2 ..\MODELL\K1402001 2015-10-06 14:6