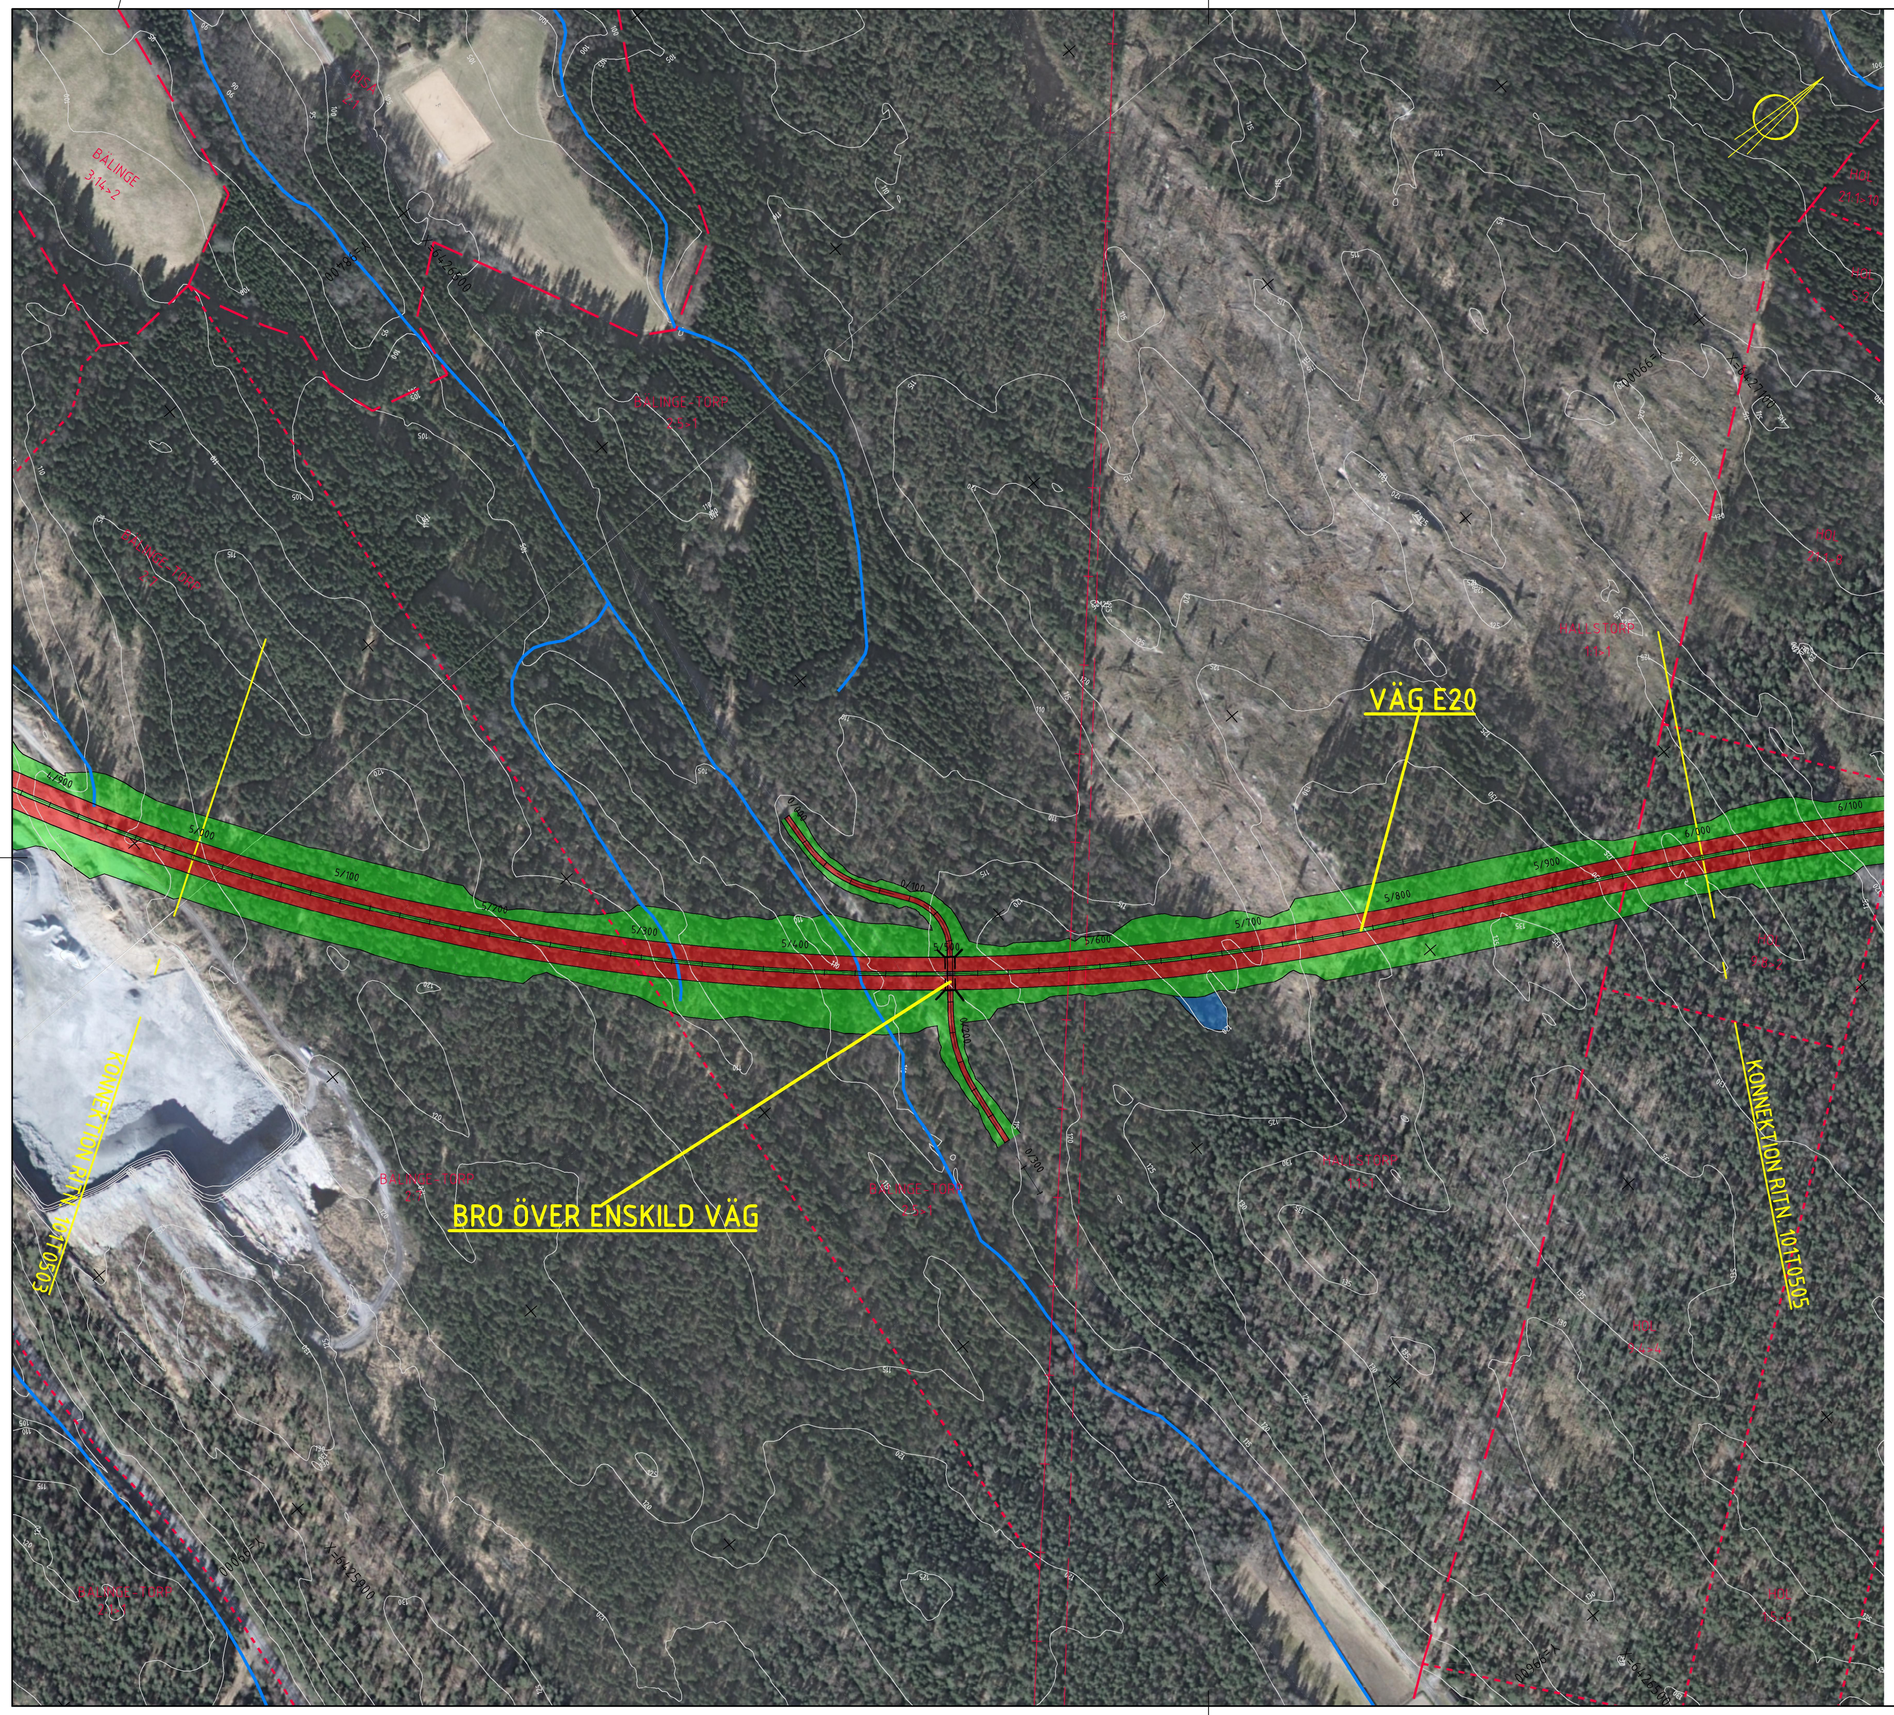

KOORDINATSYSTEM

SYSTEM I PLAN: SWEREF 99 13 30
SYSTEM I HÖJD: RH 2000

TECKENFÖRKLARING

- NY VÄG
- NYA VÄGSLÄNTER
- BÄCK/DIKESOMGRÄVNING, FÖRDRÖJNINGSDAMM
- VÄG SOM FÖRESLÅS RIVAS
- KOMMUNGRÄNS
- TRAKTGRÄNS
- FASTIGHETSGRÄNS
- BÄCK/DIKE

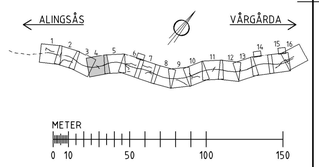

TYP AV PLAN	VÄGPLAN
GRANSKNINGSSTATUS / SYFTE	
HANDLINGSTYP	
DATUM: 2015-11-20	LEVERANS / ÄNDRINGS-PM
OBJEKT: VÄG E20 ALINGSÅS-VÅRGÅRDA	
DELOMRÅDE / BANDEL: BÅLINGE-VÅRGÅRDA	
ANLÄGGNINGSDEL: VÄG E20	
OBJEKTNUMMER / KM: 139016	KONSTRUKTIONSNUMMER
BESTÄLLARE: TRAFIKVERKET	LEVERANTÖR: RAMBOLL www.ramboll.se
SKAPAD AV: J YLANDER	UPPDRAGSNUMMER: 1320008978
GODKÄND AV: A STERNHUFVUD	AVDELNING: 1321926
RITNINGSTYP: ILLUSTRATIONSKARTA	
TEKNIKOMRÅDE / INNEHÅLL: VÄGUTFORMNING OCH TRAFIK	
BESKRIVNING: 5/000-6/000	
SKALA: 1:2000 / FORMAT: A1	FÖRVALTNINGSNUMMER
RITNINGSNUMMER: 1 01 T 05 04	BLAD: 4 / NÄSTA BLAD: 5 / BET

Plot tid: 15 11 25 19:40 Fil: O:\Gotl\Sve\2014\1320008978\1\T\Ritdet\101T0504.dwg

\XREF: ..\MODELL\T1000229 2015-11-25 13:5 ..\MODELL\T1000222 2015-11-20 10:2 ..\MODELL\X1009705 2015-10-09 08:5 ..\MODELL\Z1009710 2015-11-23 16:1 ..\MODELL\X1009504 2015-06-29 14:2
..\MODELL\T1000228 2015-11-24 12:0 ..\MODELL\T1000221 2015-11-19 10:4 ..\MODELL\Z1009712 2015-11-17 09:1 ..\MODELL\Z1009709 2015-11-15 17:5 ..\MODELL\X1009501 2015-11-15 19:2
..\MODELL\T1000223 2015-11-19 10:4 ..\MODELL\T1000215 2015-11-19 12:5 ..\MODELL\Z1009711 2015-11-25 08:6 ..\MODELL\Z1009706 2015-10-08 09:3 ..\MODELL\X1005523 2015-11-19 18:1 ..\MODELL\T1000214 2015-11-20 10:5 ..\MODELL\X1009514 2015-11-25 19:1 ..\MODELL\X1009513 2015-11-25 19:1 ..\MODELL\X1009516 2015-11-23 16:4 ..\MODELL\X1009514 2015-11-15 17:5 ..\MODELL\X1009513 2015-11-25 19:1 ..\MODELL\X1402001 2015-10-06 14:6