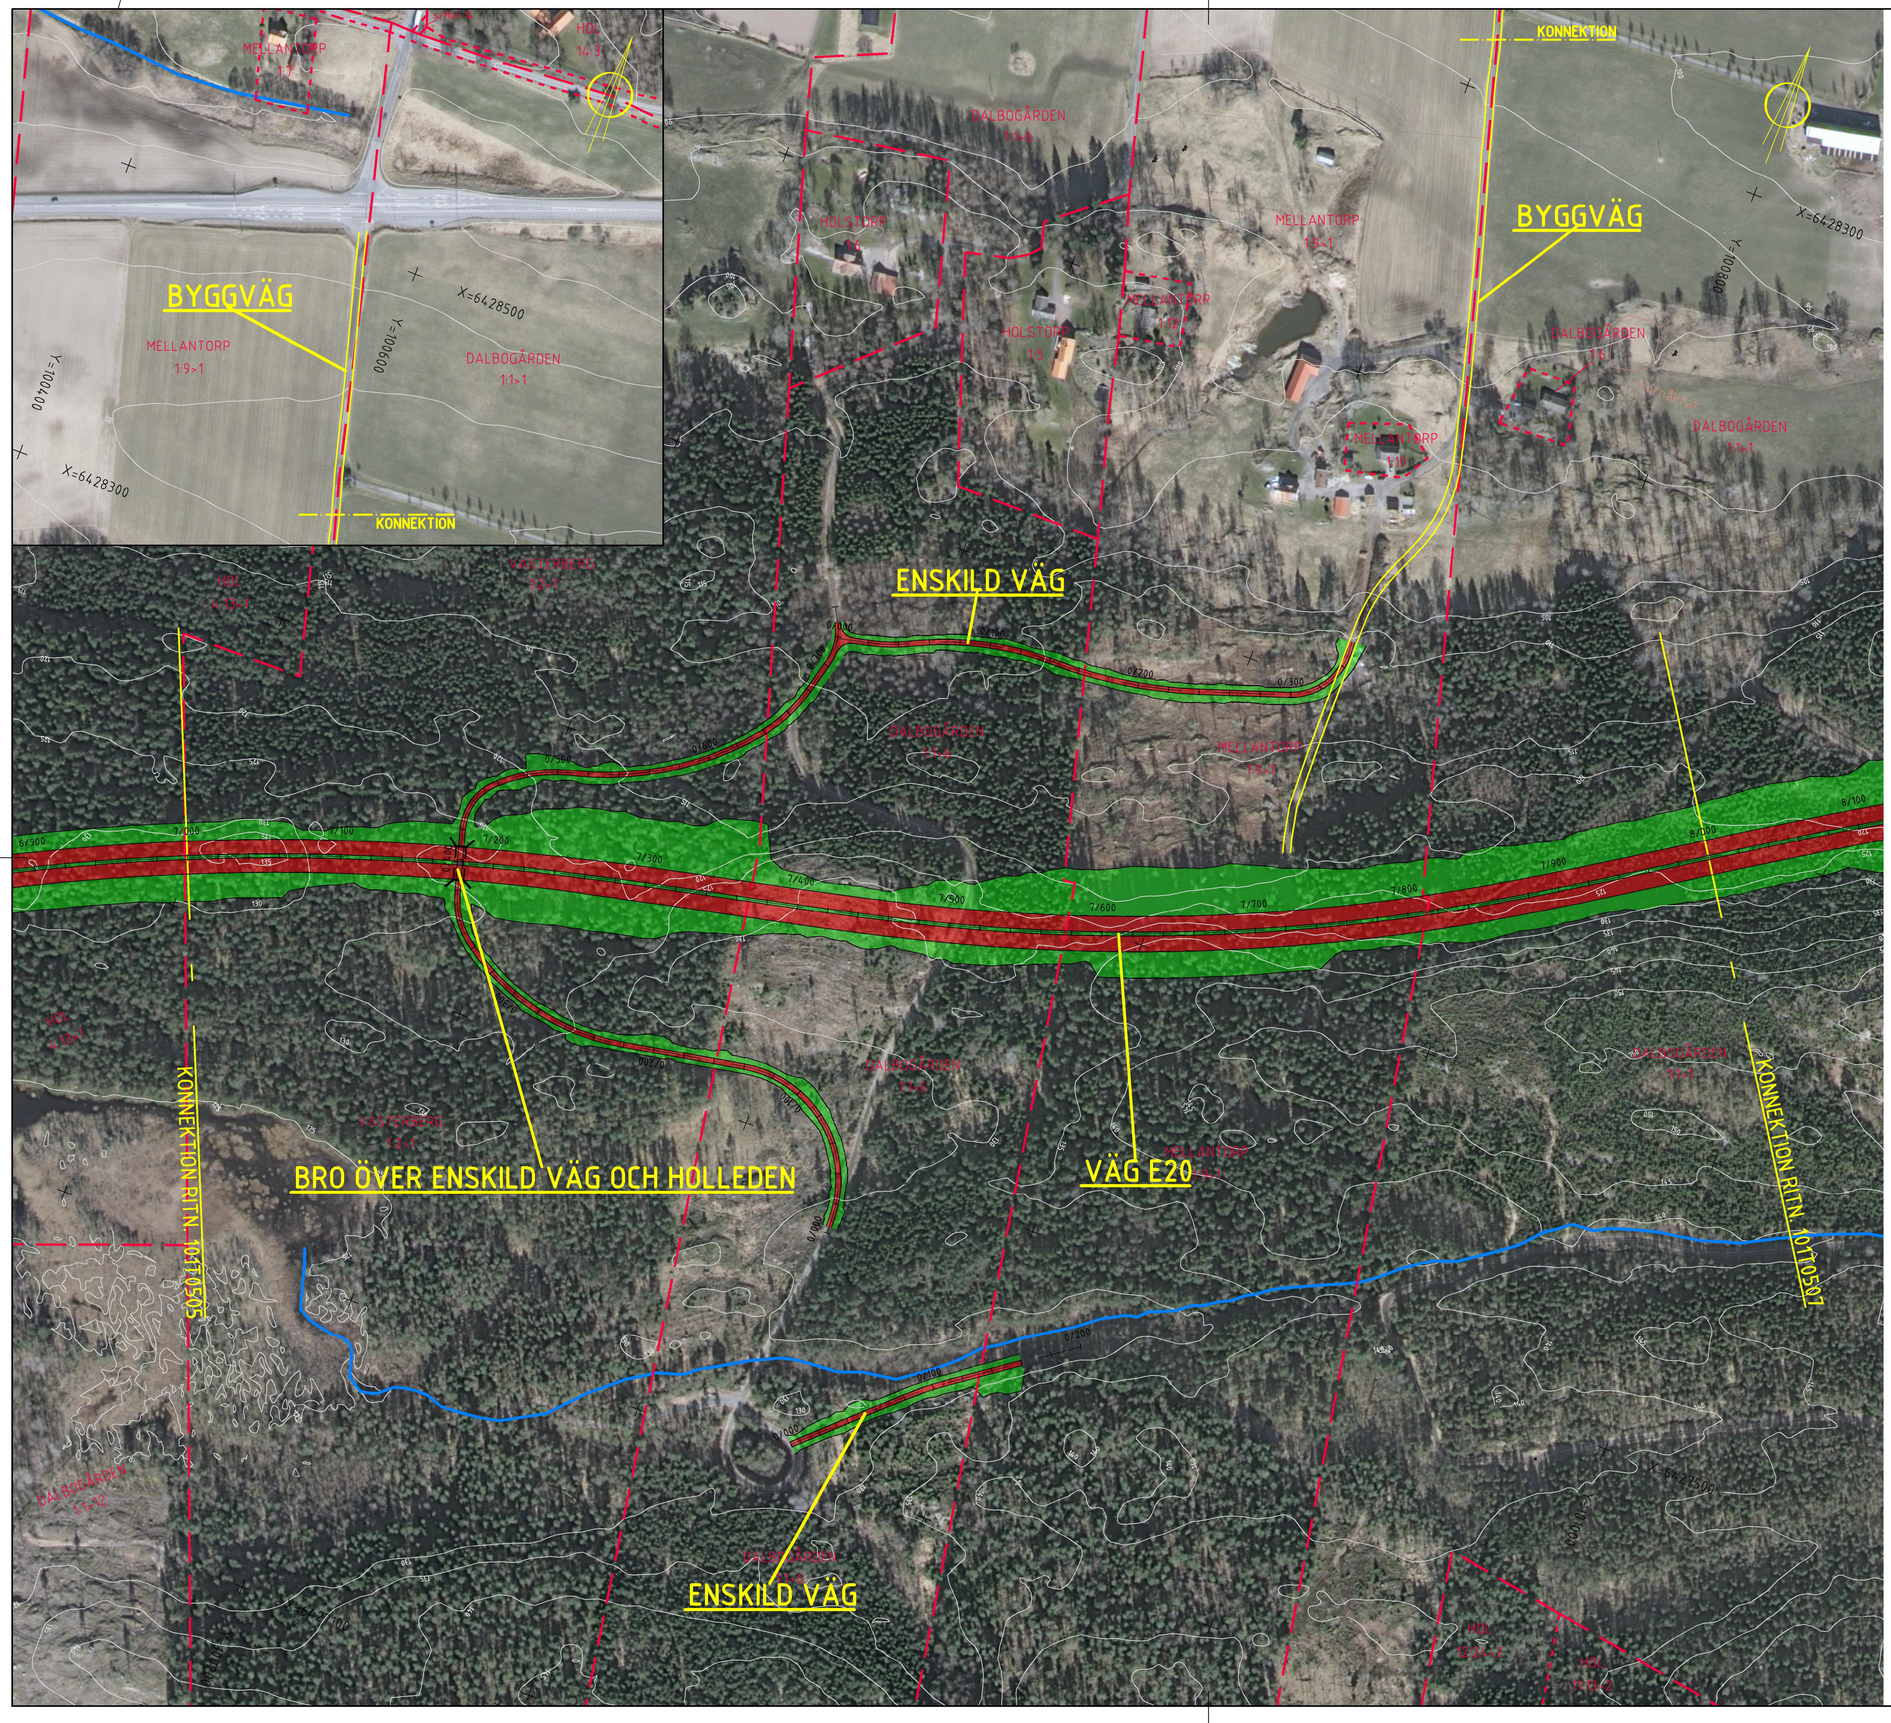

KOORDINATSYSTEM

SYSTEM I PLAN: SWEREF 99 13 30
SYSTEM I HÖJD: RH 2000

TECKENFÖRKLARING

- NY VÄG
- NYA VÄGSLÄNTER
- BÄCK/DIKESOMGRÄVNING, FÖRDRÖJNINGSDAMM
- VÄG SOM FÖRESLÅS RIVAS
- KOMMUNGRÄNS
- TRAKTGRÄNS
- FASTIGHETSGRÄNS
- BÄCK/DIKE

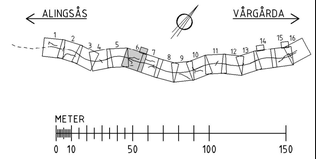

TYP AV PLAN	VÄGPLAN
GRANSKNINGSSTATUS / SYFTE	
HANDLINGSTYP	
DATUM	2015-11-20
LEVERANS / ÄNDRINGS-PM	
OBJEKT	VÄG E20 ALINGSÅS-VÅRGÅRDA
DELOMRÅDE / BANDEL	BÄLINGE-VÅRGÅRDA
ANLÄGGNINGSDEL	VÄG E20
OBJEKTNUMMER / KM	139016
KONSTRUKTIONSNUMMER	
BESTÄLLARE	TRAFIKVERKET
LEVERANTÖR	RAMBOLL www.ramboll.se
SKAPAD AV	J YLANDER
UPPDRAGSNUMMER	1320008978
GODKÄND AV	A STERNHUFVUD
AVDELNING	1321926
RITNINGSTYP	ILLUSTRATIONSKARTA
TEKNIKOMRÅDE / INNEHÅLL	VÄGUTFORMNING OCH TRAFIK
BESKRIVNING	7/000-8/000
SKALA	1:2000
FORMAT	A1
FÖRVALTNINGSNUMMER	
RITNINGSNUMMER	1 01 T 05 06
BLAD	6
NÄSTA BLAD	7
BET	

Plottad: 15 11 25 19:52 Fil: O:\Got1\Sva\2014\1320008978\1\T\Ri:def\101T0506.dwg