



TYPSEKTION CIRKULATIONSPLATS

Cirkulationsplats CL - SEKTION 0/014

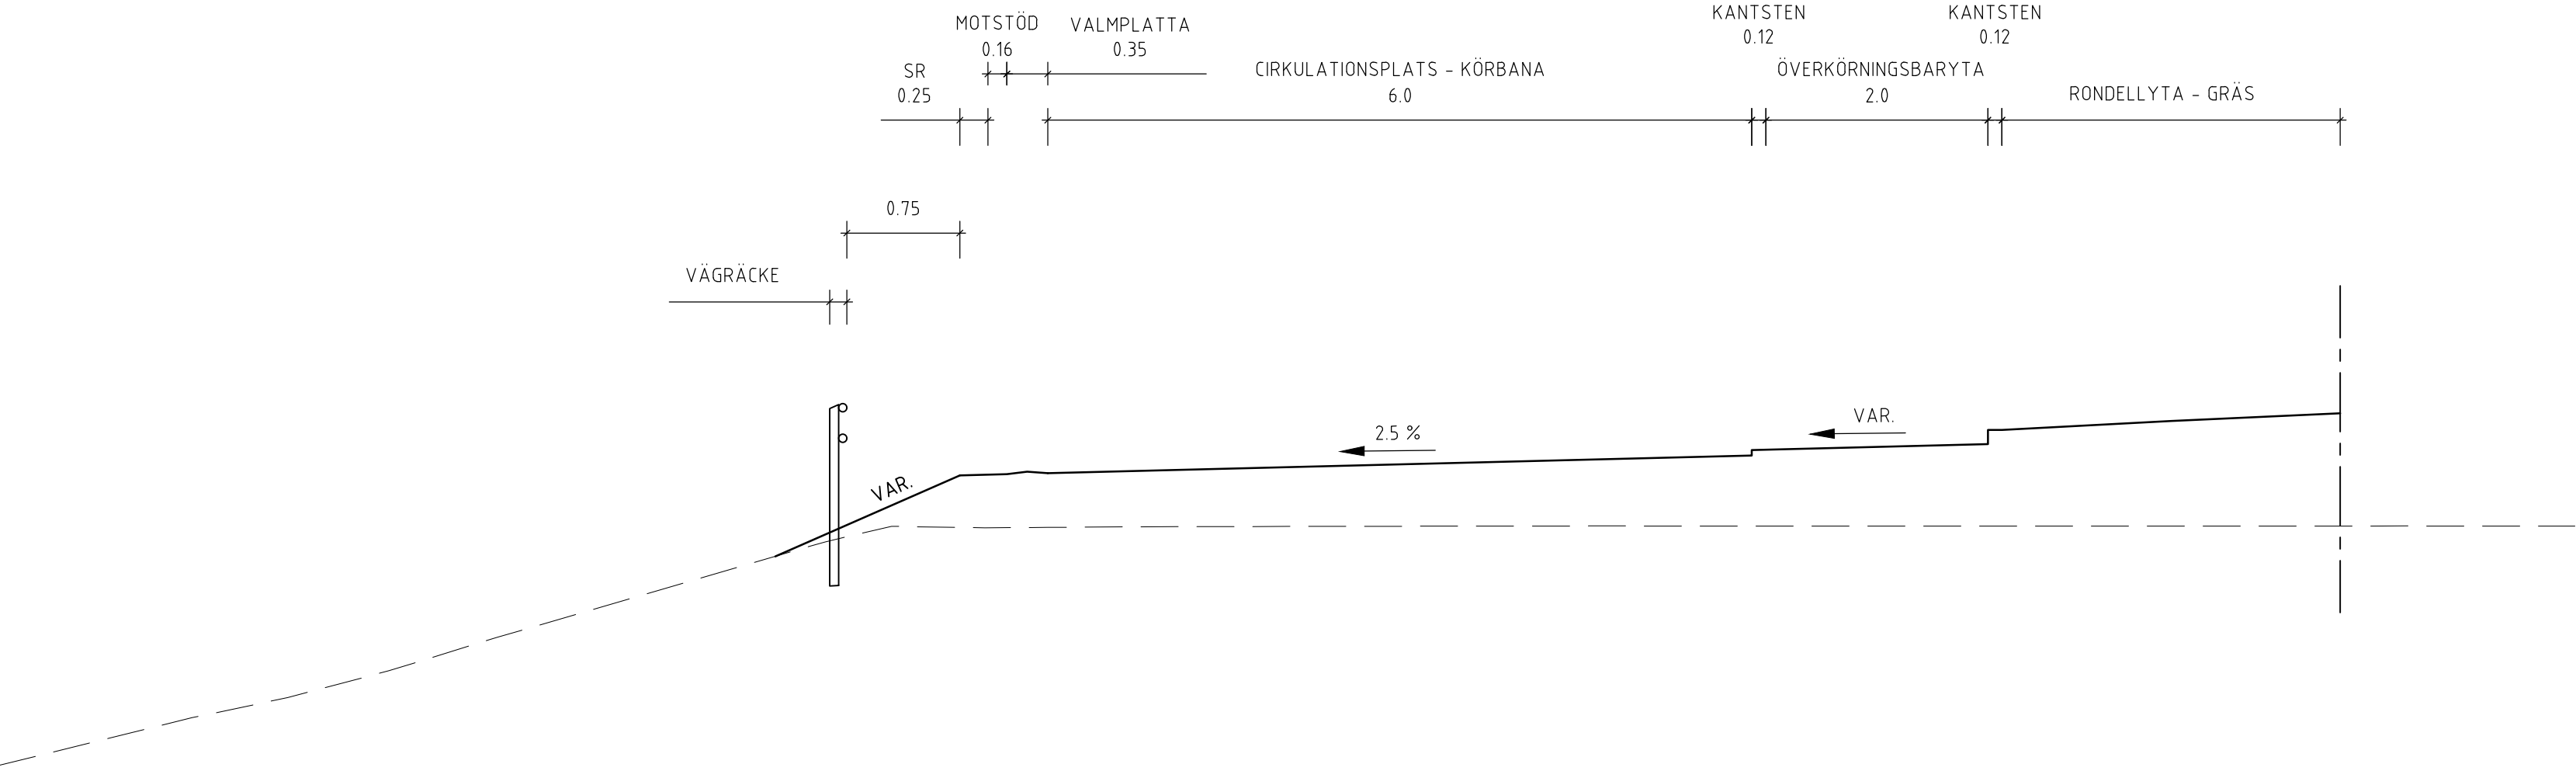



TYPSEKTION CIRKULATIONSPLATS

Cirkulationsplats CL - SEKTION 0/050

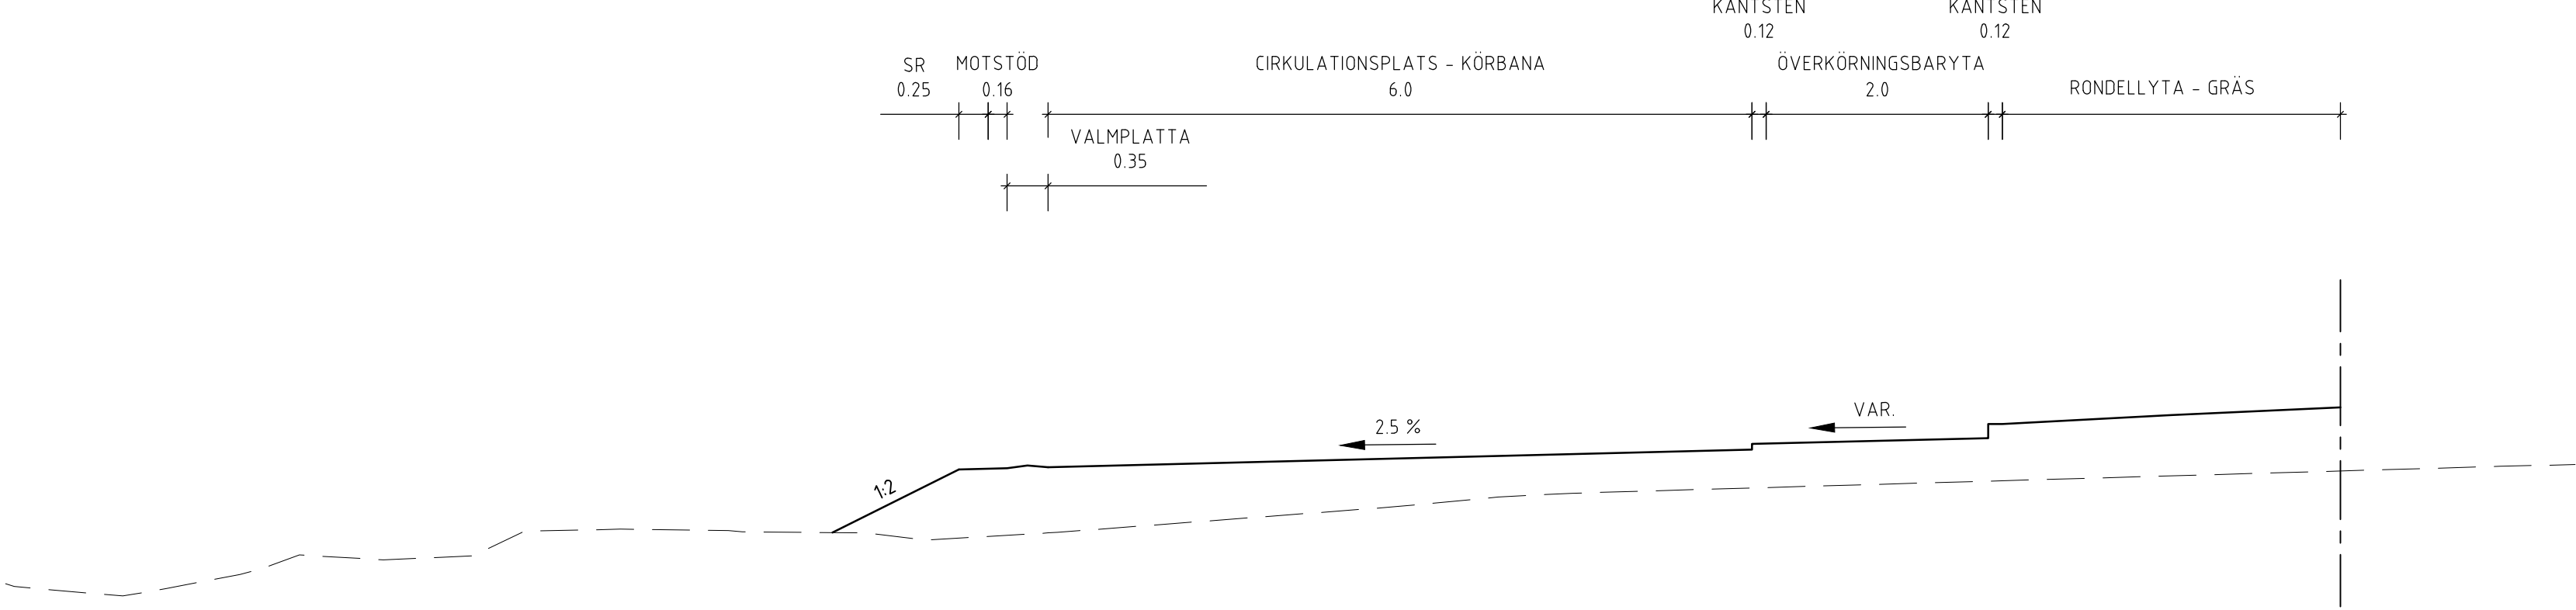

TYPSEKTION CIRKULATIONSPLATS


Cirkulationsplats CL - SEKTION 0/083

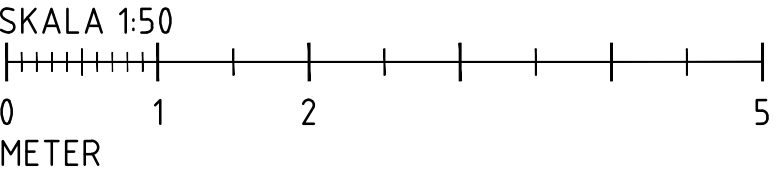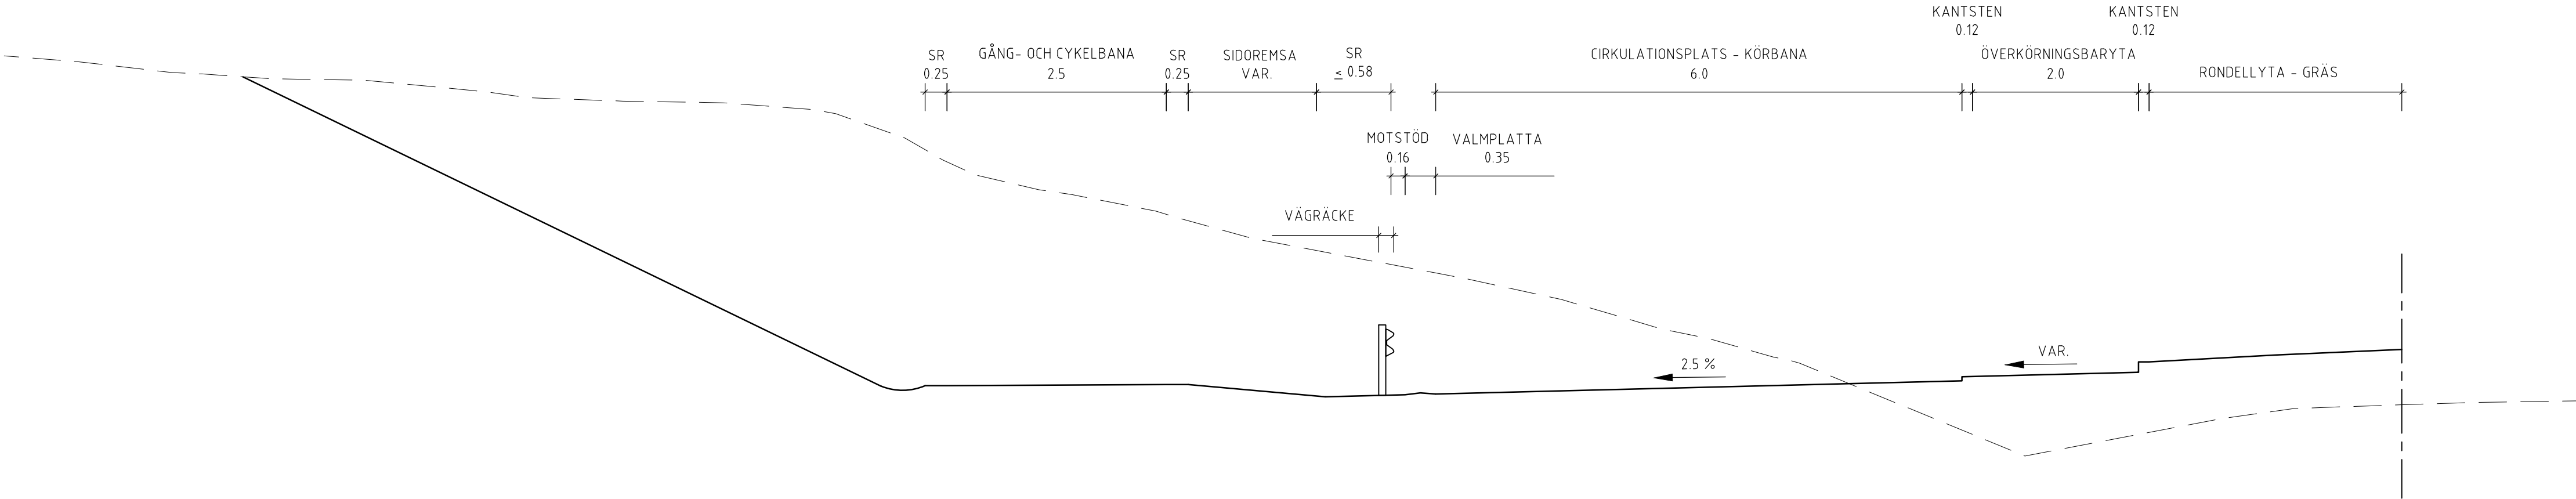

TYP AV PLAN		VÄGPLAN	
GRANSKNINGSSTATUS / SYFTE			
HANDLINGSTYP			
GRANSKNINGSHANDLING			
DATUM	2025-03-14	LEVERANS / ÄNDRINGS-PM	
OBJEKT			
VÄG 164/172 SKÅPAKORSET			
SAMT GC-VÄG			
DELOMRÅDE / BANDEL			
1 BENGTSFORS-SKÅPAKORSET			
ANLÄGGNINGSDI			
01 VÄG 164/172 SKÅPAKORSET			
OBJEKTNUMMER / KM		KONSTRUKTIONNUMMER	
165586			
BESTÄLLARE		LEVERANTÖR	
 TRAFIKVERKET			
SKAPAD AV		UPPGRAGSNUMMER	
R WESTHOLM		13220036	
GODKÄND AV		AVDELNING	
L ÄHLEN		VÄSTERÅS	
RITNINGSTYP			
SEKTIONS-RITNING			
TEKNIKOMRÅDE / INNEHÅLL			
T VÄGUTFORMNING OCH TRAFIK			
BESKRIVNING			
TYPSEKTIONER			
VÄG 164/172 SKÅPAKORSET			
CIRKULATIONSPLATS			
SKALA	1:50	FORMAT	A1
RITNINGNUMMER		FÖRVALTNINGSNUMMER	
1 01 T 04 01			
BLAD	NÄSTA BLAD	BET	


TYPSEKTION 0/000-0/392

GC 102 CL - SEKTION MED KANTSTÖD

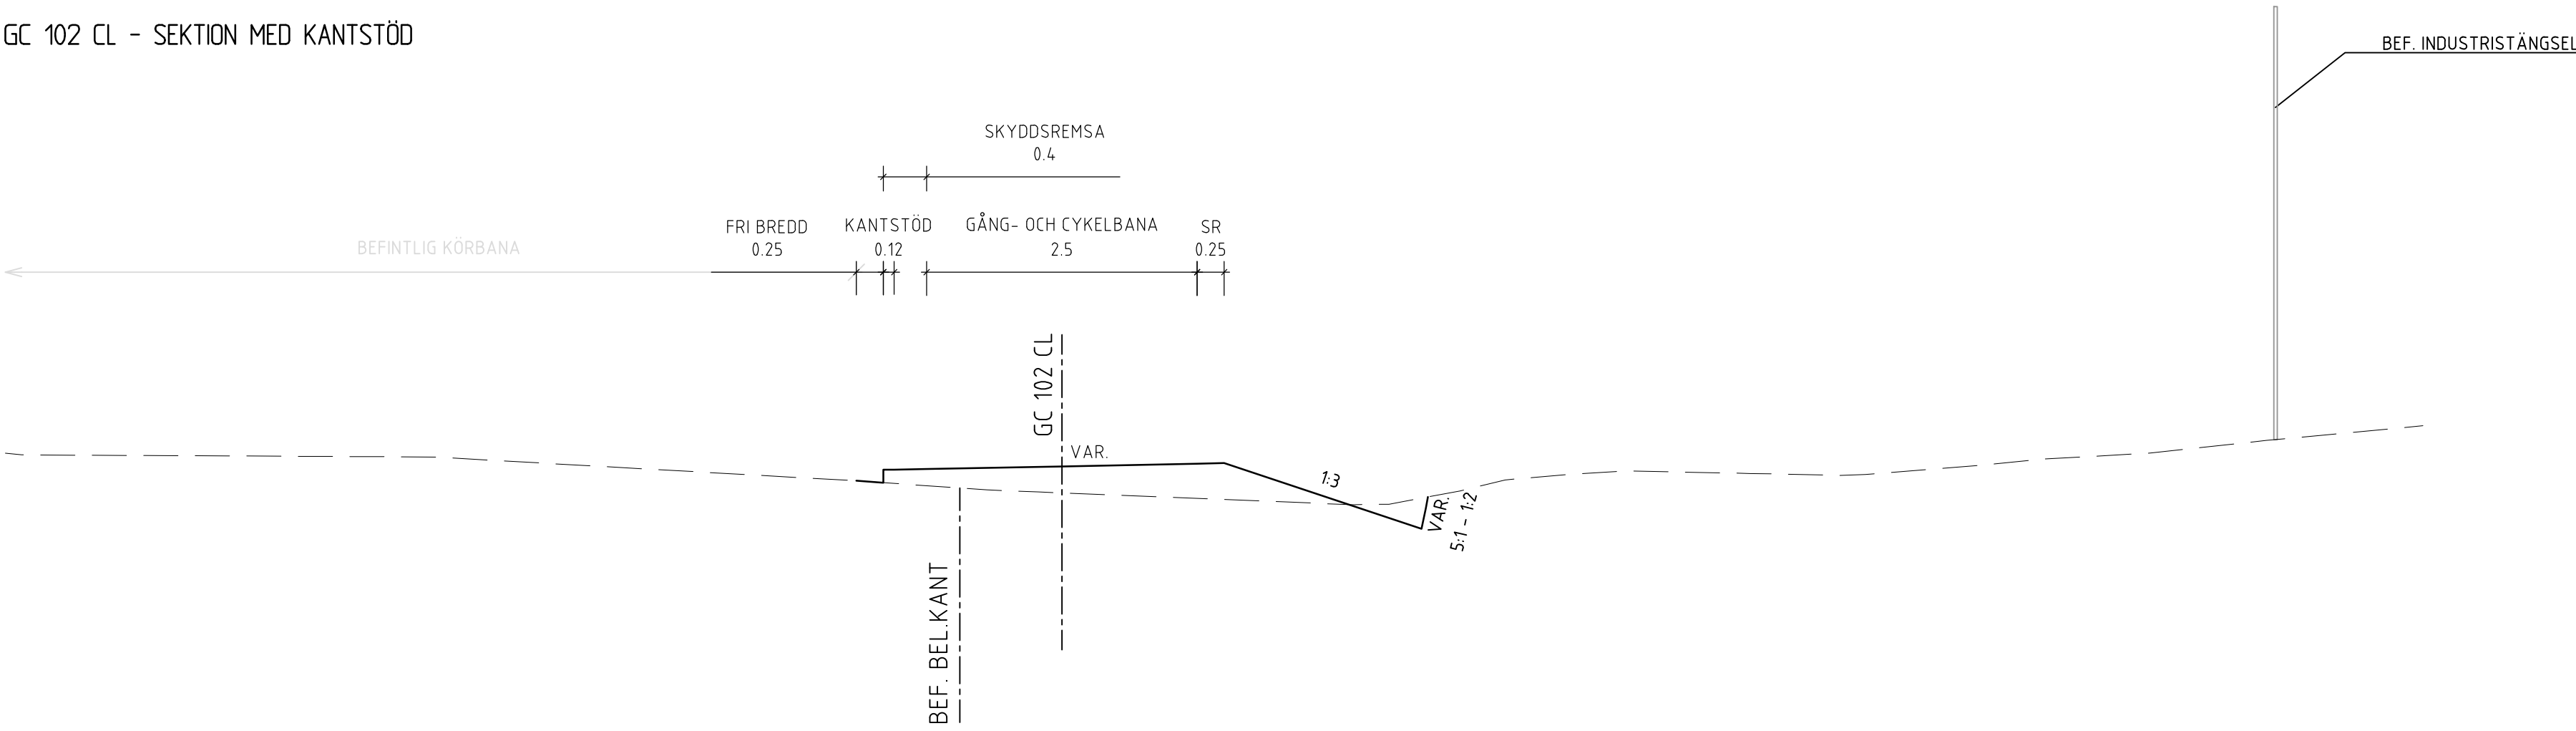



TYPSEKTION 0/305-0/415

GC 102 CL - SEKTION VID TORVEN

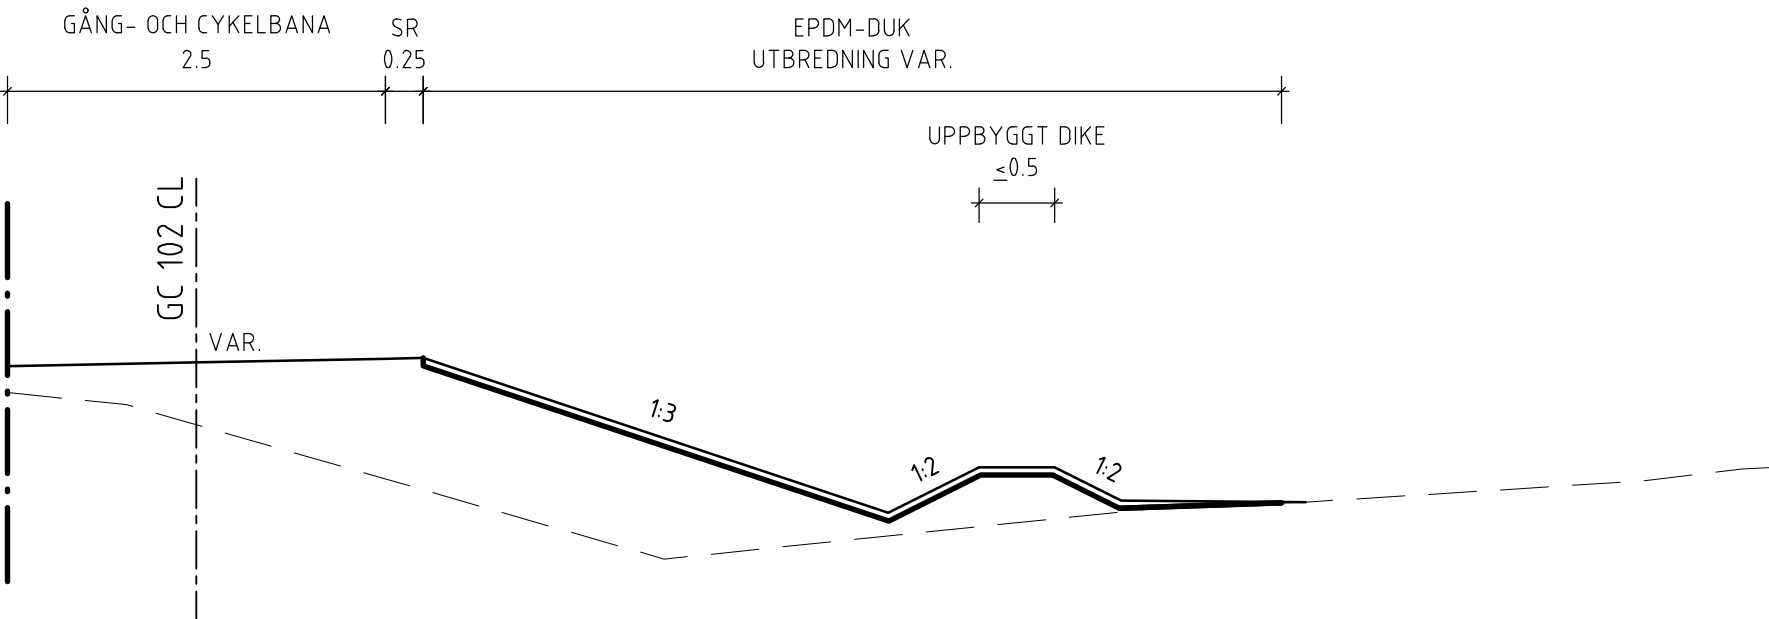

TYPSEKTION 0/392-1/072


GC 102 CL - SEKTION MED VÄGRÄCKE

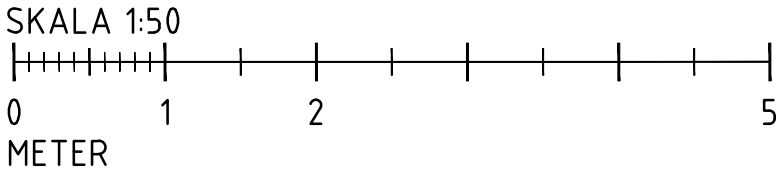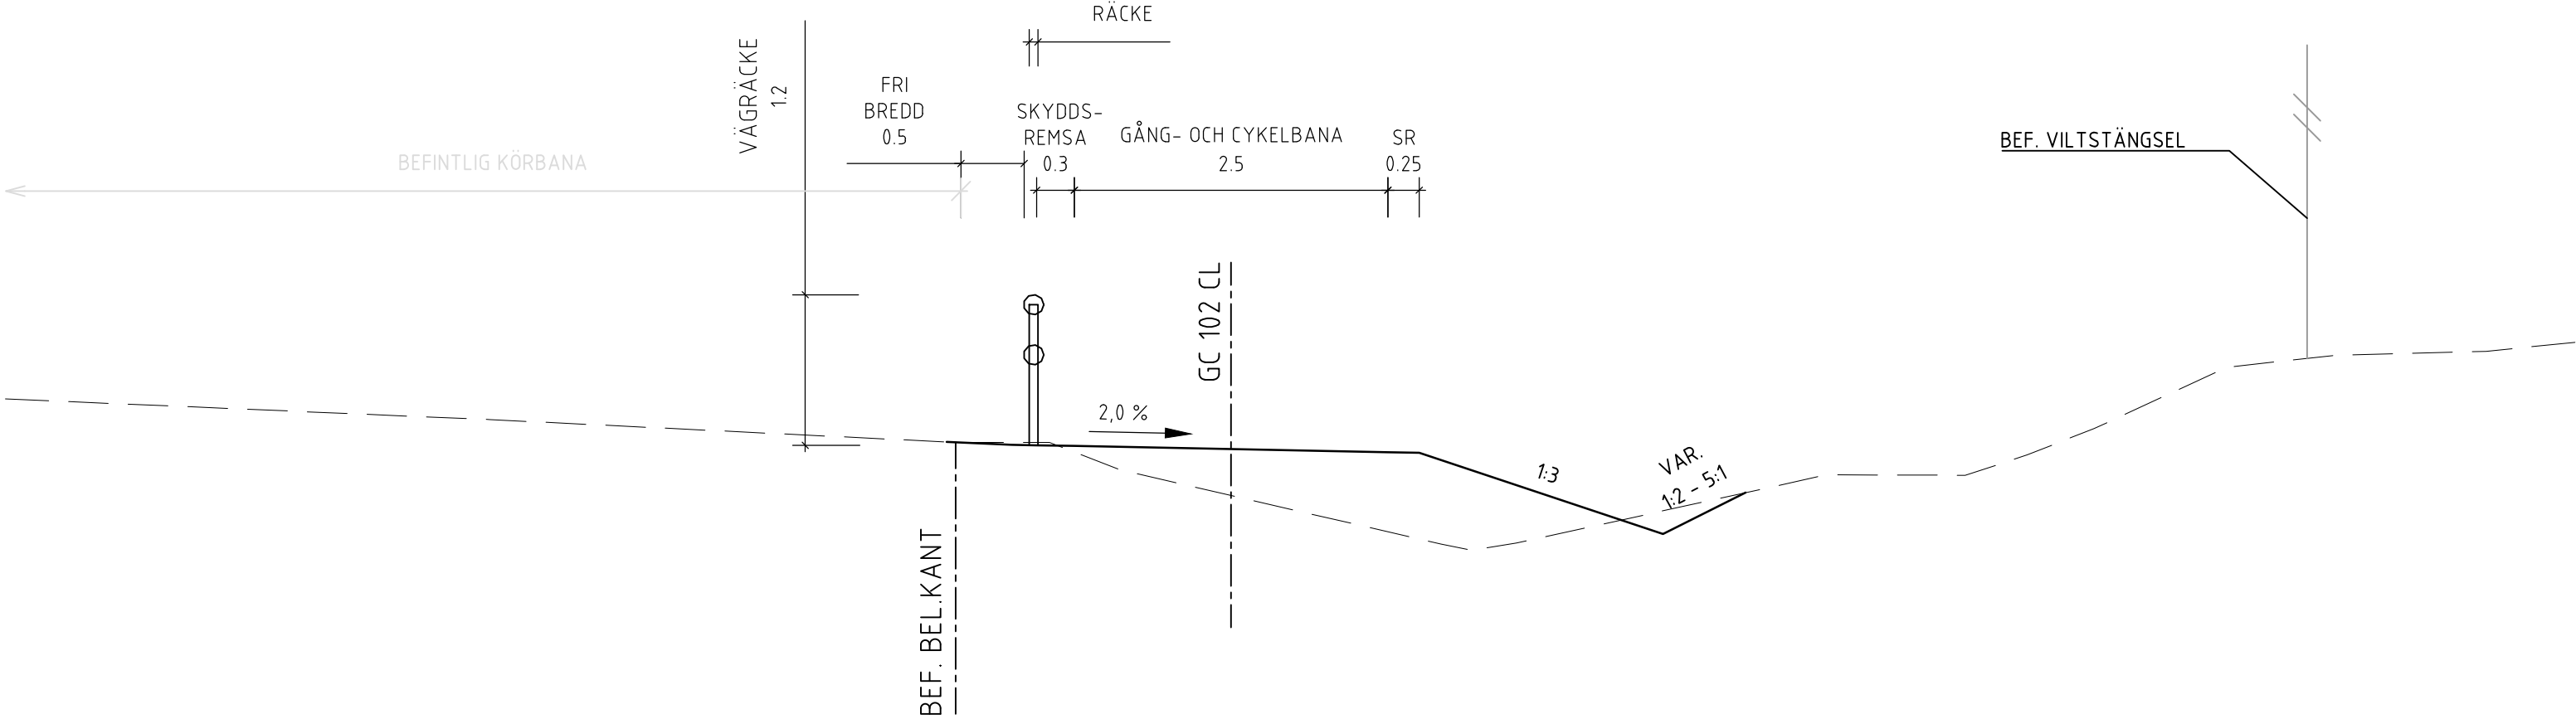

TYP AV PLAN		VÄGPLAN	
GRANSKNINGSSTATUS / SYFTE		GRANSKNINGSHANDLING	
HANDLINGSTYP		GRANSKNINGSHANDLING	
DATUM		2025-03-14	
OBJEKT		VÄG 164/172 SKÅPAKORSET SAMT GC-VÄG	
DELOMRÅDE / BANDEL		1 BENGTSFORS-SKÅPAKORSET	
ANLÄGGNINGSDI		02 VÄG 172 GÅNG- OCH CYKELVÄG	
OBJEKTNUMMER / KM		165586	
BESTÄLLARE		TRAFIKVERKET	
SKAPAD AV		R WESTHOLM	
GODKÄND AV		L ÅHLEN	
RITNINGSTYP		SEKTIONS-RITNING	
TEKNIKOMRÅDE / INNEHÅLL		T VÄGUTFORMNING OCH TRAFIK	
BESKRIVNING		TYPSEKTIONER GC VÄG 172	
SEKTION 0/000 – 1/072		FÖRVALTNINGSNUMMER	
SKALA		1:50	
RITNINGNUMMER		1 02 T 04 01	
BLAD		NÄSTA BLAD	
BET		BET	


TYPSEKTION 0/392-1/072

GC 102 CL - SEKTION MED VÄGRÄCKE VID BERG

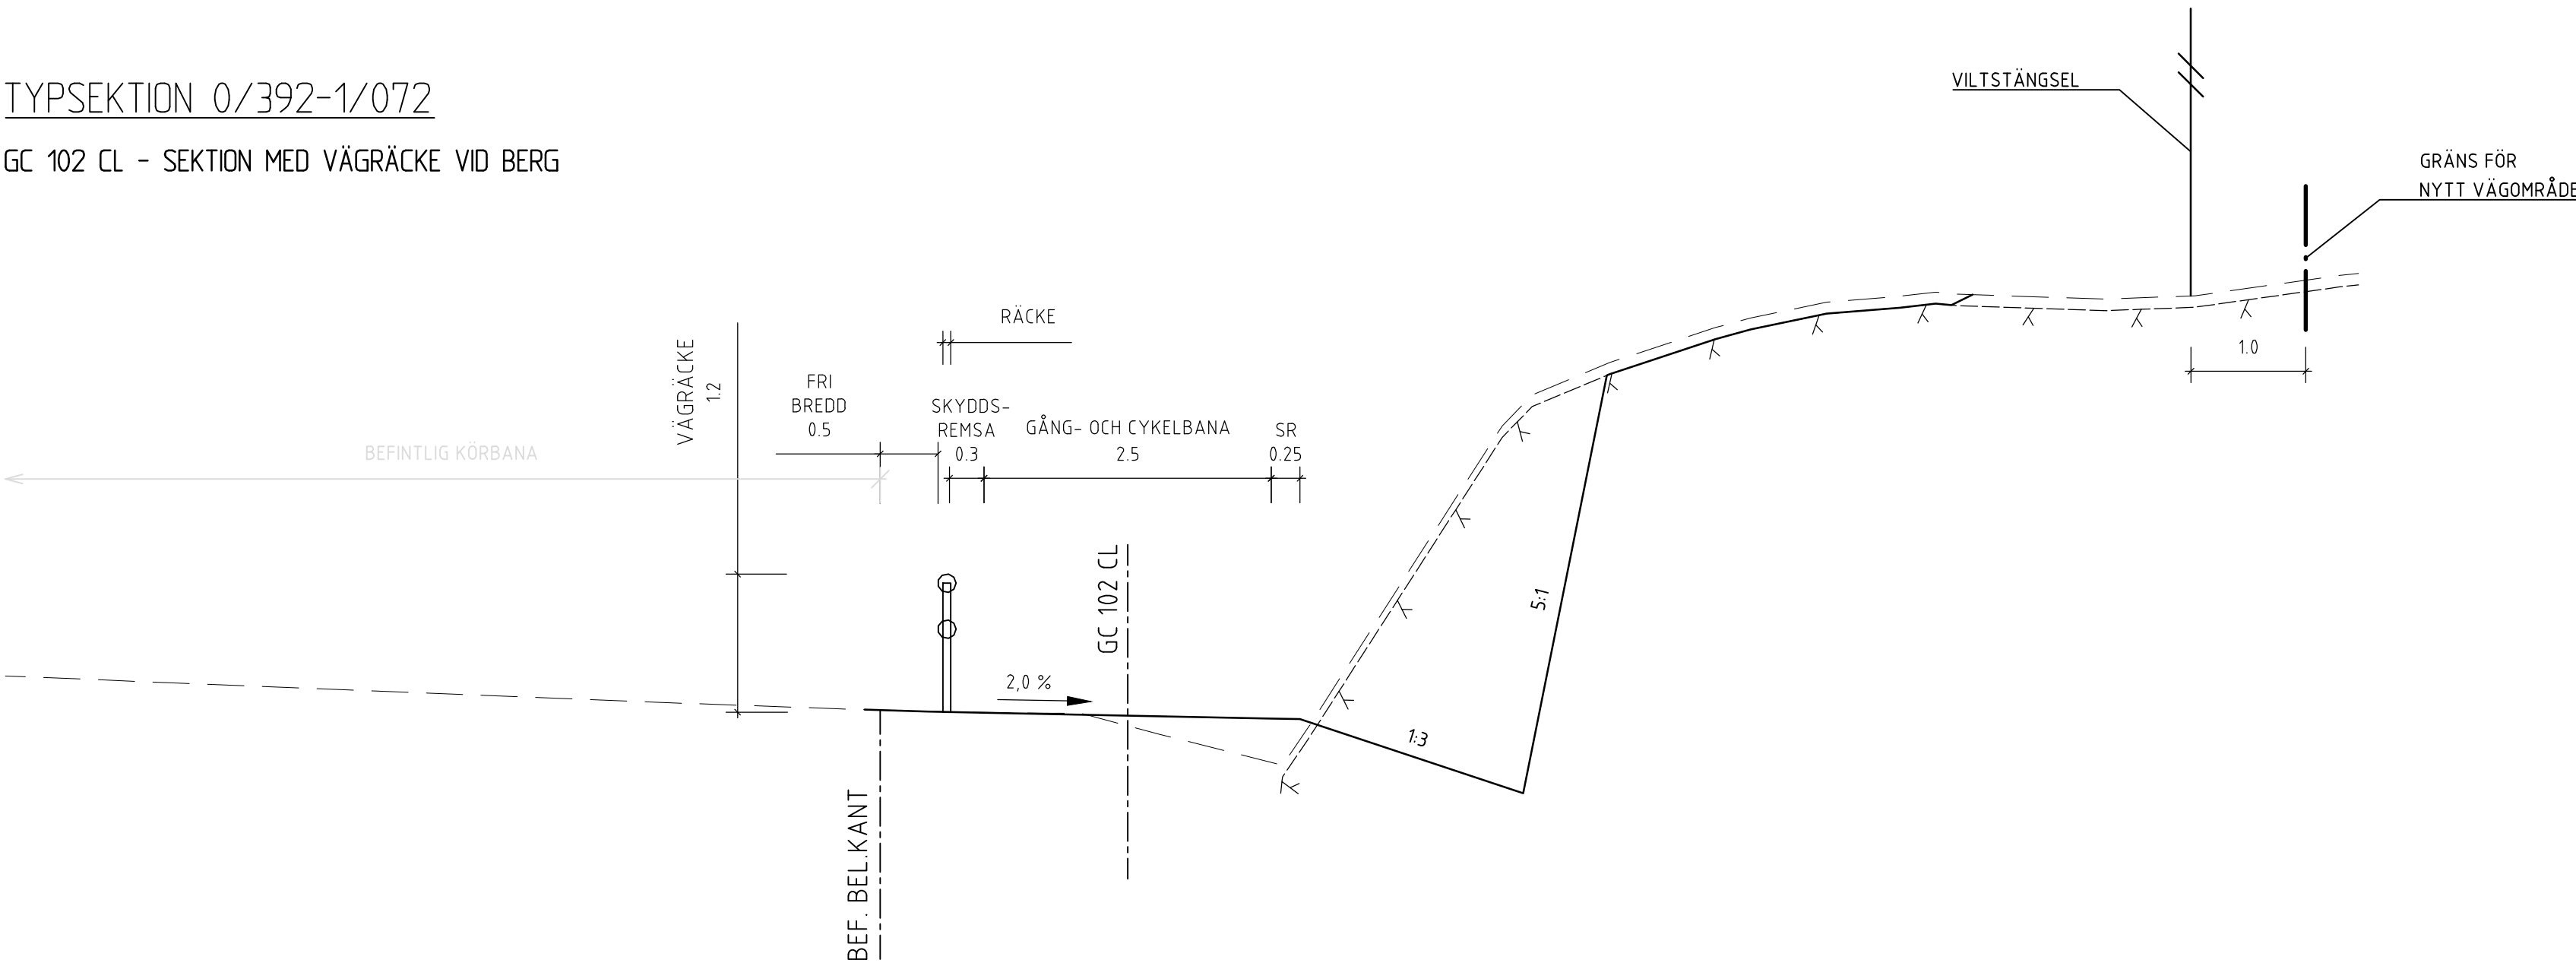


TYPSEKTION 0/130-0/145, 0/560-0/630, 0/710-0/730, 1/065-1/145

GC 102 CL - SEKTION MED UPPBYGGT DIKE

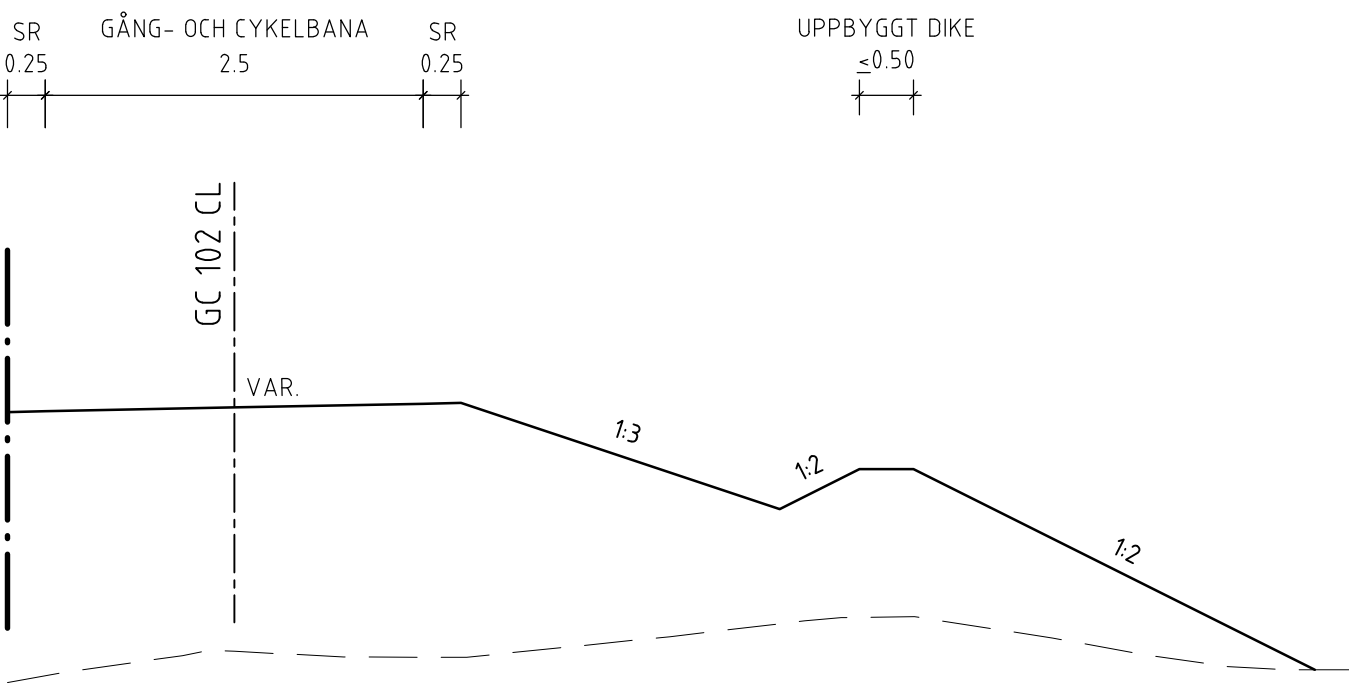


TYPSEKTION 1/190-1/395

GC 102 CL - SEKTION MED GCM-RÄCKE

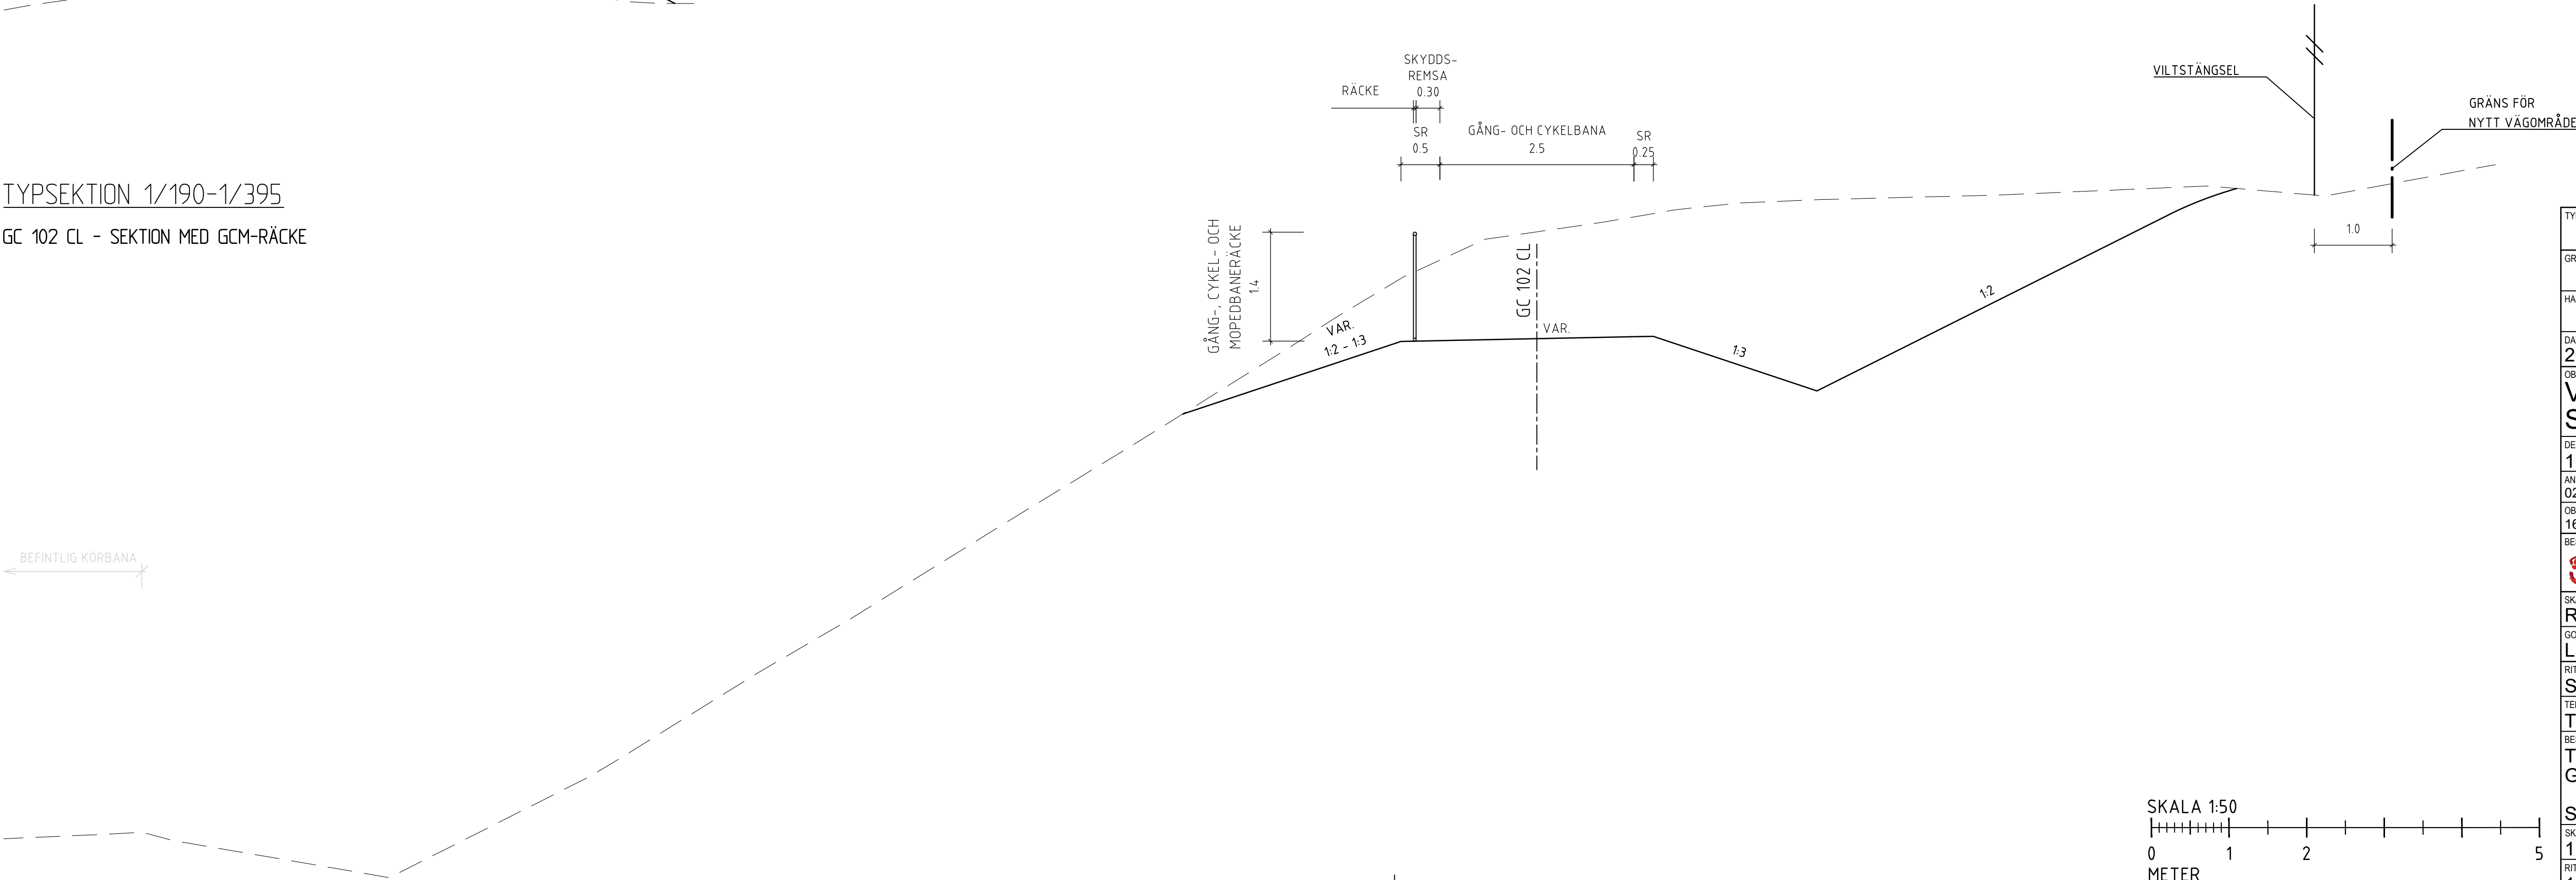


BEFINTLIG KÖRBANA

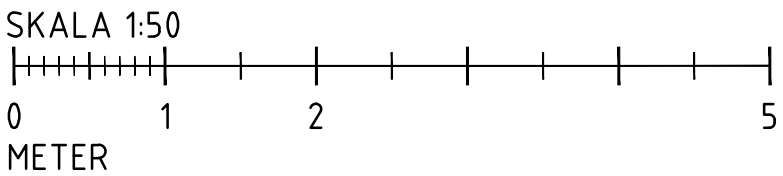

TYP AV PLAN		VÄGPLAN	
GRANSKNINGSSTATUS / SYFTE			
HANDLINGSTYP			
GRANSKNINGSHANDLING			
DATUM	2025-03-14		LEVERANS / ÄNDRINGS-PM
OBJEKT	VÄG 164/172 SKÅPAKORSET SAMT GC-VÄG		
DELOMRÅDE / BANDEL	1 BENGTSFORS-SKÅPAKORSET		
ANLÄGGNINGSDI	02 VÄG 172 GANG- OCH CYKELVÄG		
OBJEKTNUMMER / KM	165586		KONSTRUKTIONNUMMER
BESTÄLLARE	 TRAFIKVERKET		LEVERANTÖR
			 Lektus
SKAPAD AV	R WESTHOLM	UPPDRAGSNUMMER	13220036
GODKÄND AV	L ÄHLEN	ÄNDRING	VÄSTERÅS
RITNINGSTYP	SEKTIONS-RITNING		
TEKNIKOMRÅDE / INNEHÅLL	T VÄGUTFORMNING OCH TRAFIK		
BESKRIVNING	TYPSEKTIONER GC VÄG 172		
SEKTION 0/392 – 1/145			
SKALA	1:50	FORMAT	A1
RITNINGNUMMER	1 02 T 04 02	BLAD	NÄSTA BLAD
		BET	


TYPSEKTION 1/145-1/190, 1/395-1/980

GC 102 CL - SEKTION MED SIDOREMSA

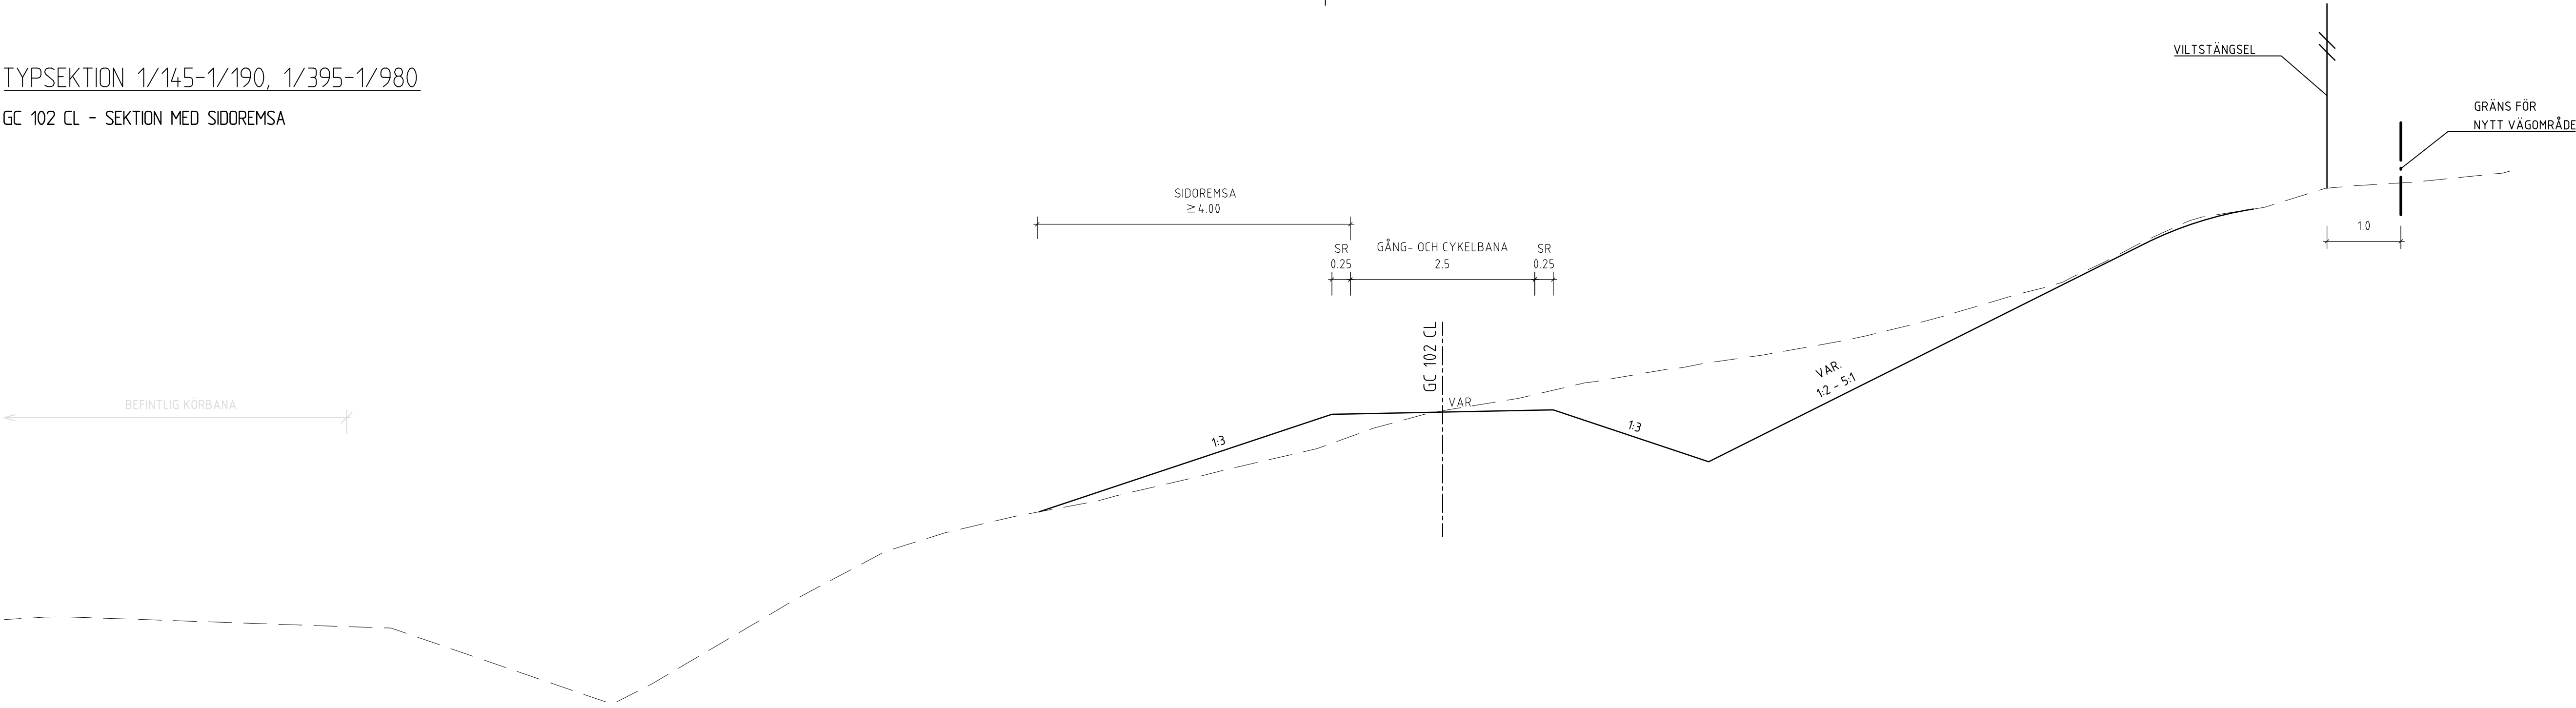



TYPSEKTION 1/980-2/119, 2/133-2/185

GC 102 CL - SEKTION VID SKÅPAKORSET,
VARANDET AV SLÄNT/DIKE VÄNSTER VARIERAR BERÖENDE PÅ BEFINTLIGHETER

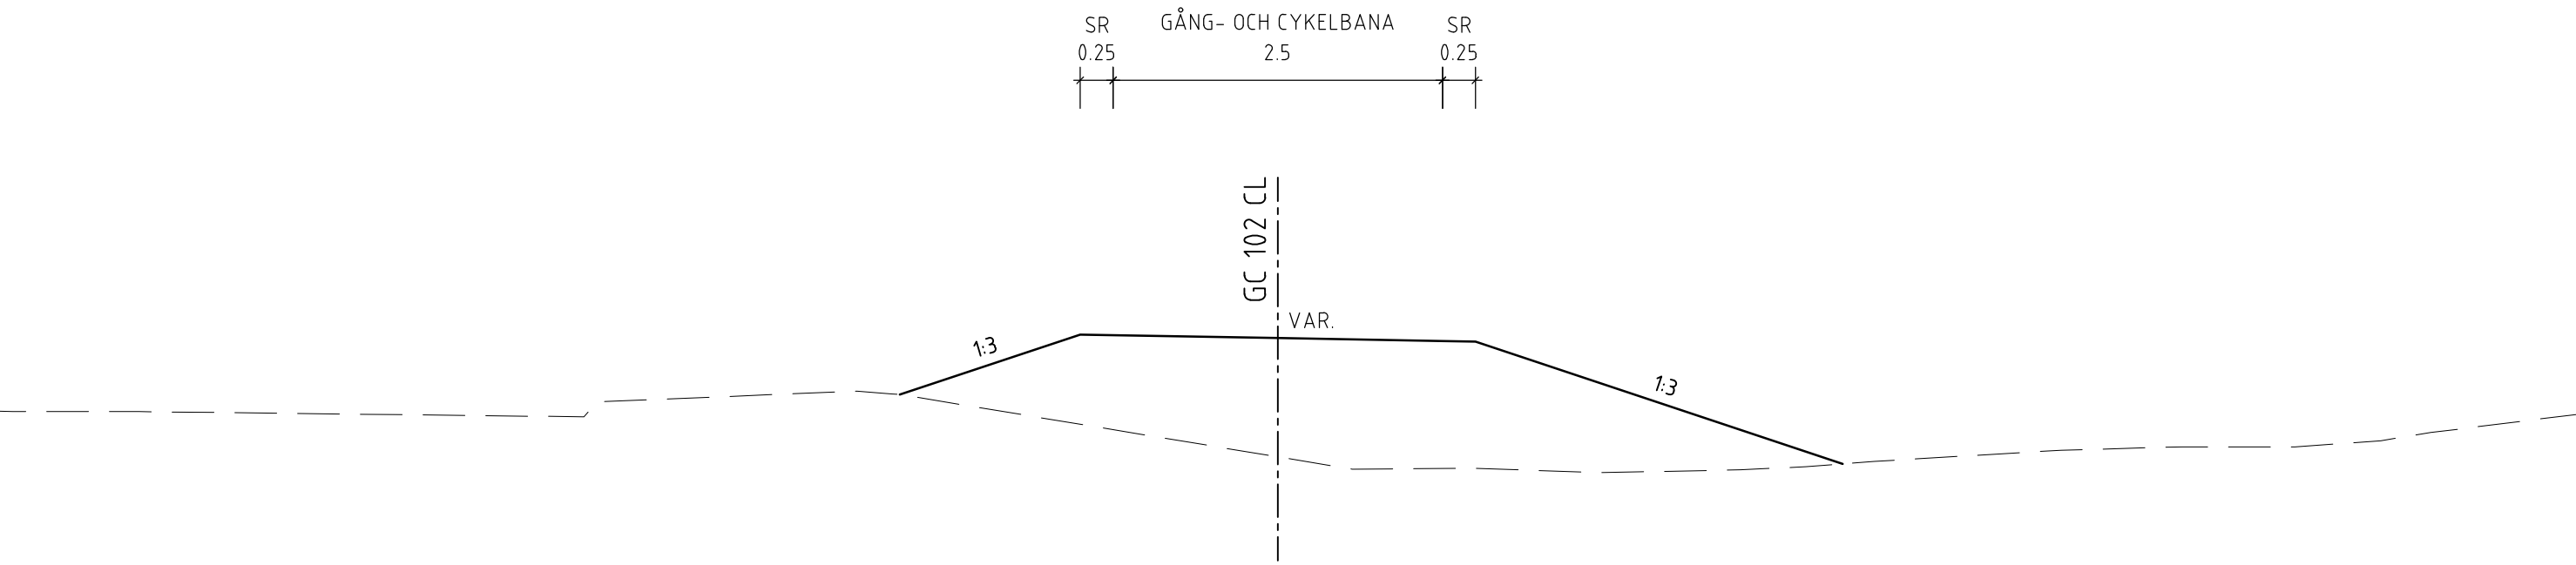

TYPSEKTION 2/119-2/133

GC 102 CL - SEKTION MED SVACKDIKE OCH DRÄNERING

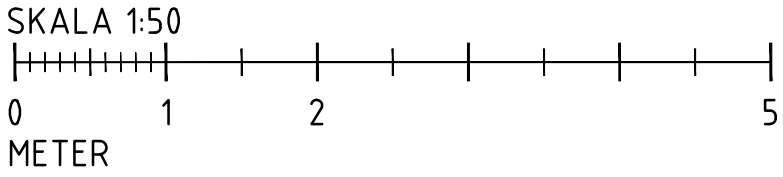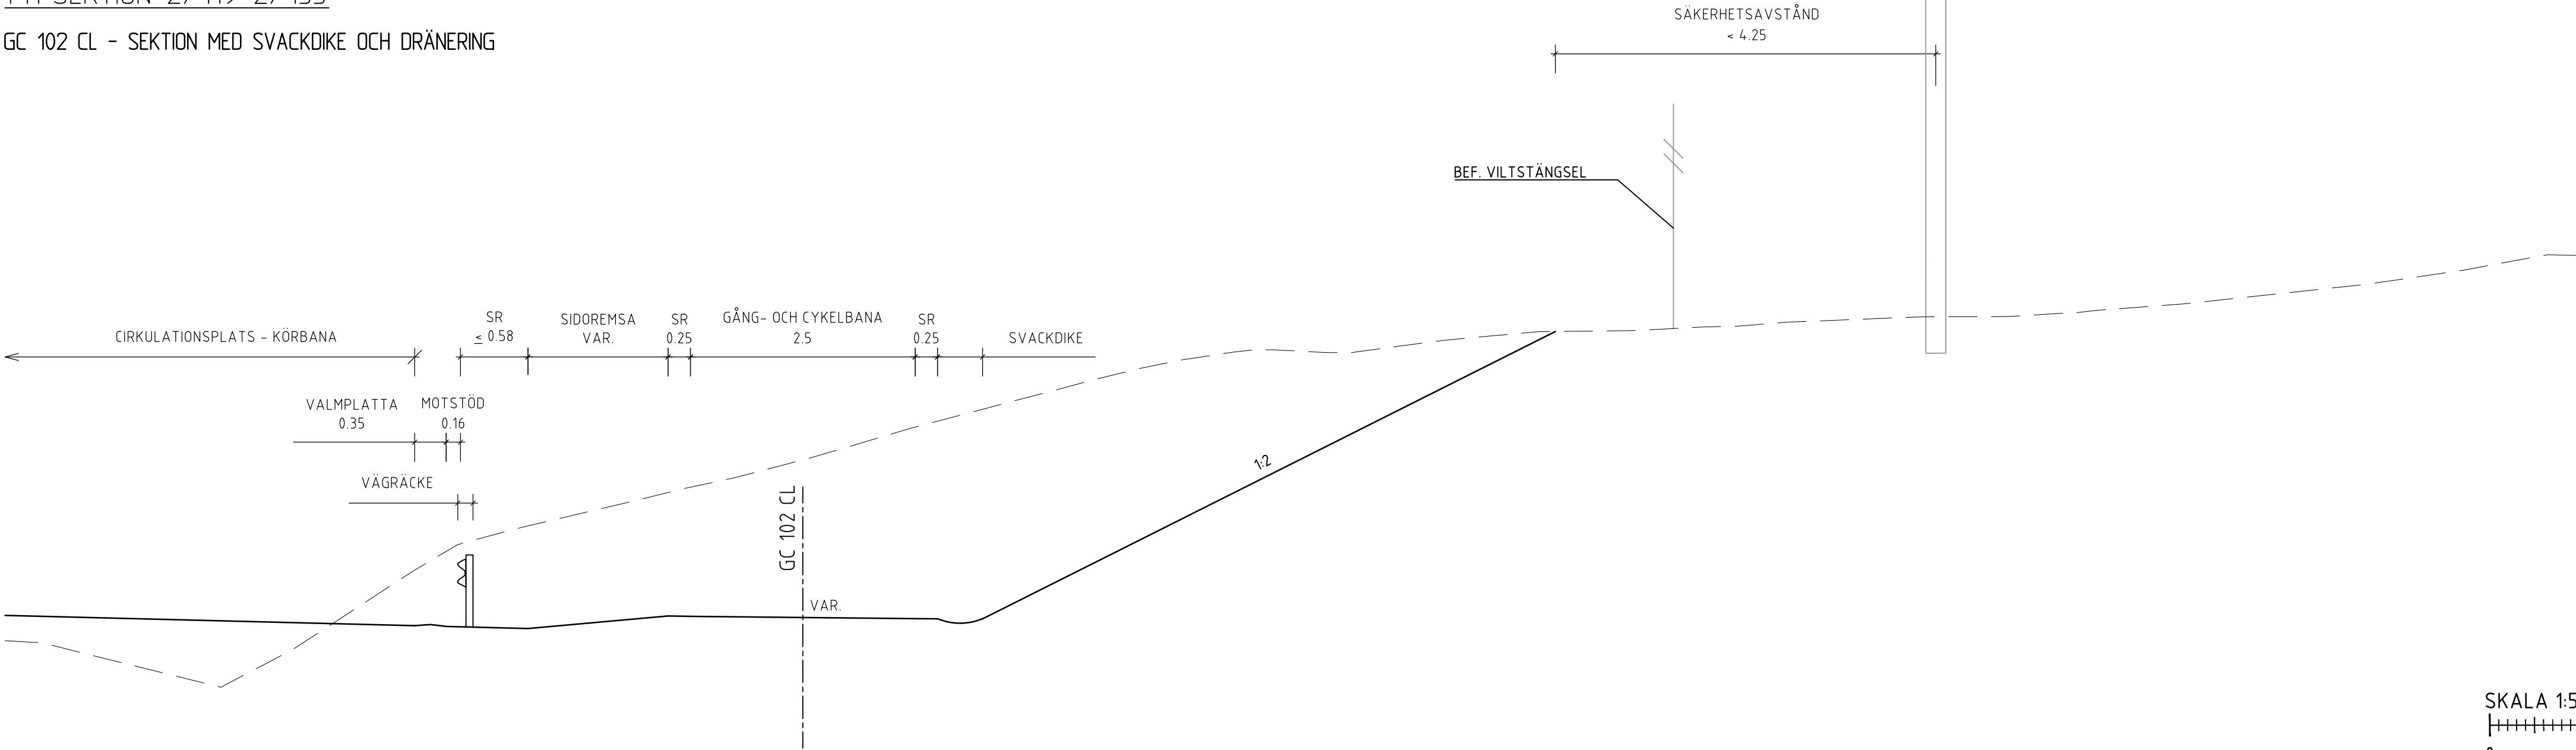

TYP AV PLAN		VÄGPLAN	
GRANSKNINGSSTATUS / SYFTE			
HANDLINGSTYP		GRANSKNINGSHANDLING	
DATUM		LEVERANS / ÄNDRINGS-PM	
2025-03-14			
OBJEKT		VÄG 164/172 SKÅPAKORSET SAMT GC-VÄG	
DELOMRÅDE / BANDEL			
1 BENGTSFORS-SKÅPAKORSET			
ANLÄGGNINGSDI			
02 VÄG 172 GÅNG- OCH CYKELVÄG			
OBJEKTNUMMER / KM		KONSTRUKTIONNUMMER	
165586			
BESTÄLLARE		LEVERANTÖR	
 TRAFIKVERKET			
SKAPAD AV		UPPDRAGSNUMMER	
R WESTHOLM		13220036	
GODKÄND AV		ÄNDRING	
L ÄHLEN		VÄSTERÅS	
RITNINGSTYP			
SEKTIONS-RITNING			
TEKNIKOMRÅDE / INNEHÅLL			
T VÄGUTFORMNING OCH TRAFIK			
BESKRIVNING			
TYPSEKTIONER			
GC VÄG 172			
SEKTION 1/145 – 2/185			
SKALA		FÖRVALTNINGSNUMMER	
1:50		A1	
RITNINGNUMMER		BLAD	NÄSTA BLAD
1 02 T 04 03			BET