


XREF: ..\T\Modell\T1010202 ..\X\Modell\X1019701 ..\Modell\C1000101

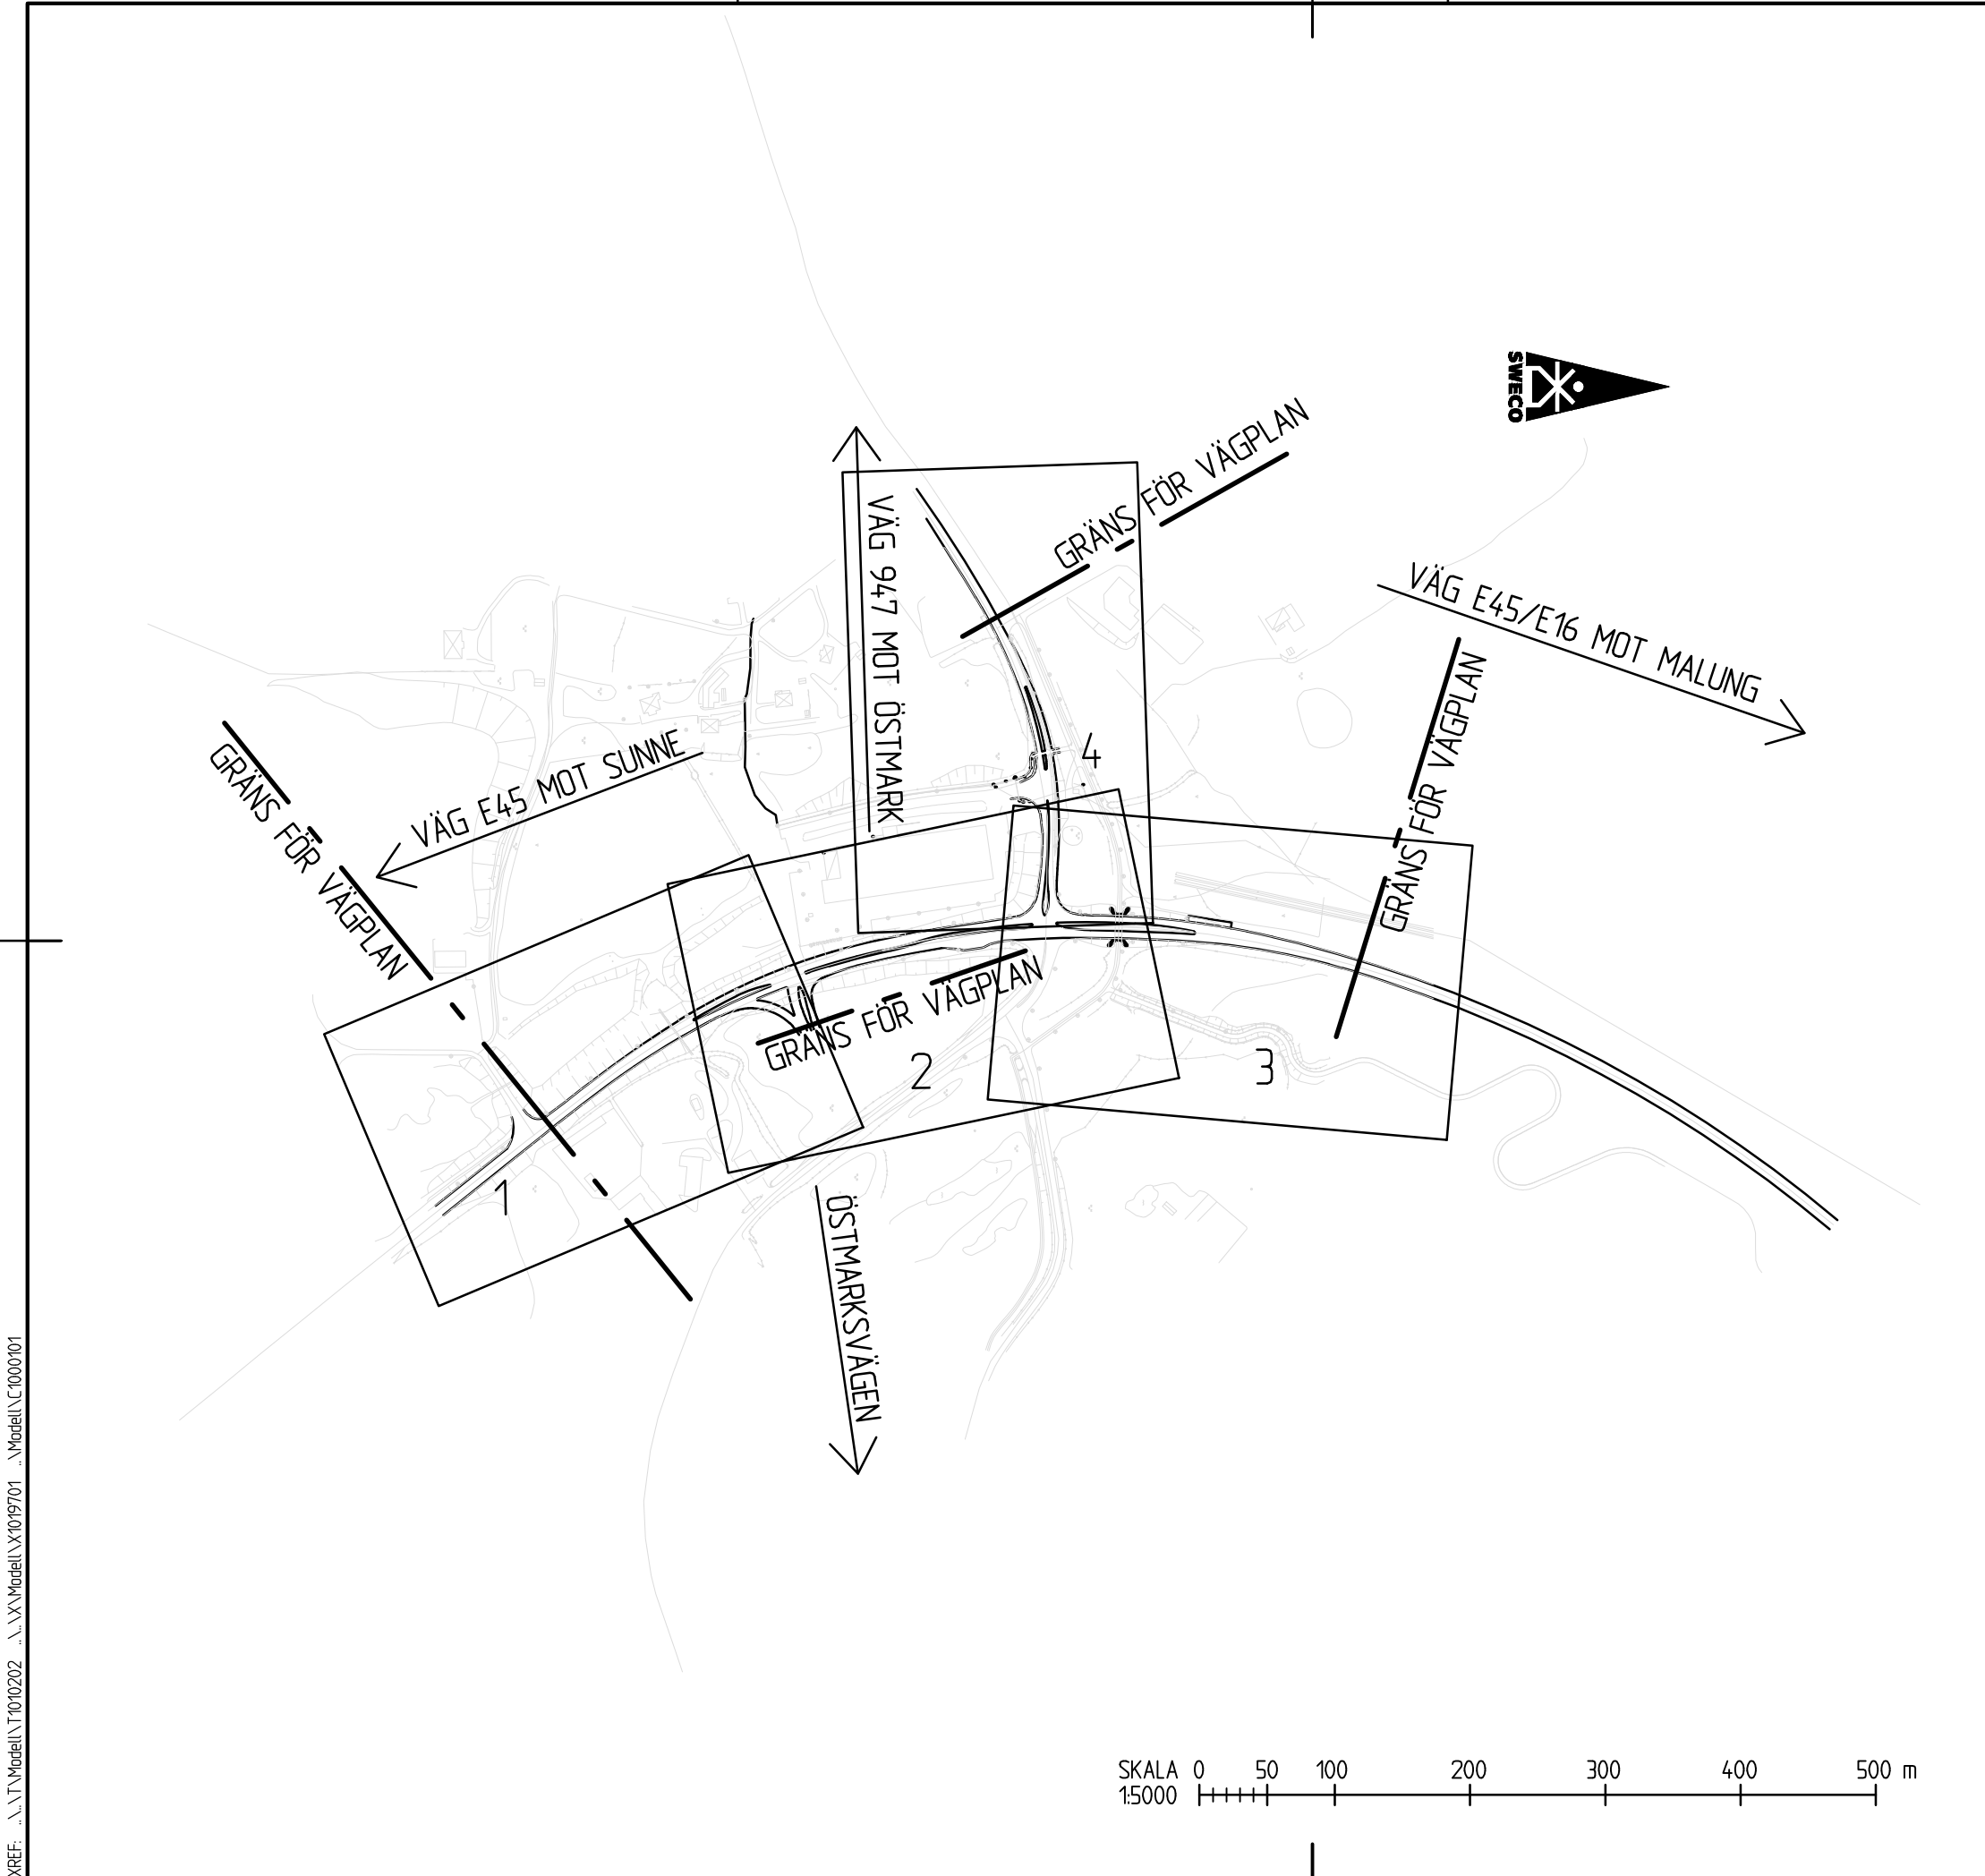

KOORDINATSYSTEM PLAN: SWEREF 99 13 30 HÖJD: RH 2000				
TECKENFÖRKLARING RITNINGSENDELNING VÄGKANT				
TYP AV PLAN		VÄGPLAN		
GRANSKNINGSSTATUS / SYFTE				
HANDLINGSTYP GRANSKNINGHANDLING				
DATUM 2018-09-26		LEVERANS / ÄNDRINGS-PM		
OBJEKT E45/E16, VÄG 947 ÖSTMARKSKORSET				
DELOMRÅDE / BANDEL ÖSTMARKSKORSET				
ANLÄGGNINGSDEL GEMENSAMT				
OBJEKTNUMMER / KM 160202		KONSTRUKTIONSNUMMER		
BESTÄLLARE TRAFIKVERKET		LEVERANTÖR SWECO		
SKAPAD AV J HÄLL		UPPDRAGSNUMMER 12703393		
GODKÄND AV C DAHLSTRÖM		AVDELNING CIVIL		
RITNINGSTYP PLAN				
TEKNIKOMRÅDE / INNEHÅLL TEKNIKÖVERGRIPANDE				
BESKRIVNING ÖVERSIKTSPLAN				
SKALA 1:5000		FORMAT A3	FÖRVALTNINGSNUMMER	
RITNINGSNUMMER 1 00 C 01 01		BLAD	NÄSTA BLAD	BET

Ritning: P:\2236\12703393\1.E_45_Östmarkskorset_V-fors\000\3_Genomförande\36_CAD\VP1\C\RitDef\100C0101.dwg Skapad av: Karl Filip 2018-9-25 17:05