

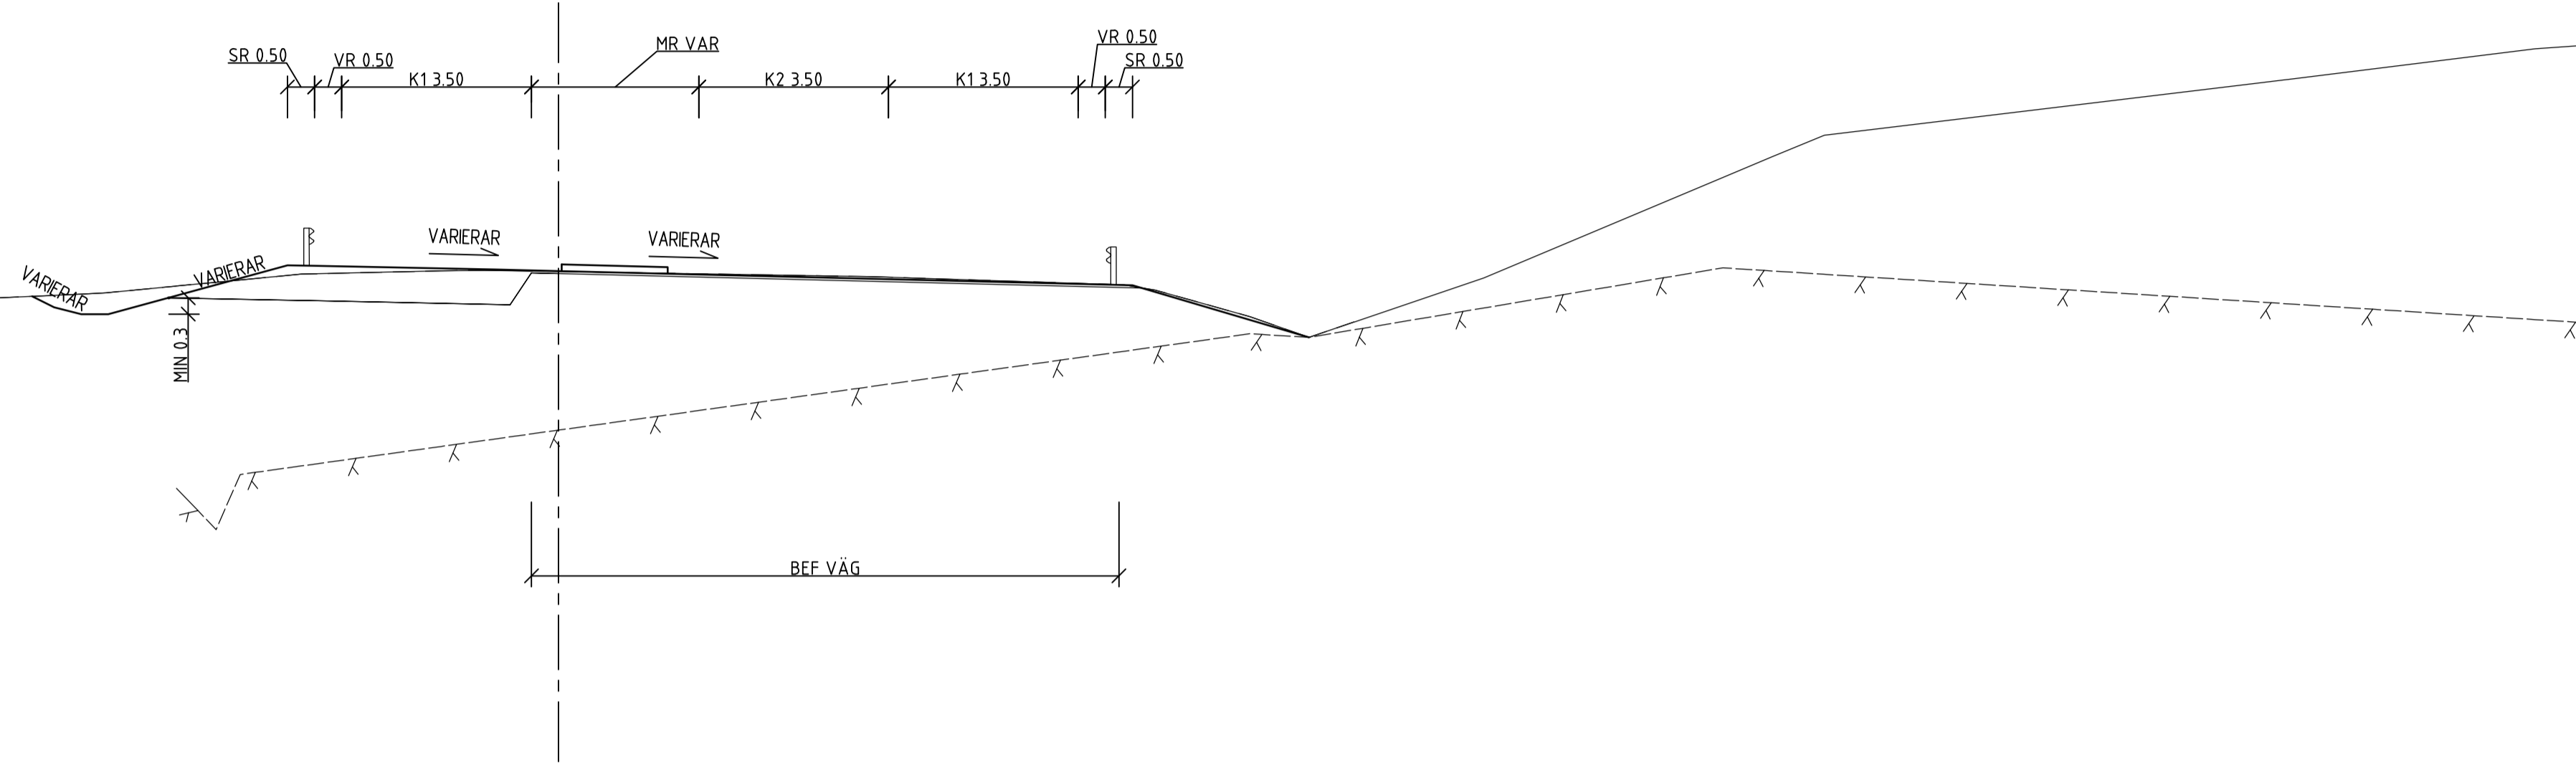


E45/E16  
FÖRSLAG VÄNSTERSVÄNGFÄLT

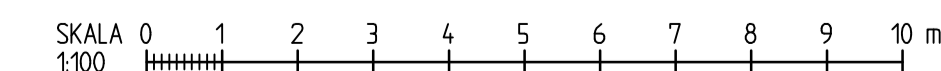

VÄG 947  
FÖRSLAG VÄNSTERSVÄNGFÄLT

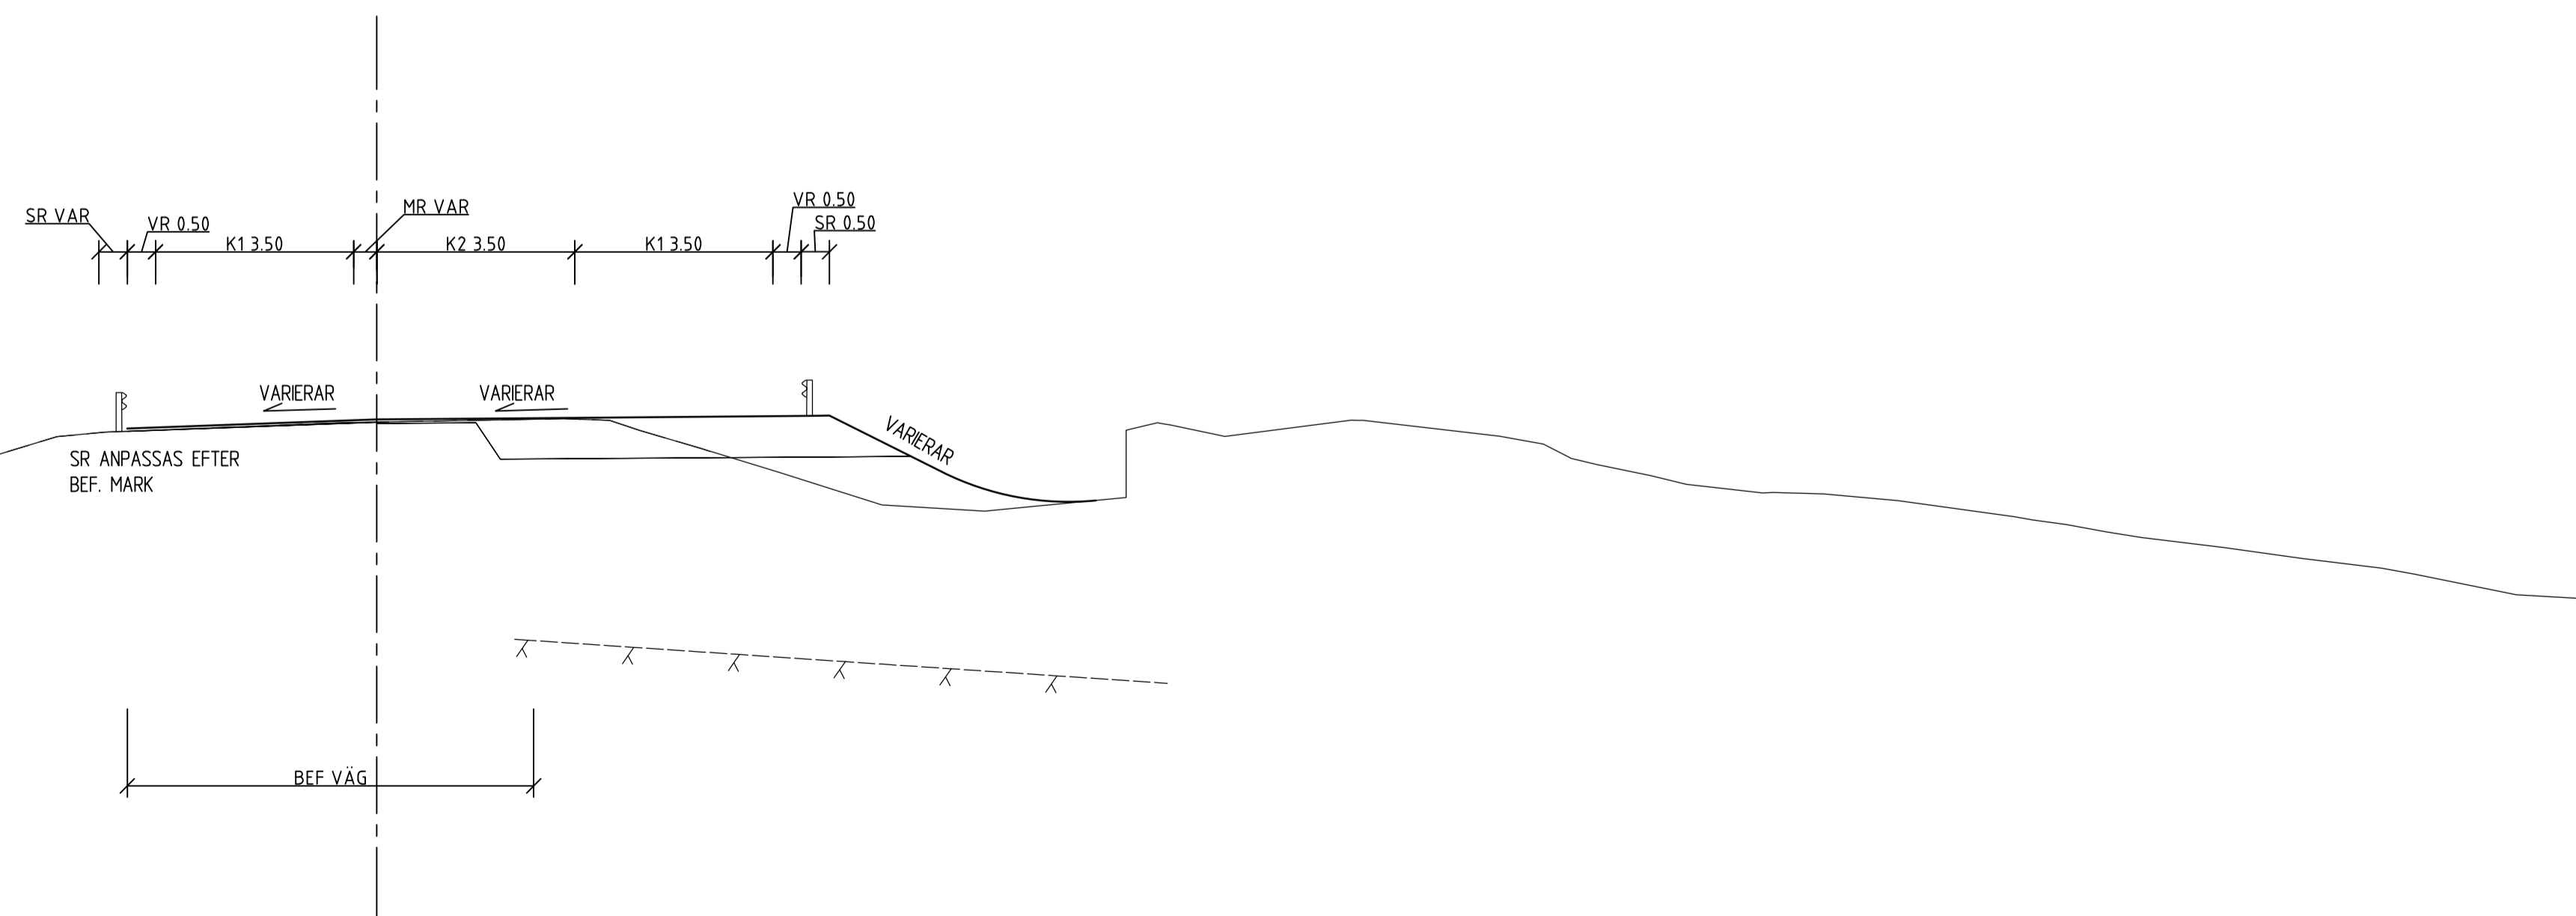

TYP AV PLAN		<b>VÄGPLAN</b>	
GRANSKNINGSSTATUS / SYFTE			
HANDLINGSTYP			
<b>GRANSKNINGSHANDLING</b>			
DATUM	2018-09-26	LEVERANS / ÄNDRINGS-PM	
OBJEKT			
<b>E45/E16, VÄG 947 ÖSTMARKSKORSET</b>			
DELOMRÅDE / BANDEL			
<b>ÖSTMARKSKORSET</b>			
ANLÄGGNINGSDEL			
<b>E45/E16, VÄG 947</b>			
OBJEKTNUMMER / KM	160202	KONSTRUKTIONNUMMER	
BESTÄLLARE	<b>TRAFIKVERKET</b>	LEVERANTÖR	<b>SWECO</b>
SKAPAD AV	J HÅLL	UPPDRAGSNUMMER	12703393
GODKÄND AV	C DAHLSTRÖM	AVDELNING	CIVIL
RITNINGSTYP			
<b>TYPSEKTIONER</b>			
TEKNIKOMRÅDE / INNEHÅLL			
<b>VÄGUTFORMNING OCH TRAFIK</b>			
BESKRIVNING			
<b>TYPSEKTIONER</b>			
SKALA	1:100	FORMAT	A1
RITNINGNUMMER	1 01 T 04 01	BLAD	1
		NÄSTA BLAD	-
		BET	

Ring P: 02831 070393, E: c.dahlstrom@sv.se, CADVPAT: Vägplan/04010401, Skapat av: JHÅ, 2018-09-26