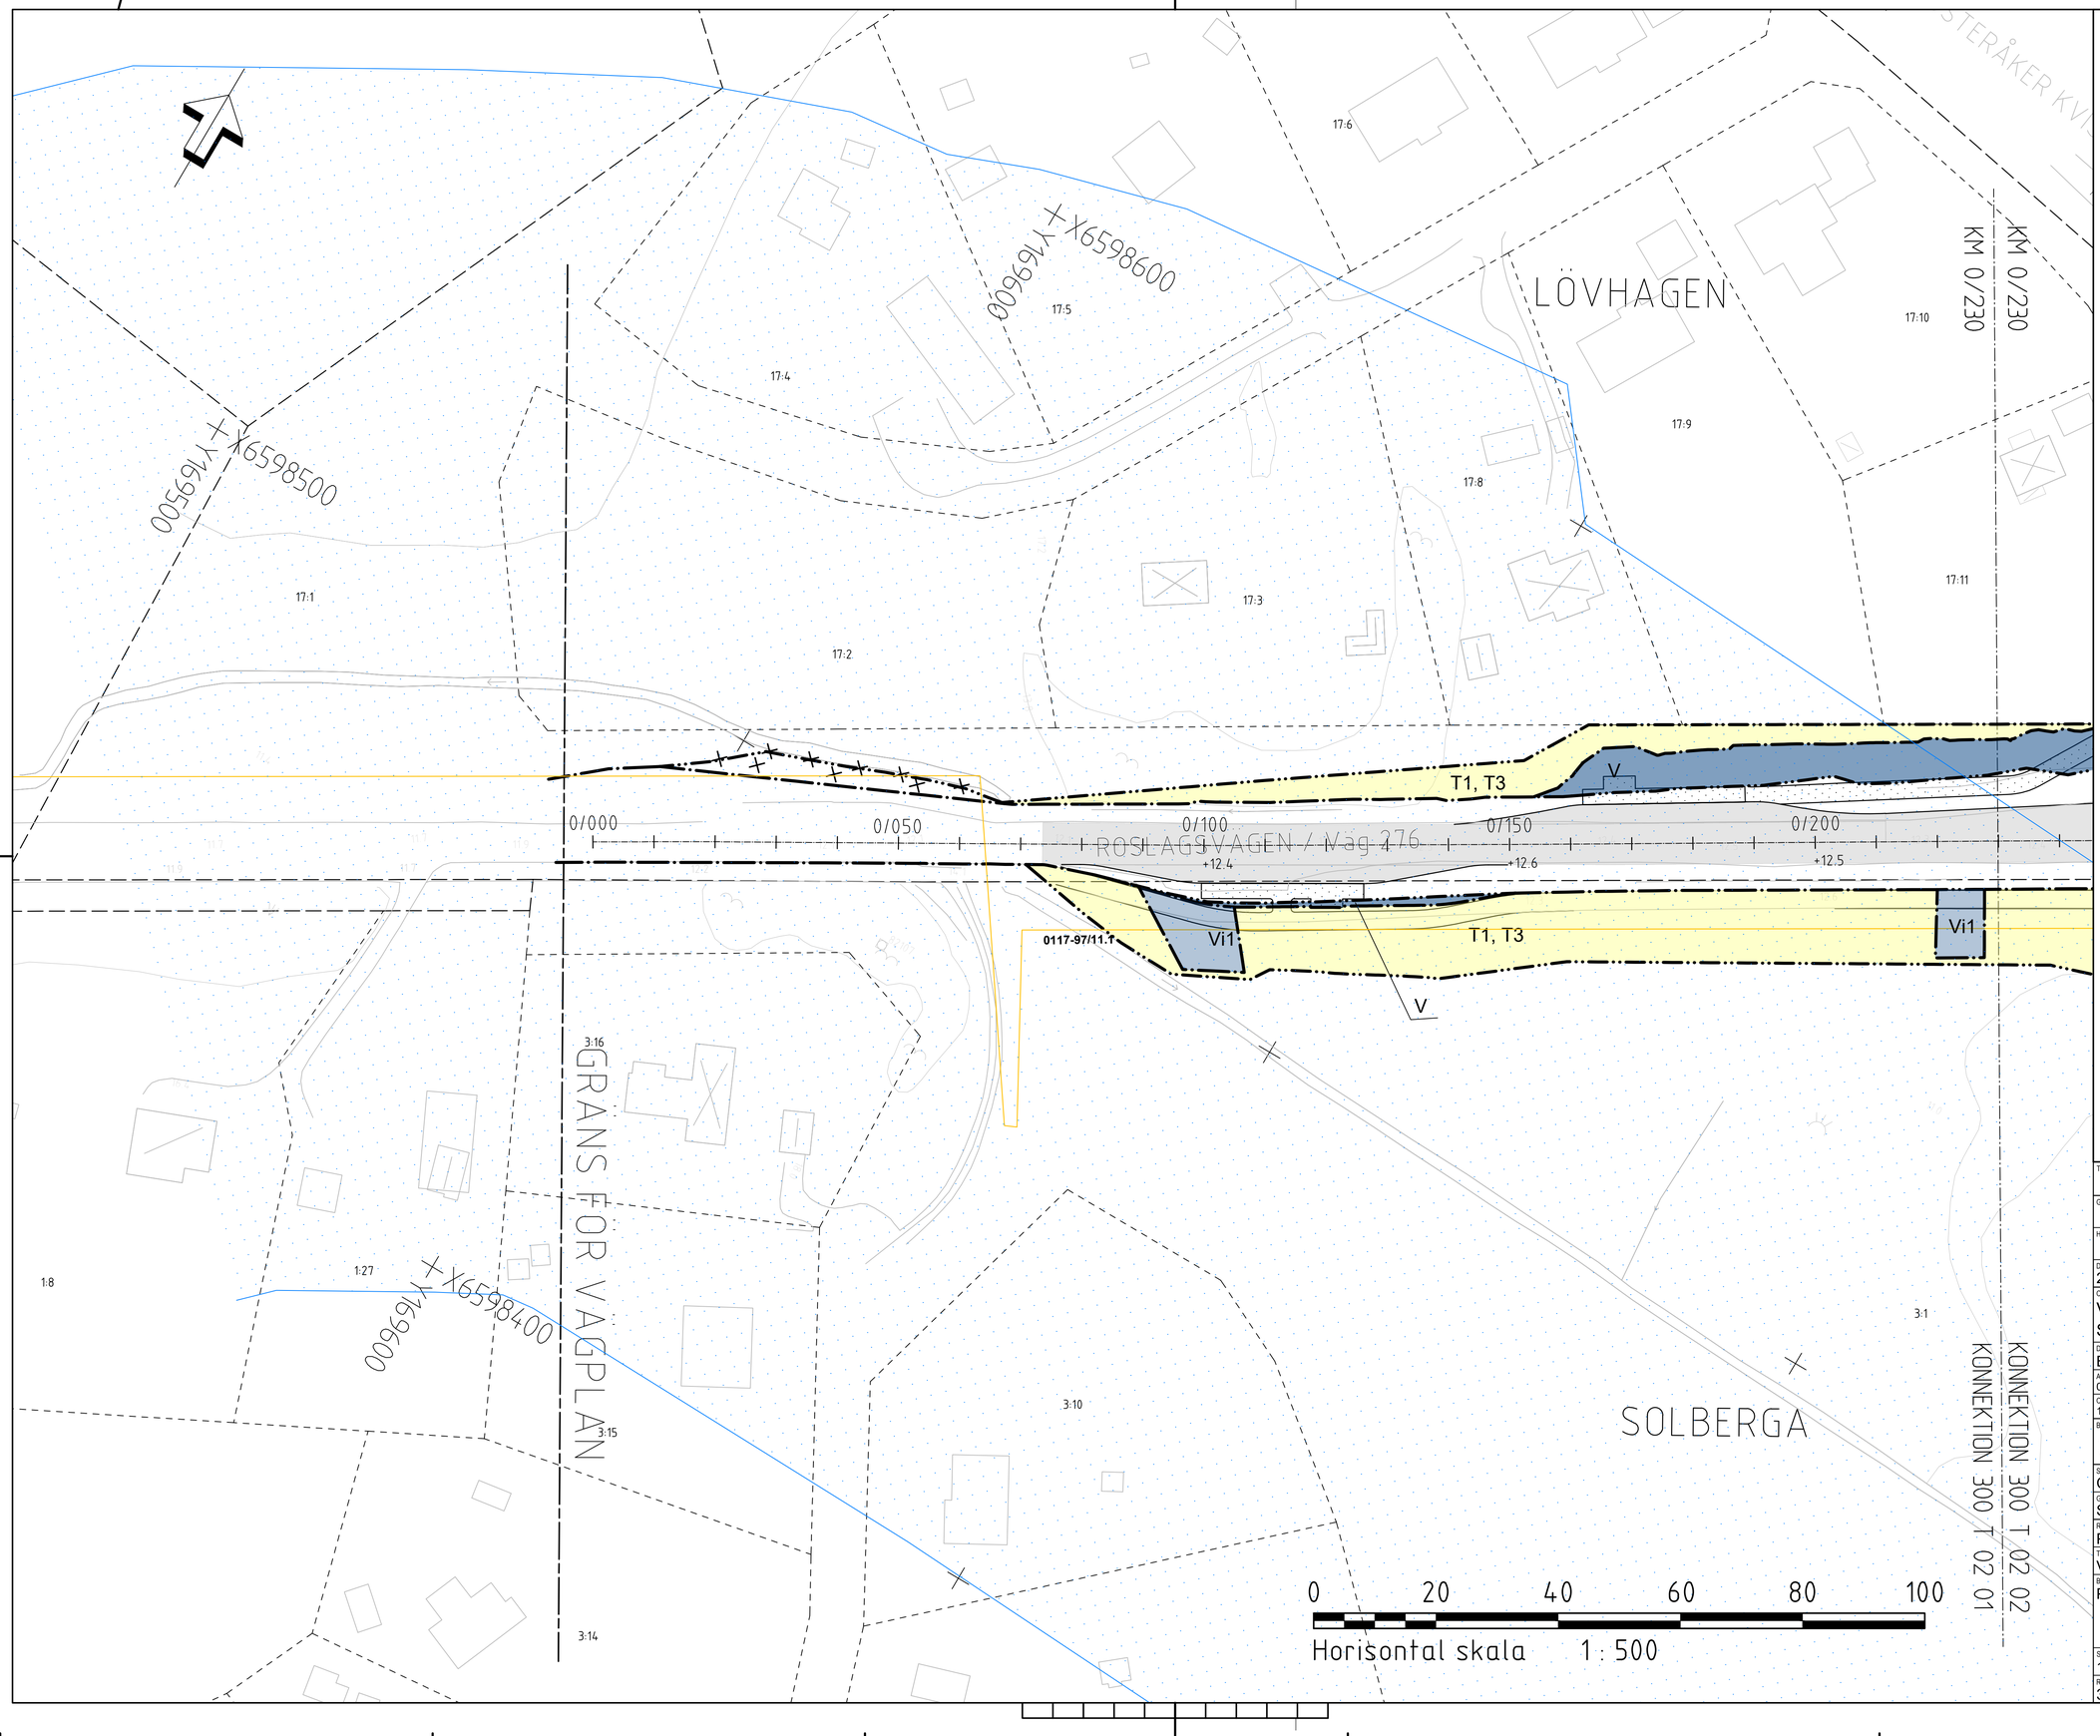

KOORDINATSYSTEM
SYSTEM I PLAN SWEREF 99 18 00
SYSTEM I HÖJD RH 2000

TECKENFÖRKLARING

MARKANSPRÅK

- GRÄNS FÖR VÄGOMRÅDE
- AVGRÄNSNING MELLAN OLIKA TYPER AV MARKANSPRÅK
- V — NYTT VÄGOMRÅDE MED VÄGRÄTT
- Vi — NYTT VÄGOMRÅDE MED INSKRÄNKT VÄGRÄTT
- T — TILLFÄLLIG NYTTJANDERÄTT
- Vi1 — VÄGOMRÅDE MED INSKRÄNKT VÄGRÄTT FÖR ÅTKOMST TILL OCH SKÖTSEL VÄGTRUMMA.

TILLFÄLLIG NYTTJANDERÄTT GÄLLER FRÅN BYGGSTART TILL 2 MÅNADER EFTER GODKÄND SLUTBESKTNING

- T1 — TILLFÄLLIG NYTTJANDERÄTT FÖR ARBETSOMRÅDE
- T2 — TILLFÄLLIG NYTTJANDERÄTT FÖR ETABLERING OCH TILLFÄLLIGA UPPLAG
- T3 — TILLFÄLLIG NYTTJANDERÄTT FÖR BYGGVÄG
- T4 — TILLFÄLLIG NYTTJANDERÄTT FÖR BYGGVÄG, SAMORDNAS MED ALLMÄN TRAFIK.

VÄGANLÄGGNING INOM VÄGPLAN SKA HA BELYSNING.

VERKSAMHETER/ÅTGÄRDER SOM UNDANTAS FRÅN FÖRBUD ENLIGT MILJÖBALKEN
UNDANTAGEN GÄLLER HELA PLANEN

- N1 — FÖRBUDEN I 7:11 2 ST. MB GÄLLER INTE BYGGANDE AV ALLMÄN VÄG
- N2 — FÖRBUDEN I 7:15 MB GÄLLER INTE BYGGANDE AV ALLMÄN VÄG

SKYDDSÅTGÄRDER OCH FÖRSIKTIGHETSMÅTT

- Sk1 — SAMTLIGA TRUMMOR I VATTENDRAG KONSTRUERAS SÅ ATT DE INTE UTGÖR VANDINGSHINDER

VERKSAMHETER/ÅTGÄRDER SOM UNDANTAS FRÅN FÖRBUD ENLIGT MILJÖBALKEN

Förbuden som avser verksamhet eller åtgärd inom generellt biotopskyddsområde, 7:11, 2 st. MILJÖBALKEN, gäller inte byggande av allmän väg.
Förbuden mot åtgärder inom strandskyddsområde 17:15 MILJÖBALKEN) gäller inte byggande av allmän väg. Skyldigheten att göra anmälan för samråd enligt 12:6 MILJÖBALKEN gäller inte för de verksamheter och åtgärder som behövs för att bygga vägen och som fastställs och ingår i vägområde för allmän väg eller område för tillfällig nyttjanderätt.

- STRANDSKYDDSOMRÅDE INOM VÄGPLAN

SÄRSKILDA BESLUT SOM TAS I SAMBAND MED FASTSTÄLLELSE

- INDRAGNING AV VÄG FRÅN ALLMÄNT UNDERHÅLL

ÖVRIGA BETECKNINGAR PÅ PLANKARTAN

- 0/100 / +00.0 — NY VÄG, VÄGBANEKANTER MED LÄNGDMÄTNING OCH HÖJDSÄTTNING
- NY GC-VÄG/BANA, NY GÅNGBANA, NY PLATTFORM
- TRAKTGRÄNS
- FASTIGHETSGRÄNS
- 1:64 — FASTIGHETSBETECKNING
- 0117-97/11.1 — RÄTTIGHETER
- SKIFFSBOL — TRAKT
- ÖSTERÅKER GA:2 — GEMENSAMHETSANLÄGGNING
- HÖGSPÄNNINGSLEDNING
- LEDNINGSRÄTT
- SKYDDSVÄRDA TRÄD

SE ILLUSTRATIONSKARTOR AVSEENDE VÄGDELAR SOM FÖRESLÅS RIVAS, FÖRSLAG TILL NYA STRÄCKNINGAR FÖR ENSKILDA VÄGAR, TRAKTGRÄNSER, FASTIGHETSGRÄNSER OCH FASTIGHETSBETECKNINGAR.

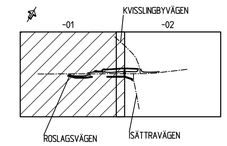

TYP AV PLAN
VÄGPLAN

GRANSKNINGSSTATUS / SYFTE

HANDLINGSTYP
SAMRÅDSHANDLING

DATUM	LEVERANS / ÄNDRINGS-PM
2022-09-16	

OBJEKT
VÄG 276 - HÅLLPLATSÅTGÄRDER SINGÖ HANDEL OCH TALLEBO

DELOMRÅDE / BANDEL
BUSSHÅLLPLATSER SINGÖ HANDEL

ANLÄGGNINGSDEL
00 GEMENSAMT

OBJEKTNUMMER / KM	KONSTRUKTIONSNUMMER
144591	

BESTÄLLARE	LEVERANTÖR
TRAFIKVERKET	SWECO

SKAPAD AV	UPPDRAGSNUMMER
C. TAAVO	30010234
GODKÄND AV	AVDELNING
S. JOHANSSON	

RITNINGSTYP
PLANRITNING

TEKNIKOMRÅDE / INNEHÅLL
VÄGUTFORMNING OCH TRAFIK

BESKRIVNING
PLANKARTA

SKALA	FORMAT	FÖRVALTNINGSNUMMER
1:500		

RITNINGSNUMMER	BLAD	NÄSTA BLAD	BET
3 00 T 02 01	01	02	

KONNEKTION 300 T 02 02
KONNEKTION 300 T 02 01

Ritning: C:\27\22\30010234\1051\08_Arbetsmaterial_intern\1 Ritlett 30010234.dwg Skapad av: Taavo, Cristopher 2022-09-13 08:41

VST144591VP2, ankomst 2022-09-16, ver 4, jobb 102