


- TECKENFÖRKLARING**
 PLAN: SWREF 99 18 00
 HÖJD: RH2000
- VÄGPROFIL
 - ┆ NY ANSLUTNING
 - NY TRUMMA
 - BEF. LEDNING

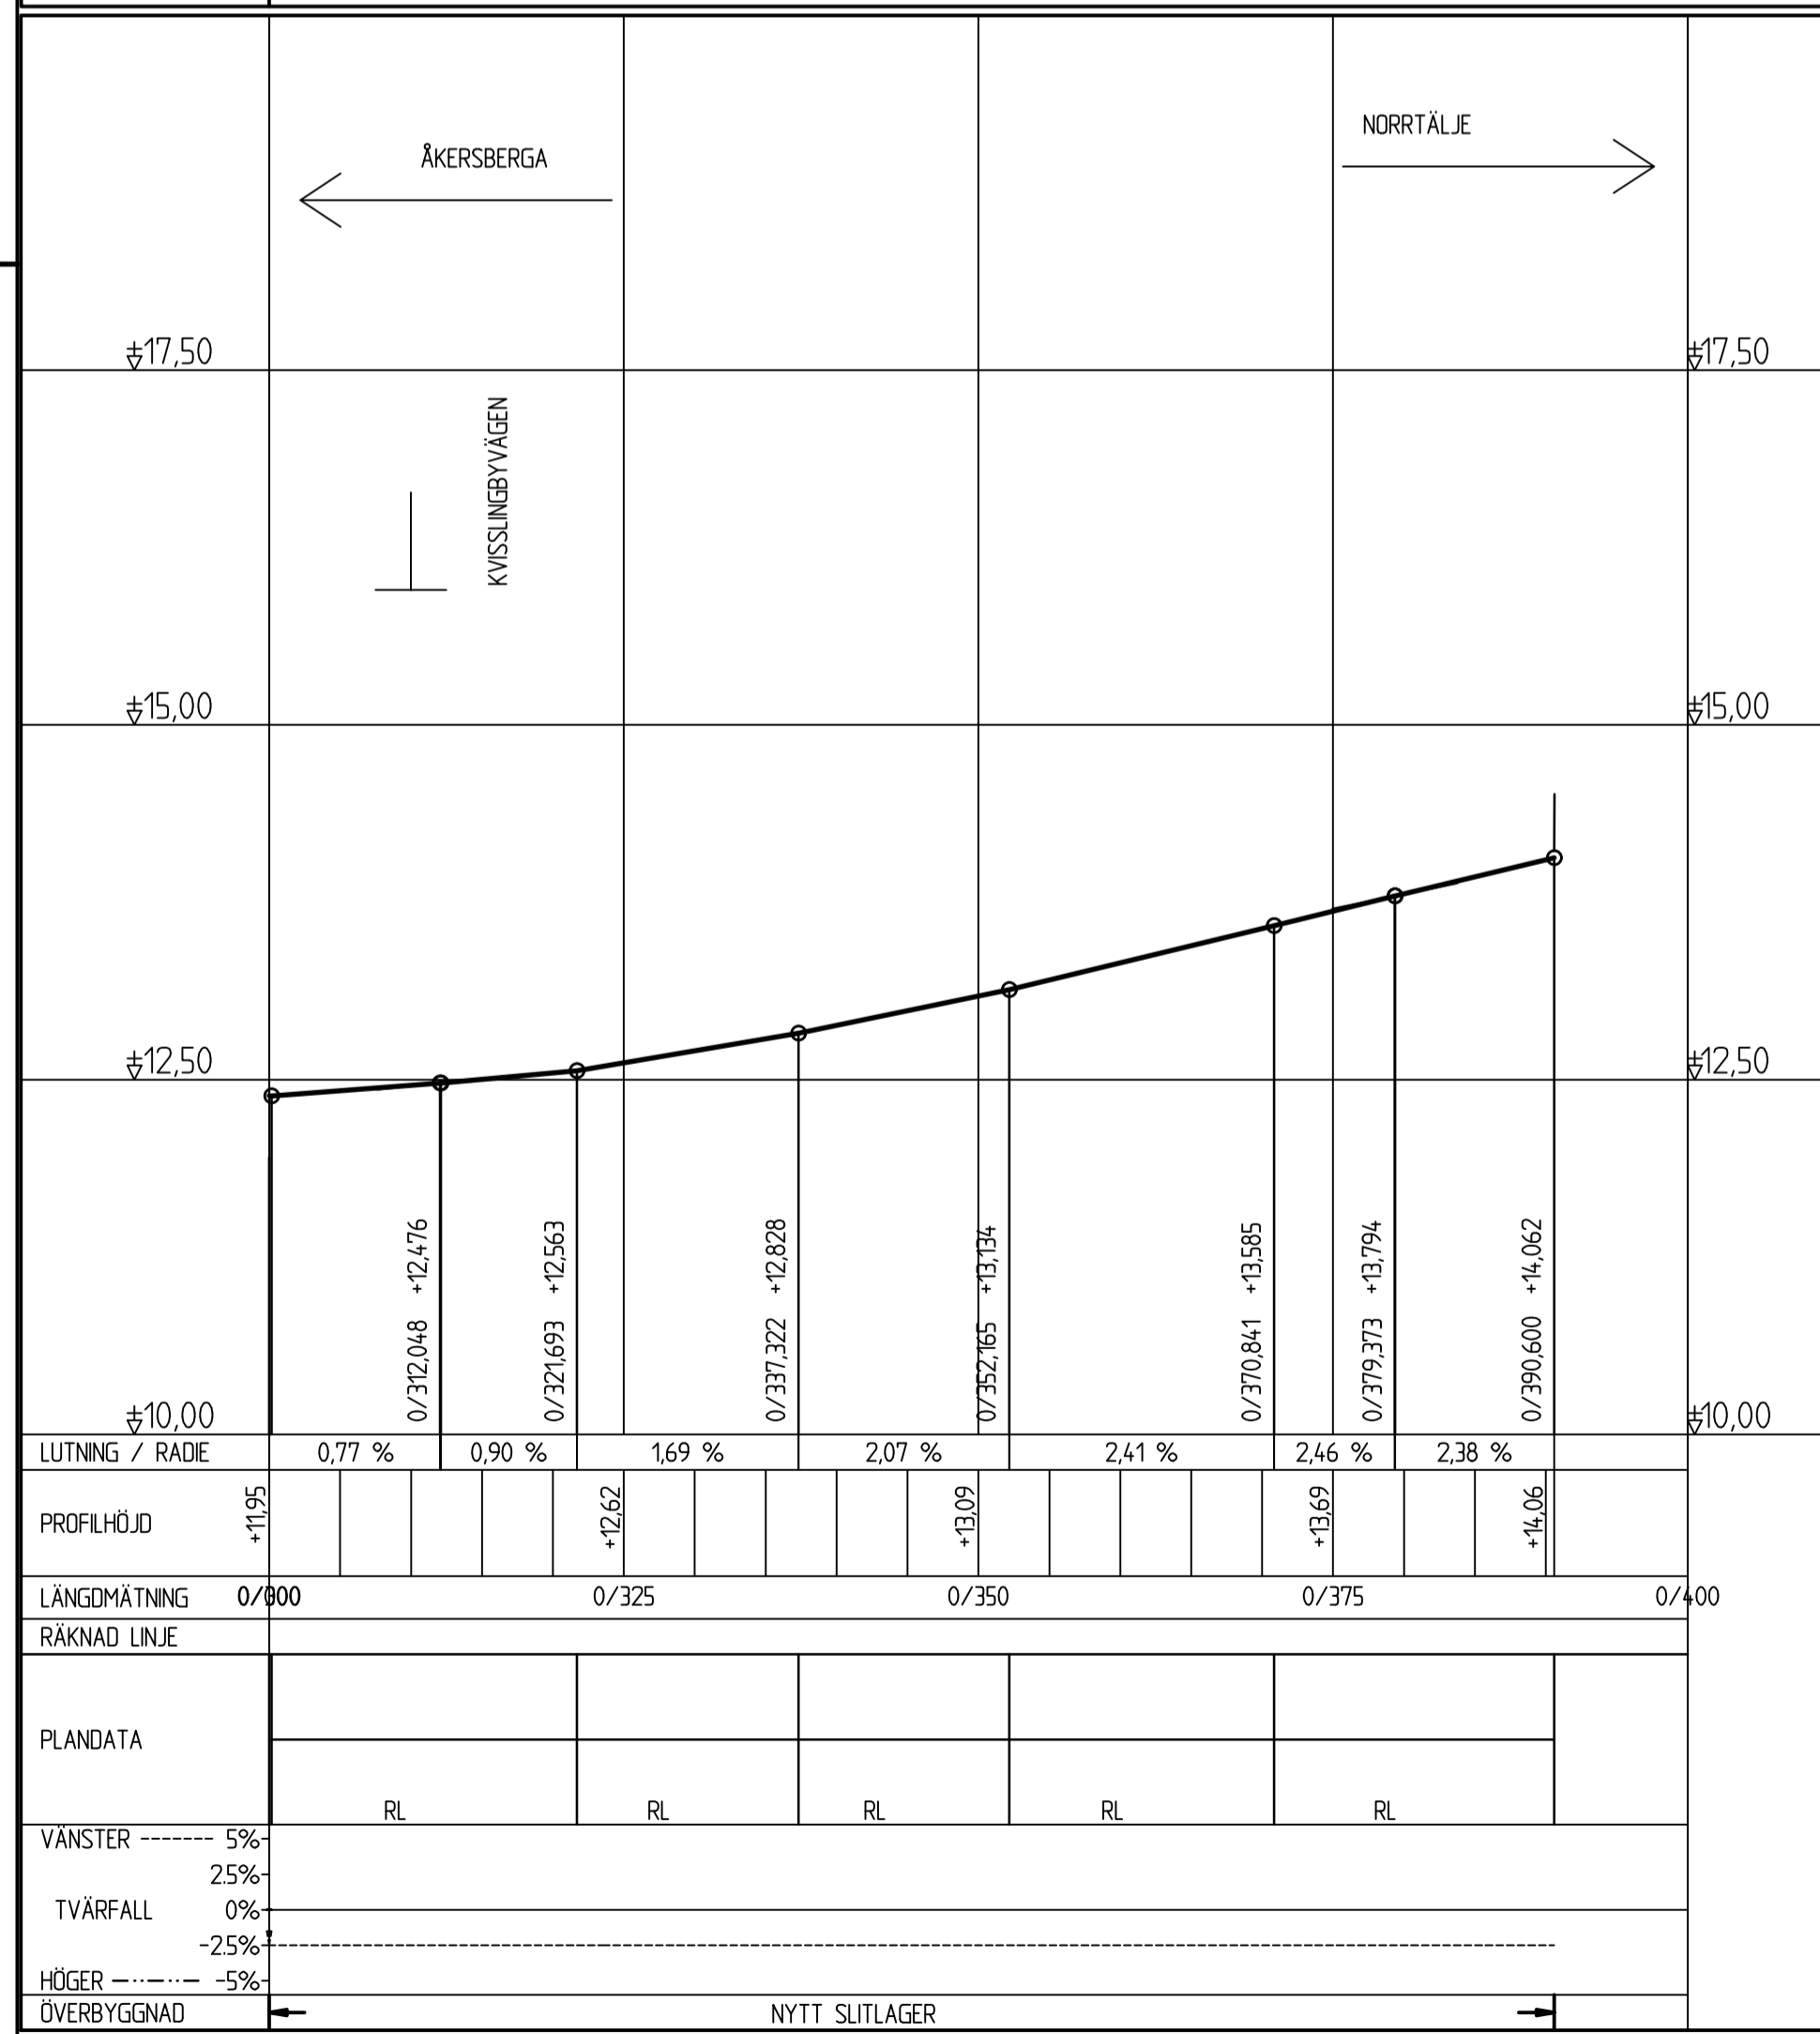

VÄGPLAN

GRANSKNINGSSTATUS / SYFTE
 HANDLINGSTYP: SAMRÅDSHANDLING
 DATUM: 2022-09-16
 OBJEKT: VÄG 276 - HÄLLPLATSÄTGÄRDER SINGÖ HANDEL OCH TALLEBO
 DELOMRÅDE / BANDEL: BUSSHÄLLPLATSER SINGÖ HANDEL
 ANLÄGGNINGSDDEL: 00 GEMENSAMT
 OBJEKTNUMMER / KM: 144591
 KONSTRUKTIONSNUMMER: 30010234
 BESTÄLLARE: TRAFIKVERKET
 LEVERANTÖR: SWECO
 SKAPAD AV: C. TAAVO
 GODKÄND AV: S. JOHANSSON
 RITNINGSTYP: PROFILRITNING
 TEKNIKOMRÅDE / INNEHÅLL: VÄGUTFORMNING OCH TRAFIK
 BESKRIVNING: PROFIL ROSLAGSVÄGEN
 SKALA: 1:500/1:50
 RITNINGSNUMMER: 3 00 T 03 01

REF: MODELLV300301 2022-09-13 08:29

Bilaga 2_VP2_30010234_V05_08_Riktlinjer_LIN1_Vägar_30010234_Skalor_w_Traffic_Creator_2022-09-13_08:13