



TYPSEKTION UTMED VÄG 276 ROSLAGSVÄGEN
VID BUSSHÅLLPLATS OCH GÅNG- OCH CYKELVÄG
CA 0/080-0/140

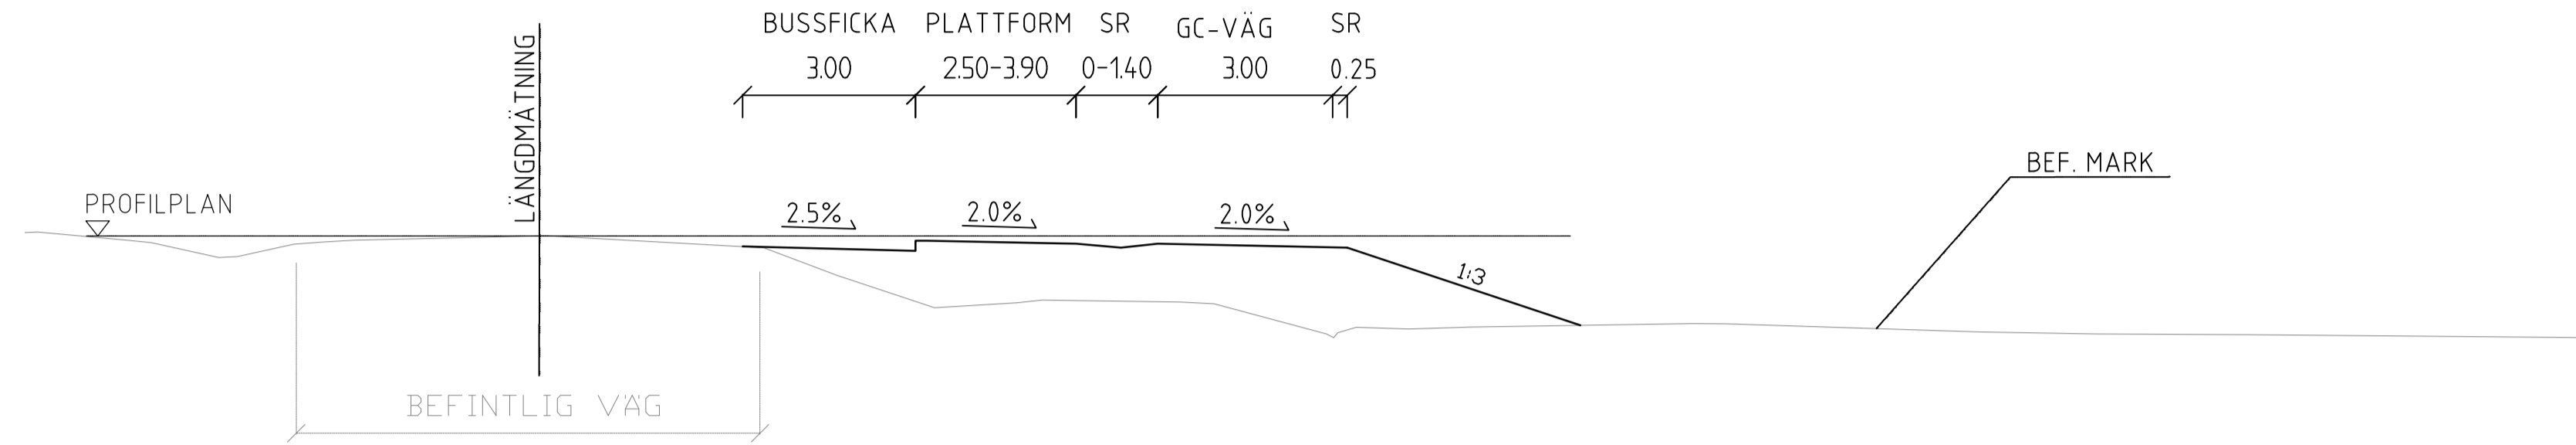


BUSSFICKA	PLATTFORM	SR	GC-VÄG	SR
3.00	250-390	0-140	3.00	0.25

TYPSEKTION UTMED VÄG 276 ROSLAGSVÄGEN
BUSSHÅLLPLATS CA 0/150-0/200

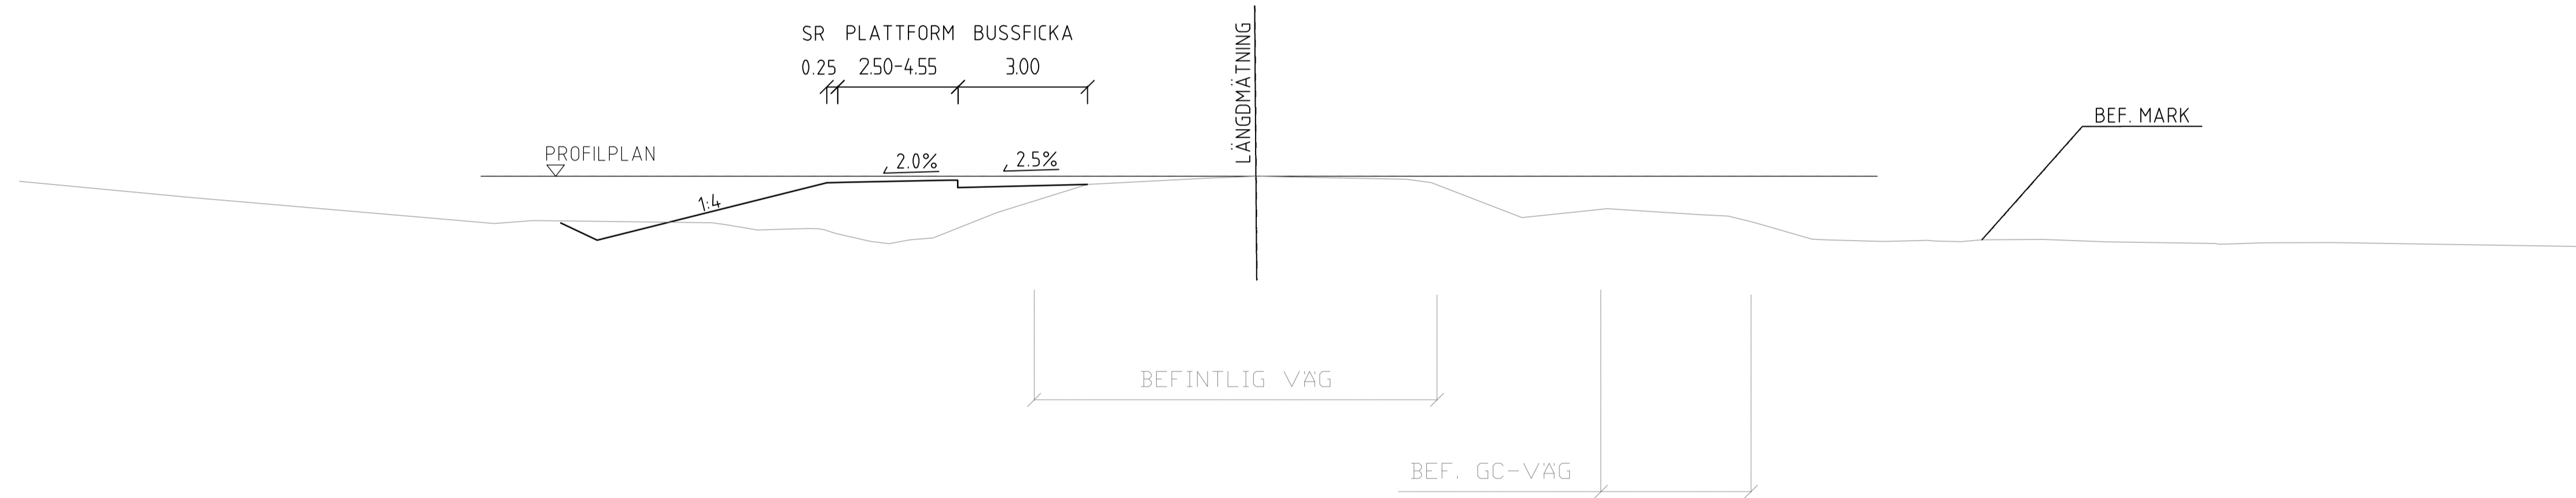

SR	PLATTFORM	BUSSFICKA
0.25	250-4.55	3.00

TYPSEKTION UTMED VÄG 276 ROSLAGSVÄGEN
GÅNGPASSAGE CA 0/260

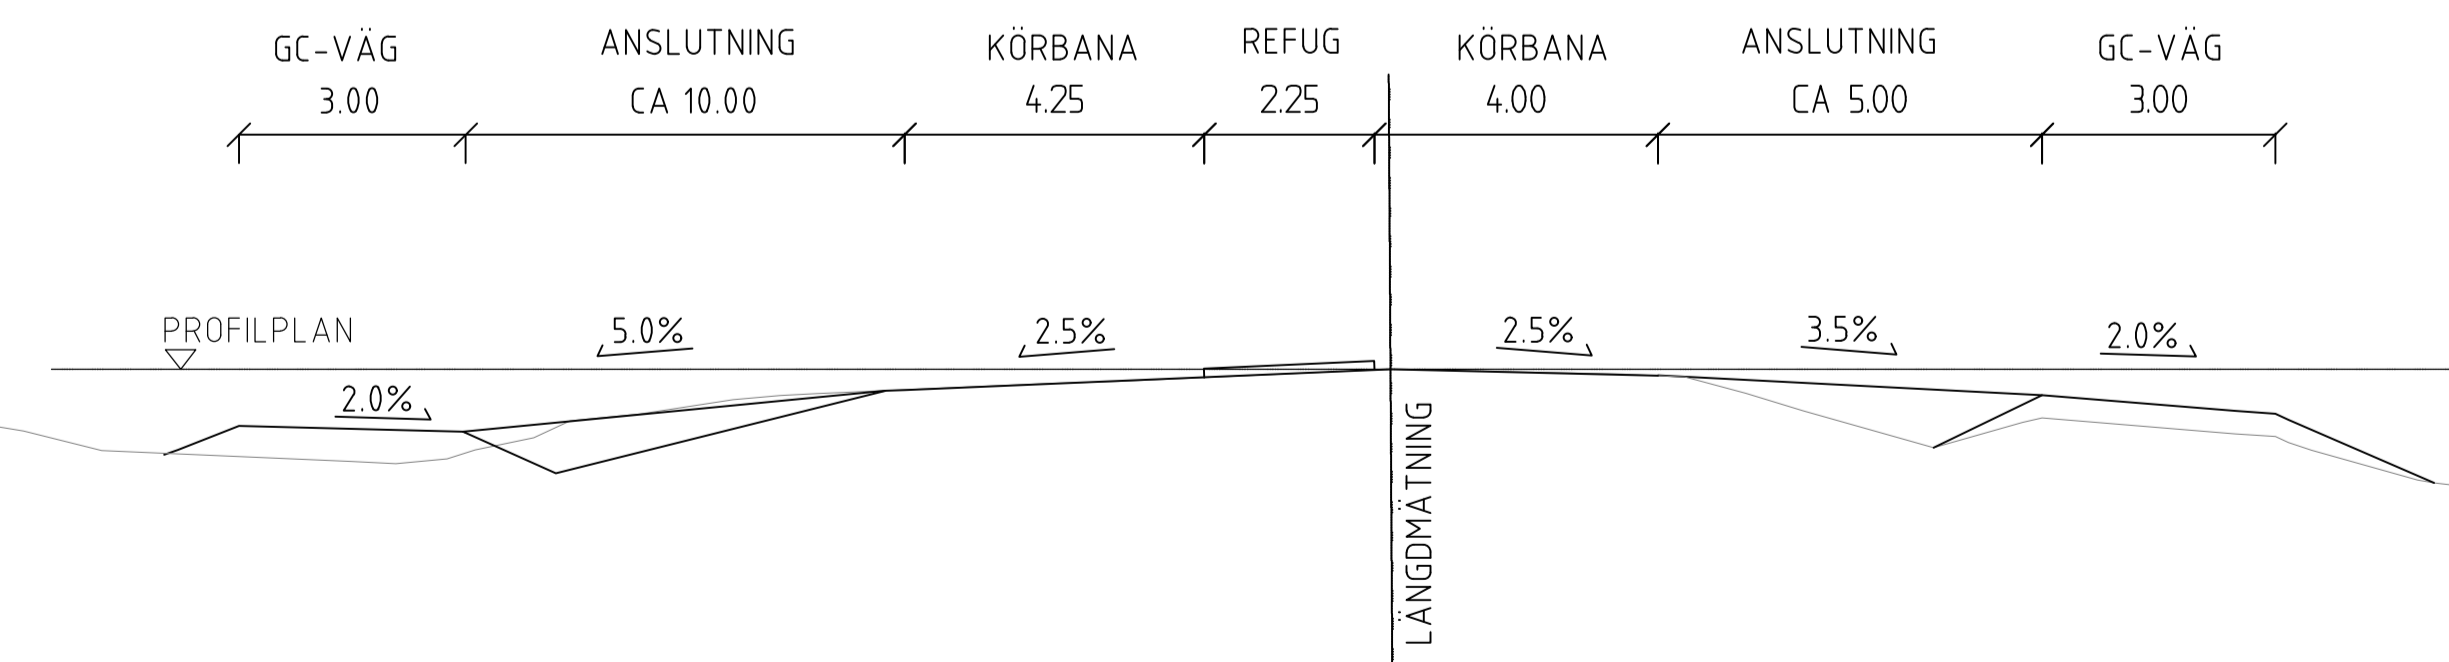

GC-VÄG	ANSLUTNING	KÖRBANA	REFUG	KÖRBANA	ANSLUTNING	GC-VÄG
3.00	CA 10.00	4.25	2.25	4.00	CA 5.00	3.00

TYP AV PLAN		VÄGPLAN	
GRANSKNINGSSTATUS / SYFTE			
HANDLINGSTYP			
SAMRÅDSHANDLING			
DATUM		LEVERANS / ÄNDRINGS-PM	
2022-09-16			
OBJEKT			
VÄG 276 - HÅLLPLATSÄTGÄRDER SINGÖ HANDEL OCH TALLEBO			
DELOMRÅDE / BANDEL			
BUSSHÅLLPLATSER SINGÖ HANDEL			
ANLÄGGNINGSDDEL			
00 GEMENSAMT			
OBJEKTNUMMER / KM		KONSTRUKTIONNUMMER	
144591			
BESTÄLLARE		LEVERANTÖR	
SKAPAD AV		UPPDRAGSNUMMER	
C. TAAVO		30010234	
GODKÄND AV		AVDELNING	
S. JOHANSSON			
RITNINGSTYP			
SEKTIONS-RITNING			
TEKNIKOMRÅDE / INNEHÅLL			
VÄGUTFORMNING OCH TRAFIK			
BESKRIVNING			
TYPSEKTIONER			
SKALA	FORMAT	FÖRVALTNINGSNUMMER	
1:100	A1		
RITNINGNUMMER	BLAD	NÄSTA BLAD	BET
3 00 T 04 01			