

TECKENFÖRKLARING

Aktuellitetsdatum grundkarta: 2020-07-07
Aktuellitetsdatum fastighetskarta: 2021-09-06

NY ANLÄGGNING

KM 12+000	Ny järnväg, spårmit, med längdmätning och plushöjd RÖK		Vägräcke
	Huvudlängdmätning ligger i spår NSP		Viltsängsel väg
	Växel (redovisas i ungefärligt läge)		Ny väg med längdmätning och plushöjd för vägmitt
	Stängsel (höjd 2,5 m)		
	Vägbro/Järnvägsbro		

MARKANSPRÅK

	Gräns för järnvägsmark/vägområde
	Avgränsning mellan olika typer av markanspråk/Gräns för område som tas i anspråk för tillfälligt nyttjande
	Ny järnvägsmark med äganderätt / Ny järnvägsmark med äganderätt 3D-fastighet
	Ny järnvägsmark med servitutsrätt
	Tillfällig nyttjanderätt, gäller från byggstart och 72 månader för T1, T4, T5, T7 och T8. Gäller från byggstart och 120 månader för T2, T3, T6, T8, T9, T10 och T11.
	Tillfällig nyttjanderätt för infiltrationsyta. Gäller från byggstart och 72 månader.
	Nytt vägområde med vägrätt
	Nytt vägområde med inskränkt vägrätt
	Ny järnvägsmark med äganderätt och nytt vägområde med inskränkt vägrätt/Ny järnvägsmark med servitutsrätt och nytt vägområde med inskränkt vägrätt
	Ny järnvägsmark med äganderätt 3D-fastighet och nytt vägområde med inskränkt vägrätt

- Js1 - Servitut för serviceväg / räddningsväg
 - Js4 - Servitut för järnvägsanläggningens grundkonstruktion
 - Js6 - Servitut för parkeringsyta för räddningsvägens fordon, servicefordon m.m.
 - Js7 - Servitut för anläggande och vidmakthållande av ledningar
 - Js8 - Servitut för trådsäkring
 - Js9 - Servitut för skötsel (Vid stängsel gäller servitutet 1 meter ut från stängslet)
 - Js10 - Servitut för järnvägsbro
 - Js11 - Servitut för diken, dammar och åtgärder för vattenhantering
 - Js12 - Servitut för tillfart i samband med drift- och underhållsåtgärder för annan trafik
 - V1 - Inskränkt vägrätt för väg över eller under järnvägsanläggning.
 - V12 - Inskränkt vägrätt för väg över eller under servitutsrätt för järnvägsanläggning.
- T1 - Tillfällig nyttjanderätt för etablering
 - T4 - Tillfällig nyttjanderätt för infiltrationsområde
 - T5 - Tillfällig nyttjanderätt för tillfälliga trafikavordningar
 - T7 - Tillfällig nyttjanderätt för anläggningsarbeten
 - T8 - Tillfällig nyttjanderätt för underjordiska anläggningsdelar som kvarlämnas efter byggnation
 - T2 - Tillfällig nyttjanderätt för upplag
 - T3 - Tillfällig nyttjanderätt för arbets- och transportväg
 - T9 - Tillfällig nyttjanderätt för arbets- och transportväg, tillgång för annan trafik
 - T10 - Tillfällig nyttjanderätt för etablering
 - T11 - Tillfällig nyttjanderätt för kvävering

SÄRSKILDA BESLUT SOM TAS I SAMBAND MED FASTSTÄLLELSE AV JÄRNVÄGSPLAN

- Indragning av väg från allmänt underhåll

SKYDDSÅTGÄRDER OCH FÖRSIKTIGHETSMÅTT


- Markering eller avgränsning av skyddsåtgärder och försiktighetsmått
- Sk1 - Järnvägsnära bullerskyddsåtgärd (2,0m över RÖK)
- Sk3 - Fastighetsnära bullerskydd, fastställt
- Sk4 - Fastighetsnära bullerskydd, lokal skärm på uteplats
- Sk5 - Dagvattenmagasin
- Sk6 - Järnvägsnära faunaskydd (2,2m över RÖK)
- Sk8 - Biopskydd för träd
- Sk9 - Torrtumma för djur
- Sk10 - Trädskyddsåtgärd

VERKSAMHETER/ÅTGÄRDER SOM UNDTAS FRÅN FÖRBUD ENLIGT MILJÖBALKEN

- Markering eller avgränsning av strandskydd
- Markering eller avgränsning av biopskydd
- Förbuden som avser verksamhet eller åtgärd inom generellt biopskyddsområde (7:11 2st.MB) gäller inte byggnade av allmän väg/järnväg.
- Förbuden mot åtgärder inom strandskyddsområde (7:15 MB) gäller inte byggnade av allmän väg/järnväg.

Skyddsheten att göra anmälan för samråd enligt 12:6 MB gäller inte för de verksamheter och åtgärder som behövs för att bygga vägen/järnvägen och som fastställs och ingår i vägområde för allmän väg/järnvägsmark eller område för tillfällig nyttjanderätt.

LOKALISERINGSFIGUR

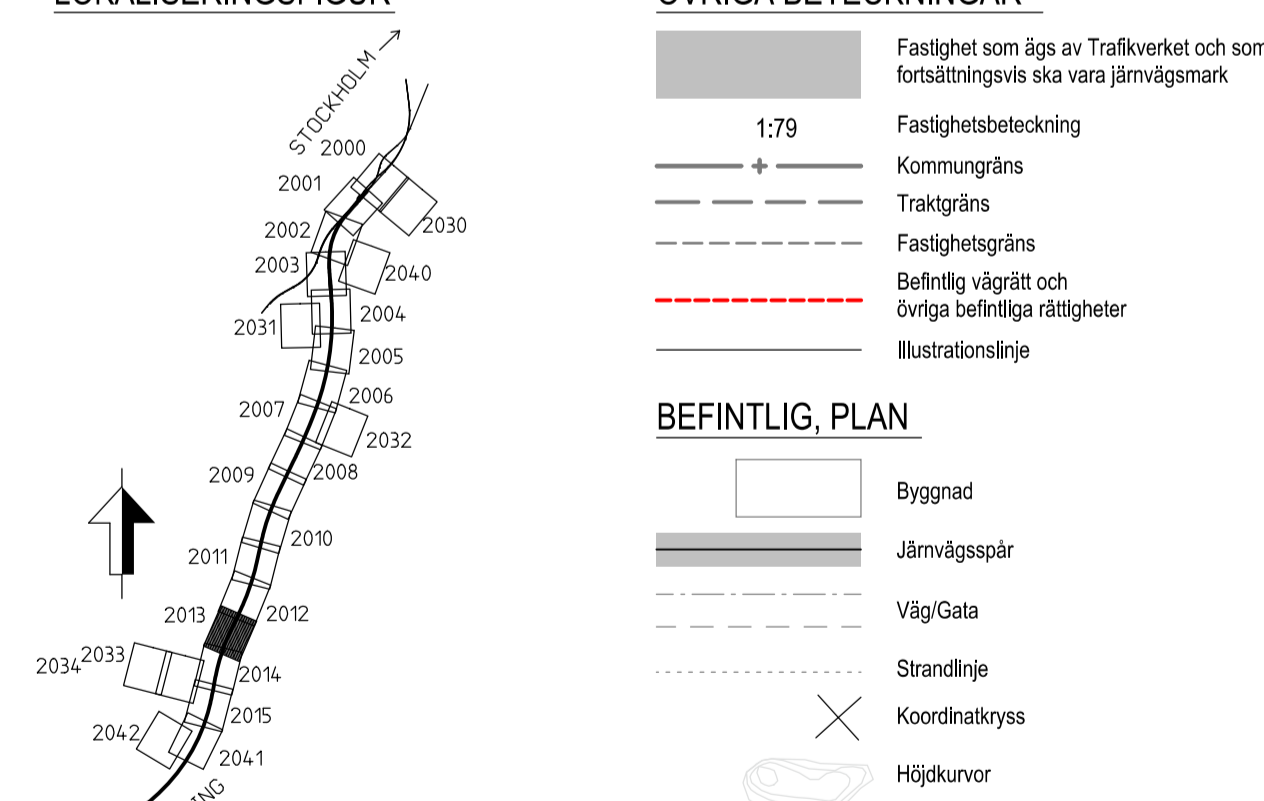


ÖVRIGA BETECKNINGAR

- Fastighet som ägs av Trafikverket och som fortsättningsvis ska vara järnvägsmark
 - Fastighetsbeteckning
 - Kommungräns
 - Traktgräns
 - Fastighetsgräns
 - Befintlig vägrätt och övriga befintliga rättigheter
 - Illustrationslinje
- ### BEFINTLIG PLAN
- Byggnad
 - Järnvägsspår
 - Väg/Gata
 - Strandlinje
 - Koordinatkrävs
 - Höjtkurvor

KOORDINATSYSTEM I PLAN: SWEREF 99 18 00 / KOORDINATSYSTEM I HÖJD: RH 2000

TYP AV PLAN		JÄRNVÄGSPLAN	
LEVERANTÖR	AVDELNING	LEVERANS/ÄNDRINGS-FH	TEKNISKA PLAN OCH TILLSTÅND
TRAFIKVERKET	UPPDRAGSNUMMER 14.64.57	KONSTRUKTIONSNUMMER	GRANSKNINGSSTATUS / SYFTE GODKÄND
SKAPAD AV ÅF-TYRÉNS/OSER	DATUM 2023-01-11	FÖRSTÄLLNING	FASTSTÄLLELSEHANDLING ANLÄGGNINGSTYP GEMENSAM FLÖKTER/METER 12-000 - 13+000
GRANSKAD AV ÅF-TYRÉNS/PEAN	PLANKARTA	BLAD	BANDEL 506
GODKÄND AV ÅF-TYRÉNS/PGA	SKALA 1:2000	NÄSTA BLAD 2013	ANDR. -

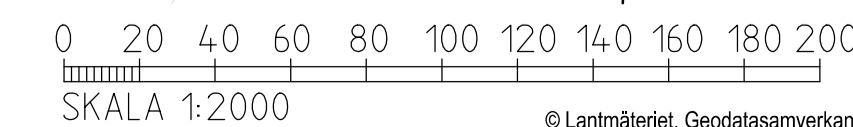

Denna ritning är Trafikverkets egendom. Allt obehörigt begagnande av ritningen beivras enligt lag.
TRAFIKVERKET

BLAD 2013
BLAD 2014

BLAD 2012
BLAD 2013