

# TECKENFÖRKLARING

Aktuelltetsdatum grundkarta: 2020-07-07  
Aktuelltetsdatum fastighetskarta: 2021-09-06

## NY ANLÄGGNING

- KM 12+000** Ny järnväg, spårmit, med längdmätning och plushöjd RÖK
- Vägräcke
- Wltsängsl väg
- Växel (redovisas i ungefärligt läge)
- Stängslet (höjd 2,5 m)
- Ny väg med längdmätning och plushöjd för vägmitt
- Vägbro/Järnvägsbro

## MARKANSPRÅK

- Gräns för järnvägsmark/vägområde
- Avgränsning mellan olika typer av markanspråk/ Gräns för område som tas i anspråk för tillfälligt nyttjande
- J / Jt** Ny järnvägsmark med äganderätt / Ny järnvägsmark med äganderätt 3D-fastighet
- Js** Ny järnvägsmark med servitutsrätt
- T** Tillfällig nyttjanderätt, gäller från byggstart och 72 månader för T1, T4, T5, T7 och T8. Gäller från byggstart och 120 månader för T2, T3, T6, T9, T10 och T11.
- T4** Tillfällig nyttjanderätt för infiltrationsyta. Gäller från byggstart och 72 månader.
- V** Nytt vägområde med vägrätt
- Vi** Nytt vägområde med inskränkt vägrätt
- J, Vi / Js, Vi** Ny järnvägsmark med äganderätt och nytt vägområde med inskränkt vägrätt/ Ny järnvägsmark med servitutsrätt och nytt vägområde med inskränkt vägrätt
- Jt, Vi** Ny järnvägsmark med äganderätt 3D-fastighet och nytt vägområde med inskränkt vägrätt

- Js1 - Servitut för serviceväg / räddningsväg
- Js4 - Servitut för järnvägsanläggningens grundkonstruktion
- Js6 - Servitut för parkeringsyta för räddningspänstens fordon, servicefordon m.m.
- Js7 - Servitut för anläggande och vidmakthållande av ledningar
- Js8 - Servitut för trådsäkring
- Js9 - Servitut för skötselnya (Vid stängslet gäller servitutet 1 meter ut från stängslet)
- Js10 - Servitut för järnvägsbro
- Js11 - Servitut för diken, dammar och åtgärder för vattenhantering
- Js12 - Servitut för tillfart i samband med drill- och underhållsåtgärder för annan trafik
- V11 - Inskränkt vägrätt för väg över eller under järnvägsanläggning.
- V12 - Inskränkt vägrätt för väg över eller under servitutsrätt för järnvägsanläggning.
- Tillfällig nyttjanderätt gäller från byggstart och 72 månader för:
- T1 - Tillfällig nyttjanderätt för etablering
- T4 - Tillfällig nyttjanderätt för infiltrationsområde
- T5 - Tillfällig nyttjanderätt för tillfälliga trafikplaneringar
- T7 - Tillfällig nyttjanderätt för anläggningsarbeten
- T8 - Tillfällig nyttjanderätt för underjordiska anläggningsdelar som kvarlämnas efter byggnation
- Tillfällig nyttjanderätt gäller från byggstart och 120 månader för:
- T2 - Tillfällig nyttjanderätt för upplag
- T3 - Tillfällig nyttjanderätt för arbets- och transportväg
- T9 - Tillfällig nyttjanderätt för arbets- och transportväg, tillgänglig för annan trafik
- T10 - Tillfällig nyttjanderätt för etablering
- T11 - Tillfällig nyttjanderätt för kvarlämning

## SÄRSKILDA BESLUT SOM TAS I SAMBAND MED FASTSTÄLLELSE AV JÄRNVÄGSPLAN

- Indragning av väg från allmänt underhåll

## SKYDDSÅTGÄRDER OCH FÖRSIKTIGHETSMÅTT

- Markering eller avgränsning av skyddsåtgärder och försiktighetsmätt
- Sk1 - Järnvägsnära bullerskyddsskärm (2,0m över RÖK)
- Sk3 - Fastighetsnära bullerskydd, fasadåtgärd
- Sk4 - Fastighetsnära bullerskydd, lokal skärm på uteplats
- Sk5 - Dagvattenmagasin
- Sk6 - Järnvägsnära faunasträngslet (2,2m över RÖK)
- Sk8 - Biotopskydd för träd
- Sk9 - Torrtunnna för djur
- Sk10 - Trädskyddsskärm

## VERKSAMHETER/ÅTGÄRDER SOM UNDTAS FRÅN FÖRBUD ENLIGT MILJÖBALKEN


- Markering eller avgränsning av strandskydd
- Markering eller avgränsning av biotopskydd

Förbudet som avser verksamhet eller åtgärd inom generellt biotopskyddsområde (7:11 2st.MB) gäller inte byggande av allmän väg/järnväg.

Förbudet mot åtgärder inom strandskyddsområde (7:15 MB) gäller inte byggande av allmän väg/järnväg.

Skyddigheten att göra anmälan för samråd enligt 12:6 MB gäller inte för de verksamheter och åtgärder som behövs för att bygga vägen/järnvägen och som fastställs och ingår i vägområde för allmän väg/järnvägsmark eller område för tillfällig nyttjanderätt.

## LOKALISERINGSFIGUR

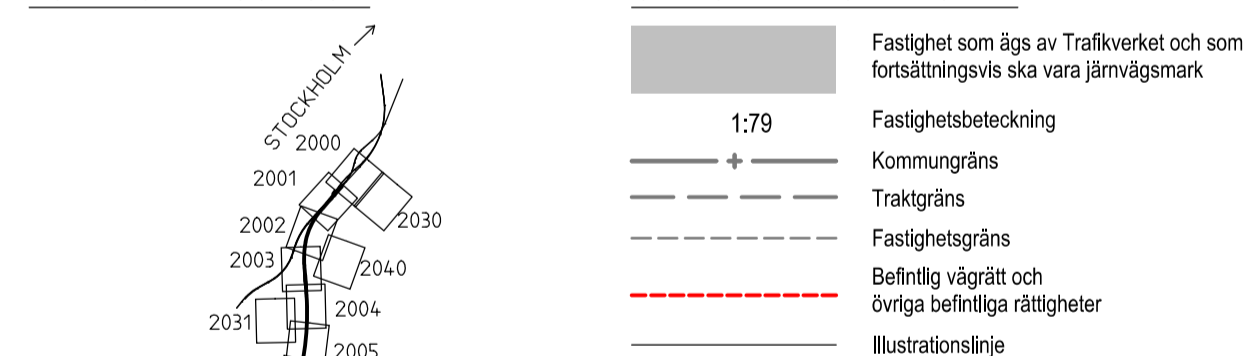

## ÖVRIGA BETECKNINGAR


- Fastighet som ägs av Trafikverket och som fortsättningsvis ska vara järnvägsmark
- 1:79 Fastighetsbeteckning
- Kommungräns
- Traktgräns
- Fasthetsgräns
- Befintlig vägrätt och övriga befintliga rättigheter
- Illustrationslinje

## BEFINTLIG PLAN

- Byggnad
- Järnvägsspår
- Väg/Gata
- Strandlinje
- Koordinatkrävs
- Höjkurvor

KOORDINATSYSTEM I PLAN: SWEREF 99 18 00 / KOORDINATSYSTEM I HÖJD: RH 2000

JÄRNVÄGSPLAN			
TYP AV PLAN			
LEVERANTÖR: AF- TYRÉNS / OSER	AVDELNING: UPPDRAGSNUMMER 14 04 57	LEVERANS/ÄNDRINGS-PH: KONSTRUKTIONSNUMMER	TEKNISKTILLÄGG PLAN OCH TILLSTÄND
GRANSKAD AV: AF- TYRÉNS/PEAN	GRANSKAD AV: AF- TYRÉNS/PGHA	PLANKARTA	GRANSKNINGSSTATUS / SYFTE GODKÄND
SKAPAD AV: AF- TYRÉNS/OSER	SKALA: 1:2000	PLANKARTA	HANDLINGSTYP FASTSTÄLLESEHANDLING
GRANSKAD AV: AF- TYRÉNS/PEAN	DATA/ÅR: 2023-01-11	FORÅRT: A1	ANLÄGGNINGSTYP GEMENSAM
GRANSKAD AV: AF- TYRÉNS/PGHA	SKALA: 1:2000	RITINGSNUMMER FÖRVALTNING: BLAD	PROJEKTMÅTT 13+4.00 - 14+7.00
			BANDEL 506
			RITINGSNUMMER PROJEKT OLP4-00-110-41000
			BLAD 2034
			NÄSTA BLAD
			ANDR.

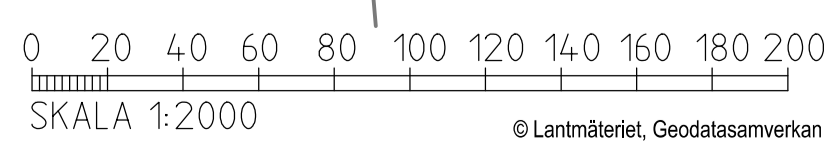

Den här ritningen är Trafikverkets egendom. Allt obehörigt begagnande av ritningen beivras enligt lag.  
TRAFIKVERKET