

**TECKENFÖRKLARING**

**NY ANLÄGGNING**

- BYGG- OCH SERVICEVÄGENLIGT  
OLP 4 GERSTABERG - LÅNGSJÖN
- NYTT STANGSEL
- NY ANLÄGGNINGSYTA FÖR KOPPLINGSCENTRAL
- NY BYGGNAD


**BEFINTLIG**

- GRUNDEN  
4.8
- TRAKTNAMN
- FASTIGHETSBETECKNING
- TRAKTGRÄNS
- FASTIGHETSGRÄNS
- BEFINTLIGA RÄTTIGHETER
- SPÄRMITT
- VÄGKANT
- VÄGKANT, GÅNGVAG
- ÄGOSLAGSGRÄNS
- STRANDLINJE
- STAKET
- RÄCKE
- BETONGMUR
- SLANTMARKERINGAR
- BYGGNADER
- BERG I DAGEN
- BELYSNINGSSTOLPE
- LÖVTRÄD
- ELSKÅP
- VA-BRUNNAR
- KONTAKTLEDNINGSTOLPE

**KOORDINATSYSTEM**

SYSTEM 1 PLAN SWEREFE 99 18 00, SYSTEM I HÖJD RH 2000  
 DATUM GRUNDKARTA: 2023-04-01 DATUM FASTIGHETSKARTA: 2023-04-01

**LOKALISERINGSFIGUR**

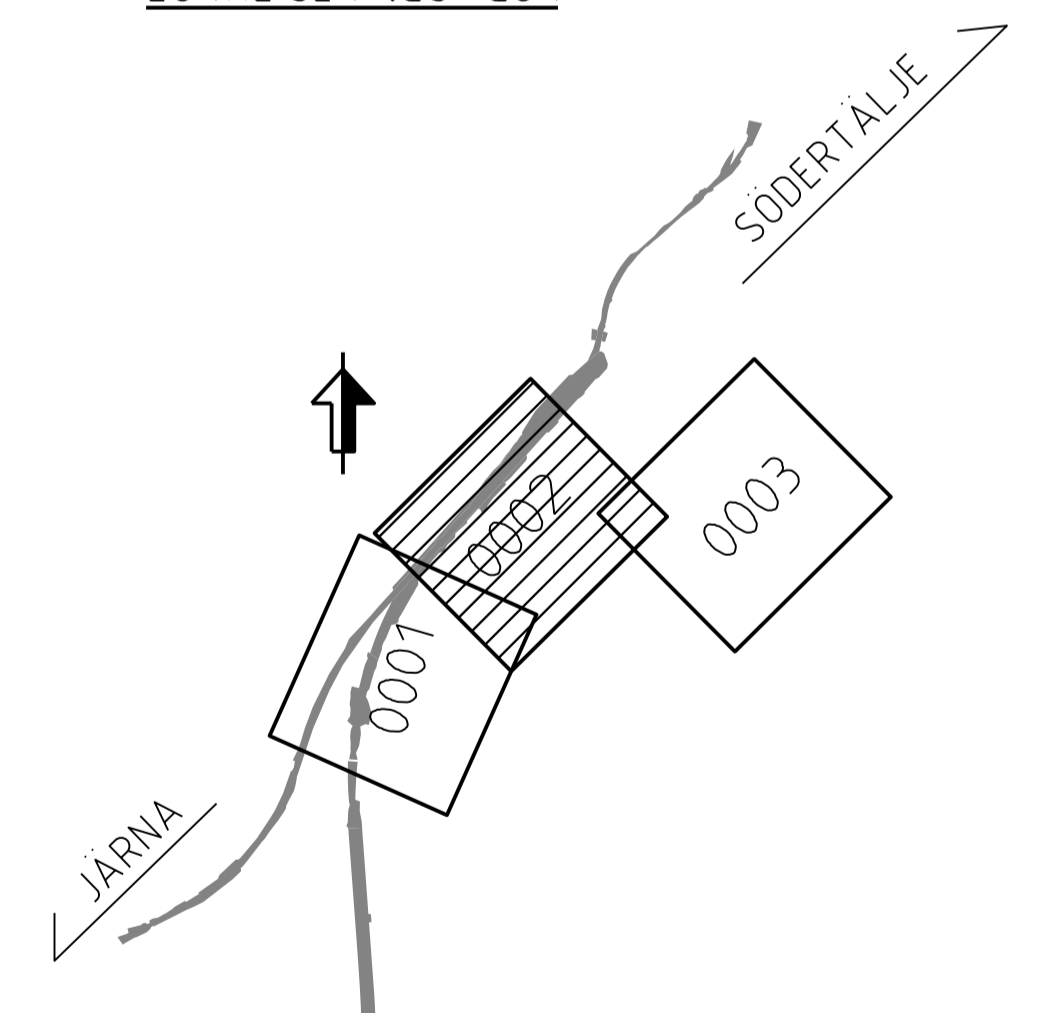

Översikt av Tyrens område. Allt område  
 utgör en del av Tyrens område.

BLAD 0001  
 BLAD 0002  
 BLAD 0003

BLAD 0002

BLAD 0003



ANDR. ANDRINGS AVSER		GODKÄND AV		ANDR. DATUM	
<b>JÄRNVÄGSPLAN</b>					
LEVERANTÖR	AVDELNING	LEVERANS/ANDRINGS-FH	TEKNIKPROJEKT	PLAN OCH TILLSTÄND	
AFRY   TYRENS	UPPDRAGSNUMMER	KONSTRUKTIONSNUMMER	GRÄNSKÄRNING	GRÄNSKÄRNINGSTATUS / SYFTE	
TRAFIKVERKET			OSTLÄNKEN		
SKAPAD AV U CLASSON			OLK1116 (OLP43) GERSTABERG, JP KC		
GRANSKAD AV M HILLBERG			ILLUSTRATIONSKARTA		
GODKÄND AV M TENGDÉLIUS			ILLUSTRATIONSKARTA (BSAB 00, 01, 10GR)		
DATUM 2025-01-22		SKALA 1:2000	FÖRVALTNING A1	BLAD 0002	ANDR. 0003