

TECKENFÖRKLARING

FASTSTÄLLS
MÄRKANSPRÅK

- GRANS FÖR JÄRNVAGSPLAN
- GRANS FÖR JÄRNVAGSMARK OCH VAGOMRÅDE
- AVGRÄNSNING MELLAN OLIKA TYPER AV MÄRKANSPRÅK/
GRANS FÖR OMRÅDE SOM TAS I ANSPRÅK FÖR TILLFÄLLIGT NYTT JÄNDE

J NY JÄRNVAGSMARK MED AGANDERÄTT

Js NY JÄRNVAGSMARK MED SERVIDUTSRÄTT

Js.Vi NY JÄRNVAGSMARK MED SERVIDUTSRÄTT OCH NYTT VAGOMRÅDE MED INSKRANKT VAGRÄTT

T TILLFÄLLIG NYTT JÄNDERÄTT GÄLLER FRÅN BYGGSTART TILL OCH MED TVÅ MÅNADER EFTER SLUTBESIKTNING

T1 - TILLFÄLLIG NYTT JÄNDERÄTT FÖR ETABLERING

T2 - TILLFÄLLIG NYTT JÄNDERÄTT FÖR UPPLAG

T3 - TILLFÄLLIG NYTT JÄNDERÄTT FÖR ARBETS- OCH TRANSPORTVAG FÅR EJ BLOCKERAS FÖR ALLMAN TRAFIK

T4 - TILLFÄLLIG NYTT JÄNDERÄTT FÖR ANLÄGGNINGSARBETEN

VERKSAMHETER/ÅTGÄRDER SOM UNDANTAS
FRÅN FORBUD ENLIGT MILJÖBALKEN

SKYLDIGHETEN ATT GÖRA ANMÄLAN FÖR SAMRÅD ENLIGT 12:6 MB GÄLLER INTE FÖR DE VERKSAMHETER OCH ÅTGÄRDER SOM BEHOVS FÖR ATT BYGGA VAGEN/JÄRNVAGEN OCH SOM FASTSTÄLLS OCH INGÅR I VAGOMRÅDE FÖR ALLMAN VAG/JÄRNVAGSMARK ELLER OMRÅDE FÖR TILLFÄLLIG NYTT JÄNDERÄTT.


FASTSTÄLLS EJ

GRUNDEN 4:8


- TRAKTNAMN
- FASTIGHETSBETECKNING
- TRAKTGRÄNS
- FASTIGHETSGRÄNS
- BEFINTLIGA RÄTTIGHETER
- SPÄRMITT
- VÄGKANT
- VÄGKANT, GÅNGVAG
- AGOSLAGSGRÄNS
- STRANDLINJE
- STAKET
- RÄCKE
- BETONGMUR
- SLÄNTMARKERINGAR
- BYGGNADER
- BERG I DAGEN
- BELYSNINGSTOLPE
- LÖVTRAD
- ELSKÅP
- VA-BRUNNAR
- KONTAKTLEDNINGSTOLPE

TRAFIKVERKET'S FASTIGHET SOM BEHÅLLS SOM JÄRNVAGSMARK MED AGANDERÄTT
SKA FASTIGHETSBIODAS ENLIGT JÄRNVAGSPLAN GERSTABERG - LÅNGSJÖN

KOORDINATSYSTEM
SYSTEM I PLAN SWEREFF 99 18 00, SYSTEM I HÖJD RH 2000
DATUM GRUNDKARTA: 2023-04-01 DATUM FASTIGHETSKARTA: 2023-04-01

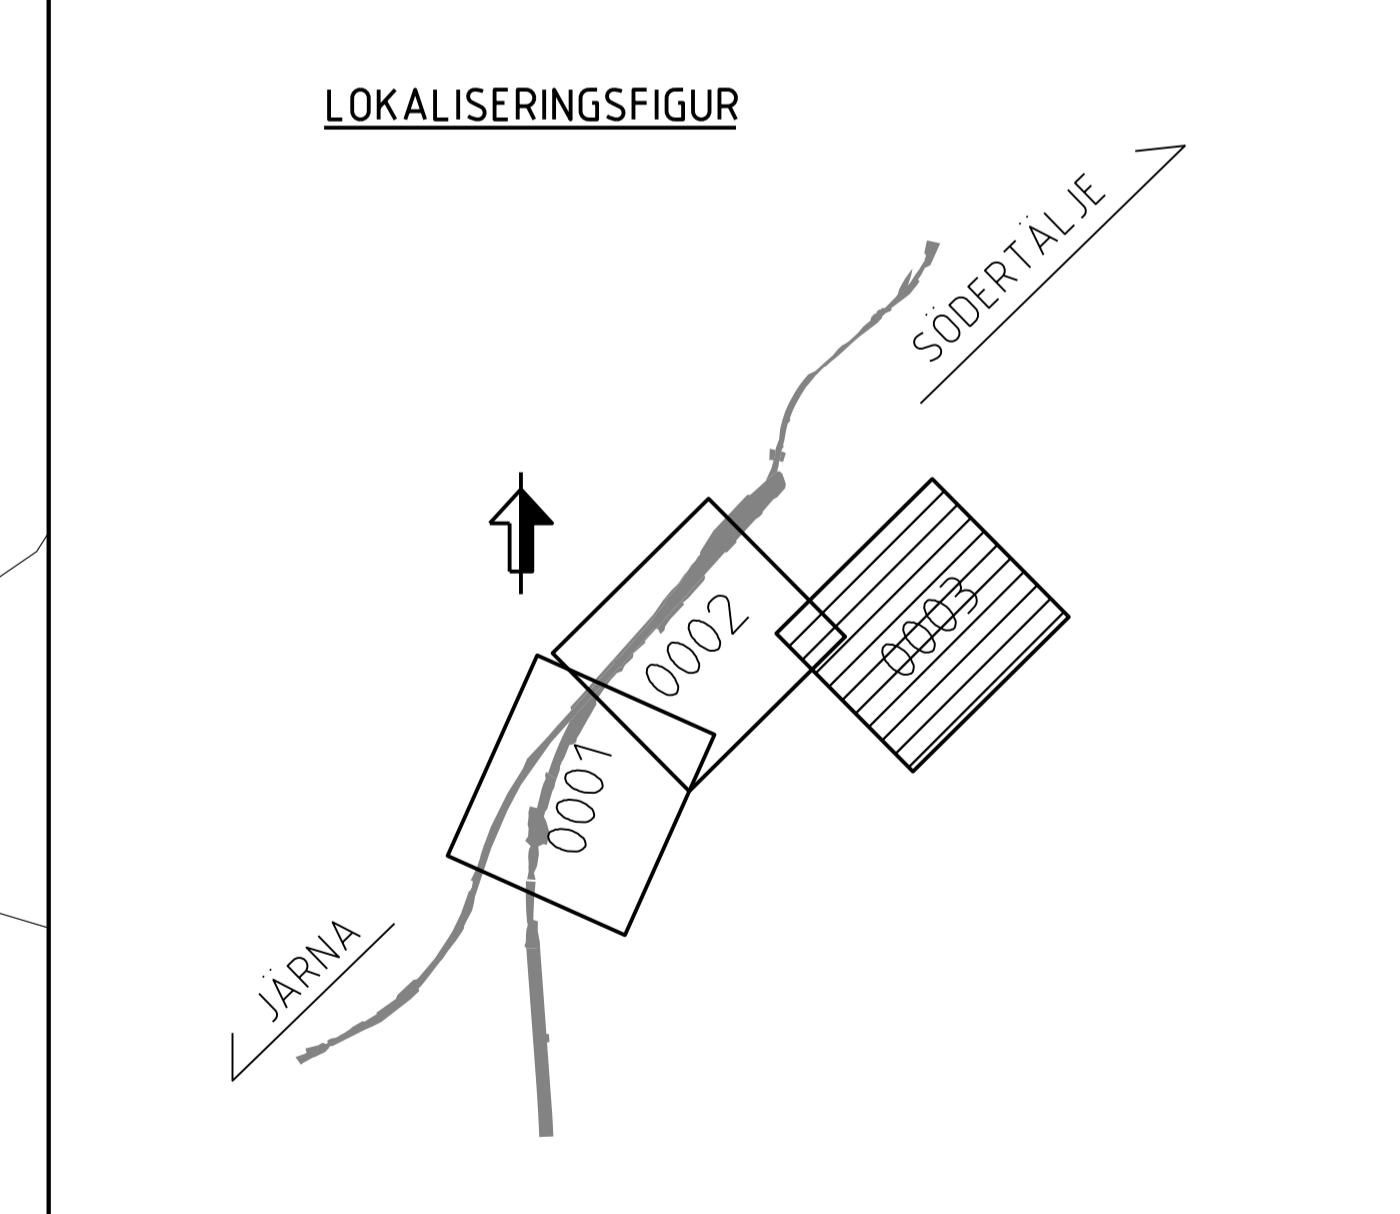

Östra delen av Trafikverkets område. Allt övrigt tillhörande området är inte avsett för trafikverket.

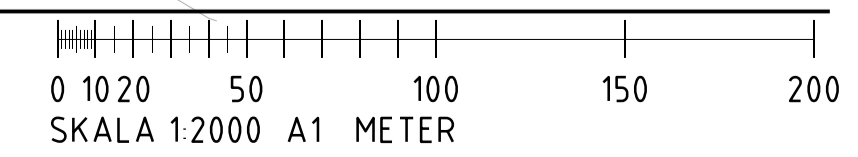

| | | | |
|-----------------------|-----------------------------------|----------------------|---------------------------|
| ANDR. ÄNDRINGEN AVSER | GODKÄND AV | | ANDR. DATUM |
| TYP AV PLAN | JÄRNVAGSPLAN | | |
| LEVERANTÖR | AVDELNING | LEVERANS/ÄNDRINGS-FH | TEKNIKOMRÅDE |
| AFRY TYRÉNS | UPPDRAGSNUMMER | KONSTRUKTIONSNUMMER | PLAN OCH TILLSTÄND |
| TRAFIKVERKET | OSTLÄNKEN | | GRANSKNINGSSTATUS / SYFTE |
| | OLK1116 (OLP43) GERSTABERG, JP KC | | FOR GRANSKNING |
| SKAPAD AV | GRANSKAD AV | PLAN | GRANSKNINGSTYP |
| U. CLASSON | M. HILLBERG | PLANKARTA | GEMENSAM |
| M. HILLBERG | M. TENGDÉLIUS | PLAN | ANLÄGGNINGSTYP |
| GRÄNSÄND AV | DATUM | SKALA | FÖRHÅLL |
| M. TENGDÉLIUS | 2025-01-22 | 1:2000 | A1 |
| | | | RITINGSNUMMER FÖRVALTNING |
| | | | OLP43-00-110-00000 |
| | | | BLAD |
| | | | 0003 |
| | | | NÄSTA BLAD |
| | | | ANDR. |