

Omplanering av Trafikverkets ägda järnvägssträckor. Alla detaljer och byggplaner ska godkännas av Trafikverket.



TECKENFÖRKLARING


NY ANLÄGGNING

- KM 12+000 Ny järnväg, spårmed, med längdmätning. Huvudlängdmätning ligger i nedspår.
- Projekterad växel
- Spårstaket mellan spår
- Viltstängsel
- Gräns för järnvägsmark/vägområde
- Vägbro/Järnvägsbro (Visas som vit på karta)
- Kontaktledningsbrygga/Kontaktledningsstolpe/Utliggare
- Tunnel
- Spårområde
- Dagvattenmagasin
- Vägyta
- Trumma till dagvattensystem
- Jord- eller bergslänt
- Tryckbank
- Teknikgårdar
- Skx Skyddsåtgärder med beteckning. För beteckningens betydelse, se planbeskrivning eller teckenförklaring för plankarta.
- Järnvägsnära bullerskyddsskärm
- Stödmur
- Slängsel
- Fastighet som erbjuds förvärf
- Byggnad som löses in och rivs

BEFINTLIG

- 1:79 (Visas som vita på kartan)
- Fastighetsbeteckning
- Kommungräns
- Trakigräns
- Fastighetsgräns
- Strandlinje
- Järnväg
- Höjdkurvor för landskapsanpassning

LOKALISERINGSFIGUR

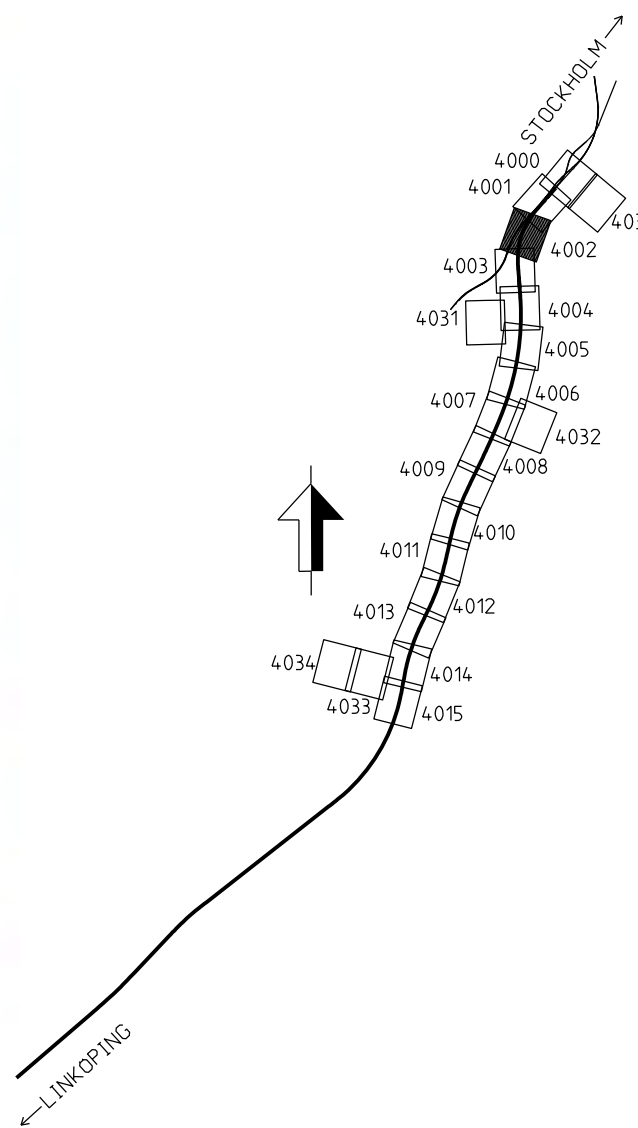

KOORDINATSYSTEM I PLAN: SWEREF 99 18 00 / KOORDINATSYSTEM I HÖJD: RH 2000

JÄRNVÄGSPLAN			
LEVERANTÖR		TEKNISKT NÄMND	
TRAFIKVERKET		ANLÄGGNINGSTYP	
GERSTABERG-LÄNGSJÖN		ANLÄGGNINGSTYP	
KM 0+000 - 14+700		ANLÄGGNINGSTYP	
ILLUSTRATIONSKARTA		ANLÄGGNINGSTYP	
SKALA 1:2000		ANLÄGGNINGSTYP	
FÖRÄT A1		ANLÄGGNINGSTYP	
RITNINGSNUMMER FÖRVALTNING		ANLÄGGNINGSTYP	
BLAD 4.002		ANLÄGGNINGSTYP	
NÄSTA BLAD 4.003		ANLÄGGNINGSTYP	
ANDR -		ANLÄGGNINGSTYP	

