

# TECKENFÖRKLARING


## NY ANLÄGGNING

- KM 12+000 Nya järnväg, spårmit, med längdmätning. Huvudlängdmätning ligger i nedspår.
- Projekterad växel
- Spårstaket mellan spår
- Viltstängsel
- Gräns för järnvägsmark/vägområde
- Vägbro/Järnvägsbro (Visas som vit på karta)
- Kontaktledningsbrygga/Kontaktledningsstolpe/Utliggare
- Tunnel
- Spårområde
- Dagvattenmagasin
- Vägyta
- Trumma till dagvattensystem
- Jord- eller bergslänt
- Tryckbank
- Teknikgårdar
- Skyddsåtgärder med beteckning. För beteckningens betydelse, se planbeskrivning eller teckenförklaring för plankarta.
- Järnvägsnära bullerskyddsskärm
- Stödmur
- Stängsel
- Fastighet som erbjuds förvärf
- Byggnad som löses in och rivs

## BEFINTLIG

- 1:79 (Visas som vita på kartan) Fastighetsbeteckning
- Kommungräns
- Trakigräns
- Fastighetsgräns
- Strandlinje
- Järnväg
- Höjdkurvor för landskapsanpassning

## LOKALISERINGSFIGUR

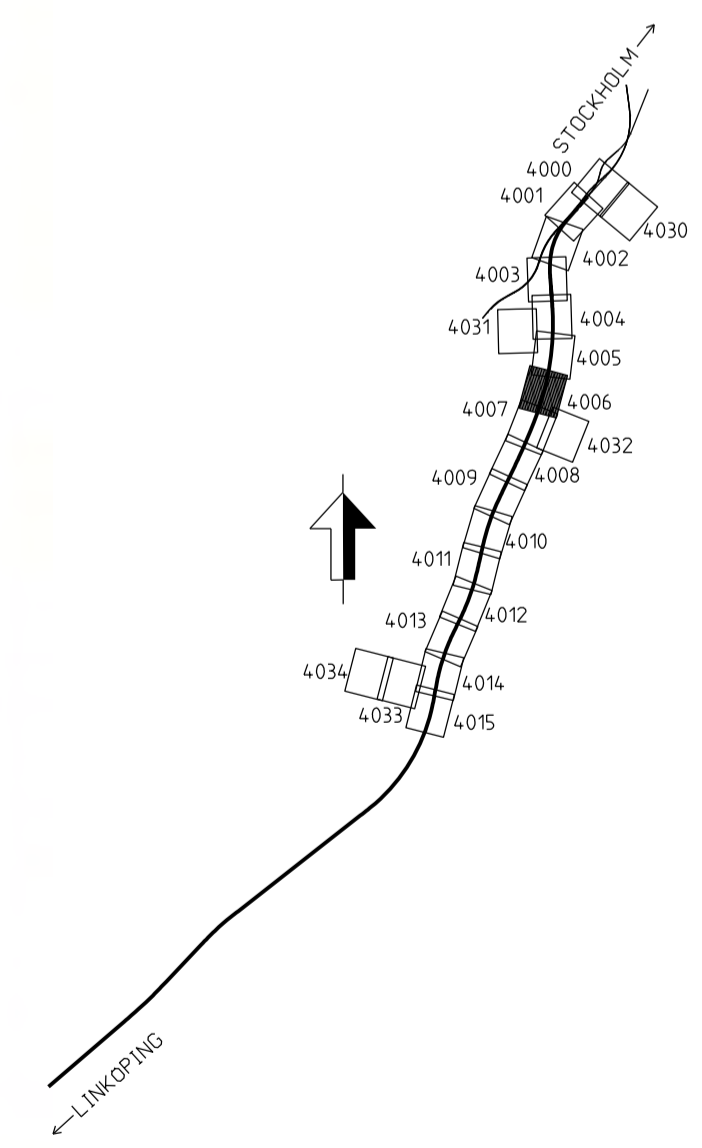

KOORDINATSYSTEM I PLAN: SWEREF 99 18 00 / KOORDINATSYSTEM I HÖJD: RH 2000

| JÄRNVÄGSPLAN        |                          |                            |                       |
|---------------------|--------------------------|----------------------------|-----------------------|
| LEVERANTÖR          | AVDELNING                | LEVERANS/ÄNDRINGS-FH       | TEKNIKPROJEKT         |
| TYRÉNS              | UPPDRAGSNUMMER 14 64 57  | KONSTRUKTIONSNUMMER        | PLAN OCH TILLSTÅND    |
| TRAFIKVERKET        | SKAPAD AV ÄF-TYRÉNS/JEMN | GRANSKAD AV ÄF-TYRÉNS/PEAN | GRÄNSSTATUS / SYFTE   |
| GERSTABERG-LÅNGSJÖN | ILLUSTRATIONSKARTA       | SKALA 1:2000               | HANDLESTYP            |
| PROGRAM ÖSTLÄNKEN   | GERSTABERG-LÅNGSJÖN      | SKALA 1:2000               | ANLÄGGNINGSTYP        |
| KM 0+000 - 14+700   | ILLUSTRATIONSKARTA       | SKALA 1:2000               | GEMENSAM              |
|                     |                          |                            | FLÖKTERMETER          |
|                     |                          |                            | 5+000 - 6+000         |
|                     |                          |                            | BANDEL 506            |
|                     |                          |                            | RITINGSNUMMER PROJEKT |
|                     |                          |                            | 01P4-00-114-4 1000    |
|                     |                          |                            | BLAD                  |
|                     |                          |                            | 4006                  |
|                     |                          |                            | NÄSTA BLAD            |
|                     |                          |                            | 4007                  |
|                     |                          |                            | ANDR.                 |
|                     |                          |                            | -                     |



Den här ritningen är Trafikverkets egendom. Allt obehörigt begagnande av ritningen beivras enligt lag. TRAFIKVERKET