

TECKENFÖRKLARING


NY ANLÄGGNING

- KM 12+000 Nya järnväg, spårmit, med längdmätning
Huvudlängdmätning ligger i nedspår
- Projekterad växel
- Spårstaket mellan spår
- Viltstängsel
- Gräns för järnvägsmark/vägområde
- Vägbro/Järnvägsbro (Visas som vit på karta)
- Kontaktledningsbrygga/Kontaktledningsstolpe/Utliggare
- Tunnel
- Spårområde
- Dagvattenmagasin
- Vägyta
- Trumma till dagvattensystem
- Jord- eller bergslänt
- Tryckbank
- Teknikgårdar
- Skyddsåtgärder med beteckning. För beteckningens betydelse se planbeskrivning eller teckenförklaring för plankarta.
- Järnvägsnära bullerskyddsskärm
- Stödmur
- Stängsel
- Fastighet som erbjuds förvärf
- Byggnad som löses in och rivs

BEFINTLIG

- (Visas som vita på kartan)
- 1:79 Fastighetsbeteckning
- Kommungräns
- Trakigräns
- Fastighetsgräns
- Strandlinje
- Järnväg
- Höjdkurvor för landskapsanpassning

LOKALISERINGSFIGUR

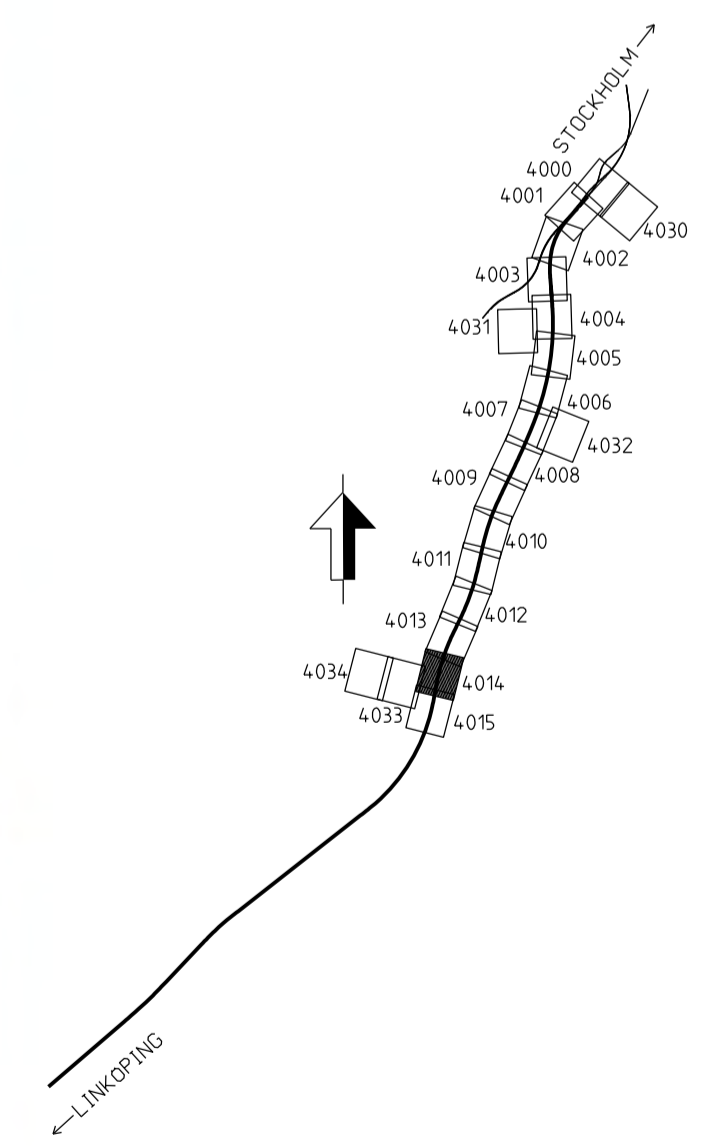

Översikt över Trafikverkets ägarområde. Allt övrigt utgör
 ägarområde av näringslivet enligt lag.
 TRAFIKVERKET

KOORDINATSYSTEM I PLAN: SWEREF 99 18 00 / KOORDINATSYSTEM I HÖJD: RH 2000

TYP AV PLAN			
JÄRNVÄGSPLAN			
LEVERANTÖR	AVDELNING	LEVERANS/ÄNDRINGS-PM	TEKNIKPROJEKT
TRAFIKVERKET	UPPGIFTSNUMMER 14 64 57	KONSTRUKTIONSNUMMER	PLAN OCH TILLSTÅND
SKAPAD AV ÅF-TYRÉNS/PEAN	GRANSKAD AV ÅF-TYRÉNS/PEAN	GRANSKAD AV ÅF-TYRÉNS/PEAN	GRANSNINGSTATUS / SYFTE
PROGRAM OSTLÄNKEN	GERSTABERG-LÅNGSJÖN KM 0+000 - 14+700	ILLUSTRATIONSKARTA	HANDLESTYP
ANLÄGGNINGSTYP GEMENSAM	FLÖKTER/METER 13+000 - 14+000	SKALA 1:2000	ANLÄGGNINGSTYP GEMENSAM
RITINGSNUMMER PROJEKT 01P4-00-114-4 1000	BLAD 4 014	FÖRFRAT A1	GRANSNINGSTATUS / SYFTE
BLAD 4 015	NÄSTA BLAD 4 015	RITINGSNUMMER FÖRVALTNING	HANDLESTYP
ANDR. -			

