



# TECKENFÖRKLARING


## NY ANLÄGGNING

- KM 12+000 Nya järnväg, spårmit, med längdmätning. Huvudlängdmätning ligger i nedspår.
- Projekterad växel
- Spårstaket mellan spår
- Viltstängsel
- Gräns för järnvägsmarkvägområde
- Vägbro/Järnvägsbro (Visas som vit på karta)
- Kontaktledningsbrygga/Kontaktledningsstolpe/Utliggare
- Tunnel
- Spårområde
- Dagvattenmagasin
- Vägyta
- Trumma till dagvattensystem
- Jord- eller bergslänt
- Tryckbank
- Teknikgårdar
- Skyddsåtgärder med beteckning. För beteckningens betydelse, se planbeskrivning eller teckenförklaring för plankarta.
- Järnvägsnära bullerskyddsskärm
- Stödmur
- Stängsel
- Fastighet som erbjuds förvärf
- Byggnad som löses in och rivs

## BEFINTLIG

- 1:79 Fastighetsbeteckning
- Kommungräns
- Trakigräns
- Fastighetsgräns
- Strandlinje
- Järnväg
- Höjdkurvor för landskapsanpassning

## LOKALISERINGSFIGUR

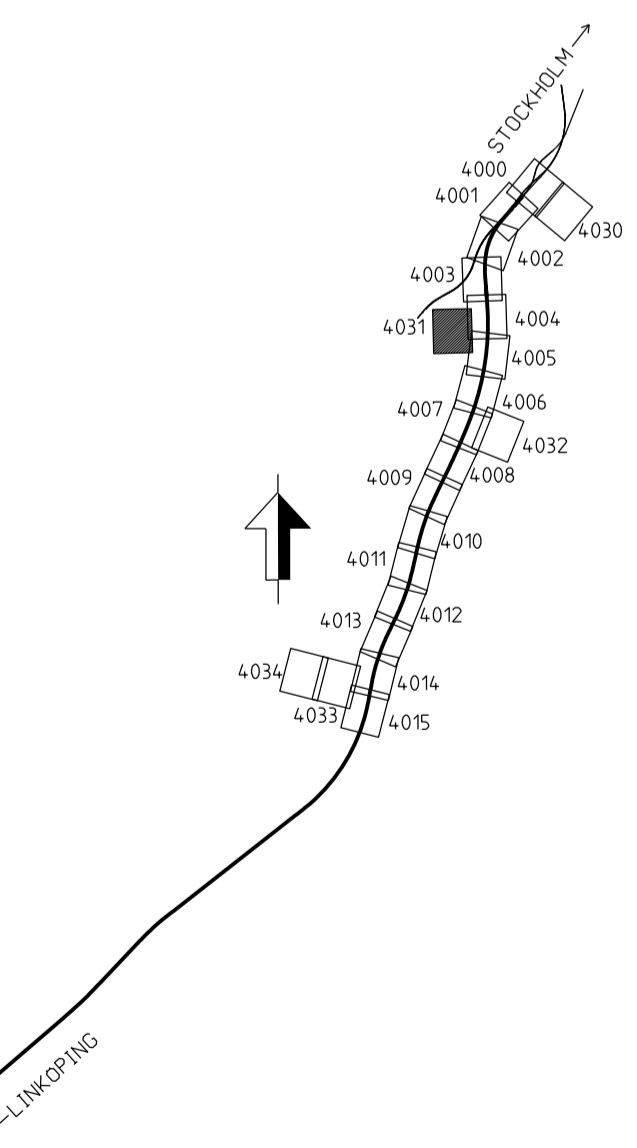

KOORDINATSYSTEM I PLAN: SWEREF 99 18 00 / KOORDINATSYSTEM I HÖJD: RH 2000

JÄRNVÄGSPLAN			
LEVERANTÖR TYRÉNS	AVDELNING -	LEVERANS/ÄNDRINGS-FH -	TEKNIKPROJEKT PLAN OCH TILLSTÅND
SKAPAD AV ÄF-TYRÉNS/JEMN	UPPRÄKNINGSNUMMER 14 64 57	KONSTRUKTIONSNUMMER -	GRÄNSSTATUS / SYFTE
GRANSKAD AV ÄF-TYRÉNS/PEAN	DATUM 2022-08-19	FÖRFRAT A1	RITINGSNUMMER PROJEKT 01P4-00-114-4 1000
SKALOR 1:2000	SKALA 1:2000	BLAD 4 031	ANLÄGGNINGSTYP GEMENSAM FLÖKTERMETER 3+300 - 4+300 BANDL 506
ILLUSTRATIONSKARTA			BLAD 4 031
RITINGSNUMMER FÖRVALTNING			ANDR. -



Översikt över de Trafikverkets ägda, eller utleasade, fastigheter som omfattas av denna plan.