



TECKENFÖRKLARING


NY ANLÄGGNING

- KM 12+000 Nya järnväg, spårmitt, med längdmätning
Huvudlängdmätning ligger i nedspår
- Projekterad växel
- Spårstaket mellan spår
- Viltstängsel
- Gräns för järnvägsmark/vägområde
- Vägbro/Järnvägsbro (Visas som vita på karta)
- Kontaktledningsbrygga/Kontaktledningsstolpe/Utliggare
- Tunnel
- Spårområde
- Dagvattenmagasin
- Vägyta
- Trumma till dagvattensystem
- Jord- eller bergslänt
- Tryckbank
- Teknikgårdar
- Skx Skyddsåtgärder med beteckning. För beteckningens betydelse, se planbeskrivning eller teckenförklaring för plankarta.
- Järnvägsnära bullerskyddsskärm
- Stödmur
- Stängsel
- Fastighet som erbjuds förvärf
- Byggnad som löses in och rivs

BEFINTLIG

- 1:79 Fastighetsbeteckning
- Kommungräns
- Trakigräns
- Fastighetsgräns
- Strandlinje
- Järnväg
- Höjdkurvor för landskapsanpassning

LOKALISERINGSFIGUR

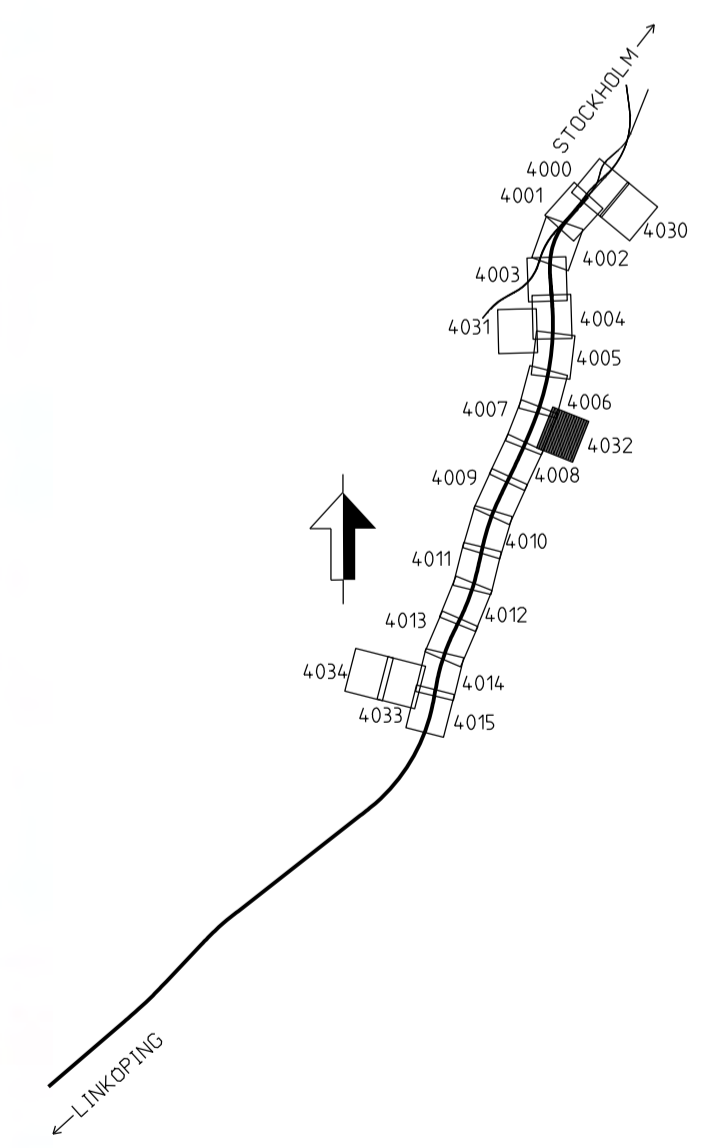

KOORDINATSYSTEM I PLAN: SWEREF 99 18 00 / KOORDINATSYSTEM I HÖJD: RH 2000

TYP AV PLAN: JÄRNVÄGSPLAN			
LEVERANTÖR: TRAFIKVERKET	AVDELNING: -	TEKNIKPROJEKT: -	TEKNIKPROJEKT: PLAN OCH TILLSTÅND
UPPDRAGSNUMMER: 14 64 57	KONSTRUKTIONSNUMMER: -	GRÄNSNINGSSÄTTNING: -	GRÄNSNINGSSÄTTNING / SYFTE: -
SKAPAD AV: ÅF-TYRÉNS/PEAN	GRANSKAD AV: ÅF-TYRÉNS/PEAN	ILLUSTRATIONSKARTA: -	ANLÄGGNINGSTYP: GEMENSAM
GRANSKAD AV: ÅF-TYRÉNS/PEAN	GRANSKAD AV: ÅF-TYRÉNS/PEAN	ILLUSTRATIONSKARTA: -	ANLÄGGNINGSTYP: GEMENSAM
SKALA: 1:2000	SKALA: 1:2000	FÖRSTÄ: A1	ANLÄGGNINGSTYP: GEMENSAM
DATA: 2021-09-27	DATA: 2021-09-27	RITNINGSNUMMER FÖRVALTNING: -	ANLÄGGNINGSTYP: GEMENSAM
BLAD: 4 032	BLAD: 4 032	NÄSTA BLAD: -	ANLÄGGNINGSTYP: GEMENSAM



Den här planen är en teknisk skiss. Alla mått och dimensioner är angivna i millimeter. Alla mått och dimensioner är angivna i millimeter enligt lag. TRAFIKVERKET