



TECKENFÖRKLARING

NY ANLÄGGNING


- Nj järnväg, spårmit, med längdmätning
- Huvudlängdmätning ligger i nedspår
- Projekterad växel
- Spårstaket mellan spår
- Viltstängsel
- Gräns för järnvägsmark/vägområde
- Vägbro/Järnvägsbro (Visas som vit på karta)
- Kontaktledningsbrygga/Kontaktledningsstolpe/Utliggare

- Tunnel
- Spårområde
- Dagvattenmagasin
- Vägyta
- Trumma till dagvattensystem
- Jord- eller bergslänt
- Tryckbank
- Teknikgårdar
- Skx Skyddsåtgärder med beteckning. För beteckningens betydelse, se planbeskrivning eller teckenförklaring för plankarta.
- Järnvägsnära bullerskyddsskärm
- Stödmur
- Stängsel
- Fastighet som erbjuds förvärf
- Byggnad som löses in och rivs

BEFINTLIG


- (Visas som vita på kartan) 1:79 Fastighetsbeteckning
- Kommungräns
- Trakigräns
- Fastighetsgräns
- Strandlinje
- Järnväg
- Höjdkurvor för landskapsanpassning

LOKALISERINGSFIGUR

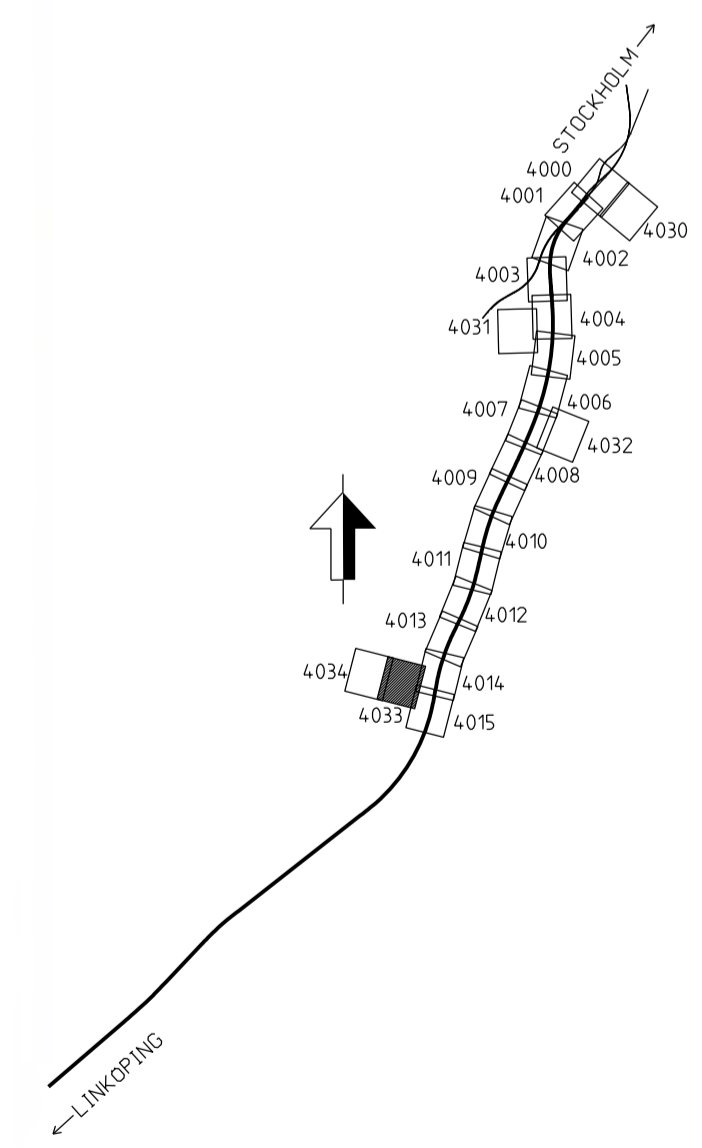

KOORDINATSYSTEM I PLAN: SWEREF 99 18 00 / KOORDINATSYSTEM I HOJD: RH 2000

TYP AV PLAN				JÄRNVÄGSPLAN	
LEVERANTÖR	AVDELNING	LEVERANS/ÄNDRINGS-PM	TEKNIKPROJEKT	PLAN OCH TILLSTÅND	
	UPPGIFTSNUMMER 14.64.57	KONSTRUKTIONSNUMMER	GRÄNSNINGSTATUS / SYFTE		
SKAPAD AV ÅF-TYRÉNS/JEMN	GRANSKAD AV ÅF-TYRÉNS/PEAN	DATUM 2021-09-27	ILLUSTRATIONSKARTA	ANLÄGGNINGSTYP GEMENSAM	BANDEL 506
GRANSKAD AV ÅF-TYRÉNS/PEAN	SKALA 1:2000	FÖRFRÅT A1	RITNINGSNUMMER FÖRVALTNING	BLAD 4.033	ANM. -
				TRÄSTA BLAD 4.034	

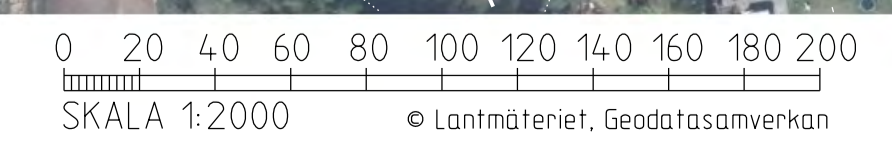

Översikt över Trafikverkets ägarområde. Allt obehörigt
 begränsat av rött linjer. Ägare enligt lag.
 TRAFIKVERKET