



TECKENFÖRKLARING


NY ANLÄGGNING

- KM 12+000** Ny järnväg, spårmitt, med längdmätning
Huvudlängdmätning ligger i nedspår
- Projekterad växel
- Spårstaket mellan spår
- Viltstängsel
- Gräns för järnvägsmarkvägområde
- Vägbro/Järnvägsbro (Visas som vit på karta)
- Kontaktledningsbrygga/Kontaktledningsstolpe/Utliggare
- Tunnel
- Spårområde
- Dagvattenmagasin
- Vägyta
- Trumma till dagvattensystem
- Jord- eller bergslänt
- Tryckbank
- Teknikgårdar
- Skx Skyddsåtgärder med beteckning.
För beteckningens betydelse se planbeskrivning eller teckenförklaring för plankarta.
- Järnvägsnära bullerskyddsskärm
- Stödmur
- Stängsel
- Fastighet som erbjuds förvärf
- Byggnad som löses in och rivs

BEFINTLIG

- 1:79** (Visas som vita på kartan)
- Fastighetsbeteckning
- Kommungräns
- Trakigräns
- Fastighetsgräns
- Strandlinje
- Järnväg
- Höjdkurvor för landskapsanpassning

LOKALISERINGSFIGUR

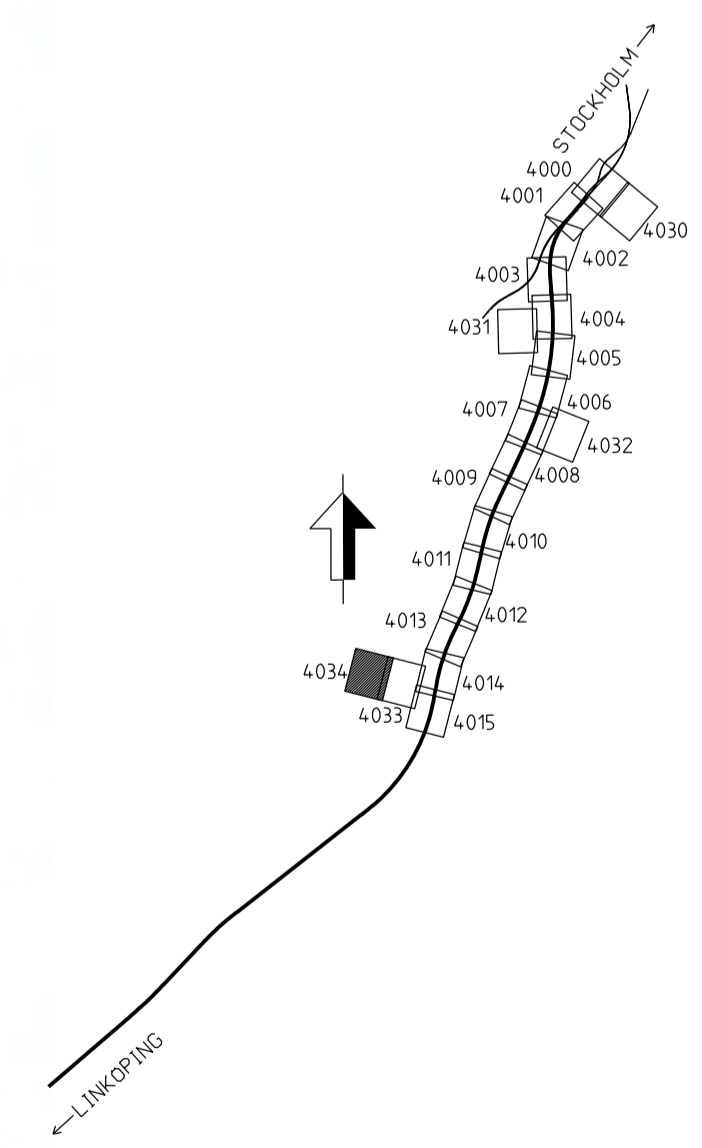

KOORDINATSYSTEM I PLAN: SWEREF 99 18 00 / KOORDINATSYSTEM I HÖJD: RH 2000

| TYP AV PLAN | | | |
|---|---|---|---|
| JÄRNVÄGSPLAN | | | |
| LEVERANTÖR TYRÉNS KONSTRUKTÖR OSTLÄNKEN | AVDELNING UPPDRAGSNUMMER 14.64.57 | LEVERANS/ÄNDRINGS-FM KONSTRUKTIONSNUMMER | TEKNIKPROJEKT PLAN OCH TILLSTÅND GRÄNSNINGSSTATUS / SYFTE |
| TRAFIKVERKET | | HANDLESTYP | |
| SKAPAD AV ÅF-TYRÉNS/JEMN | GRÄNSKAD AV ÅF-TYRÉNS/PEAN | GERSTABERG-LÅNGSJÖN KM 0+000 - 14+700 | ANLÄGGNINGSTYP GEMENSAM FLÖKETERMETER 13+000 - 14+000 |
| GRANSKAD AV ÅF-TYRÉNS/PEAN | DATUM 2021-09-27 | ILLUSTRATIONSKARTA | BANDEL 506 |
| SKALA 1:2000 | FÖRFRAT A1 | RITNINGSNUMMER FÖRVALTNING | RITNINGSNUMMER PROJEKT 01LP4-00-114-4.1000 |
| | | BLAD 4.034 | NÄSTA BLAD - |
| | | | ANDR. - |

