


# TECKENFÖRKLARING

## NY ANLÄGGNING

- Ny järnväg, profiläge nedspår
  - Ny järnväg, profiläge uppspår
  - Vatten
  - Himmel
  - Berg
  - Jord
  - Fyllning
  - Bergskärning
  - Jordskärning
  - Förenklad illustration av järnvägsbro
  - TUNNEL/BRO/  
/SKÄRNING/BANK/  
BANA I MARKNIVÅ
  - BEF. VÄG E4
- Typ av anläggningsdel
- Väg eller annat objekt för orientering och illustration

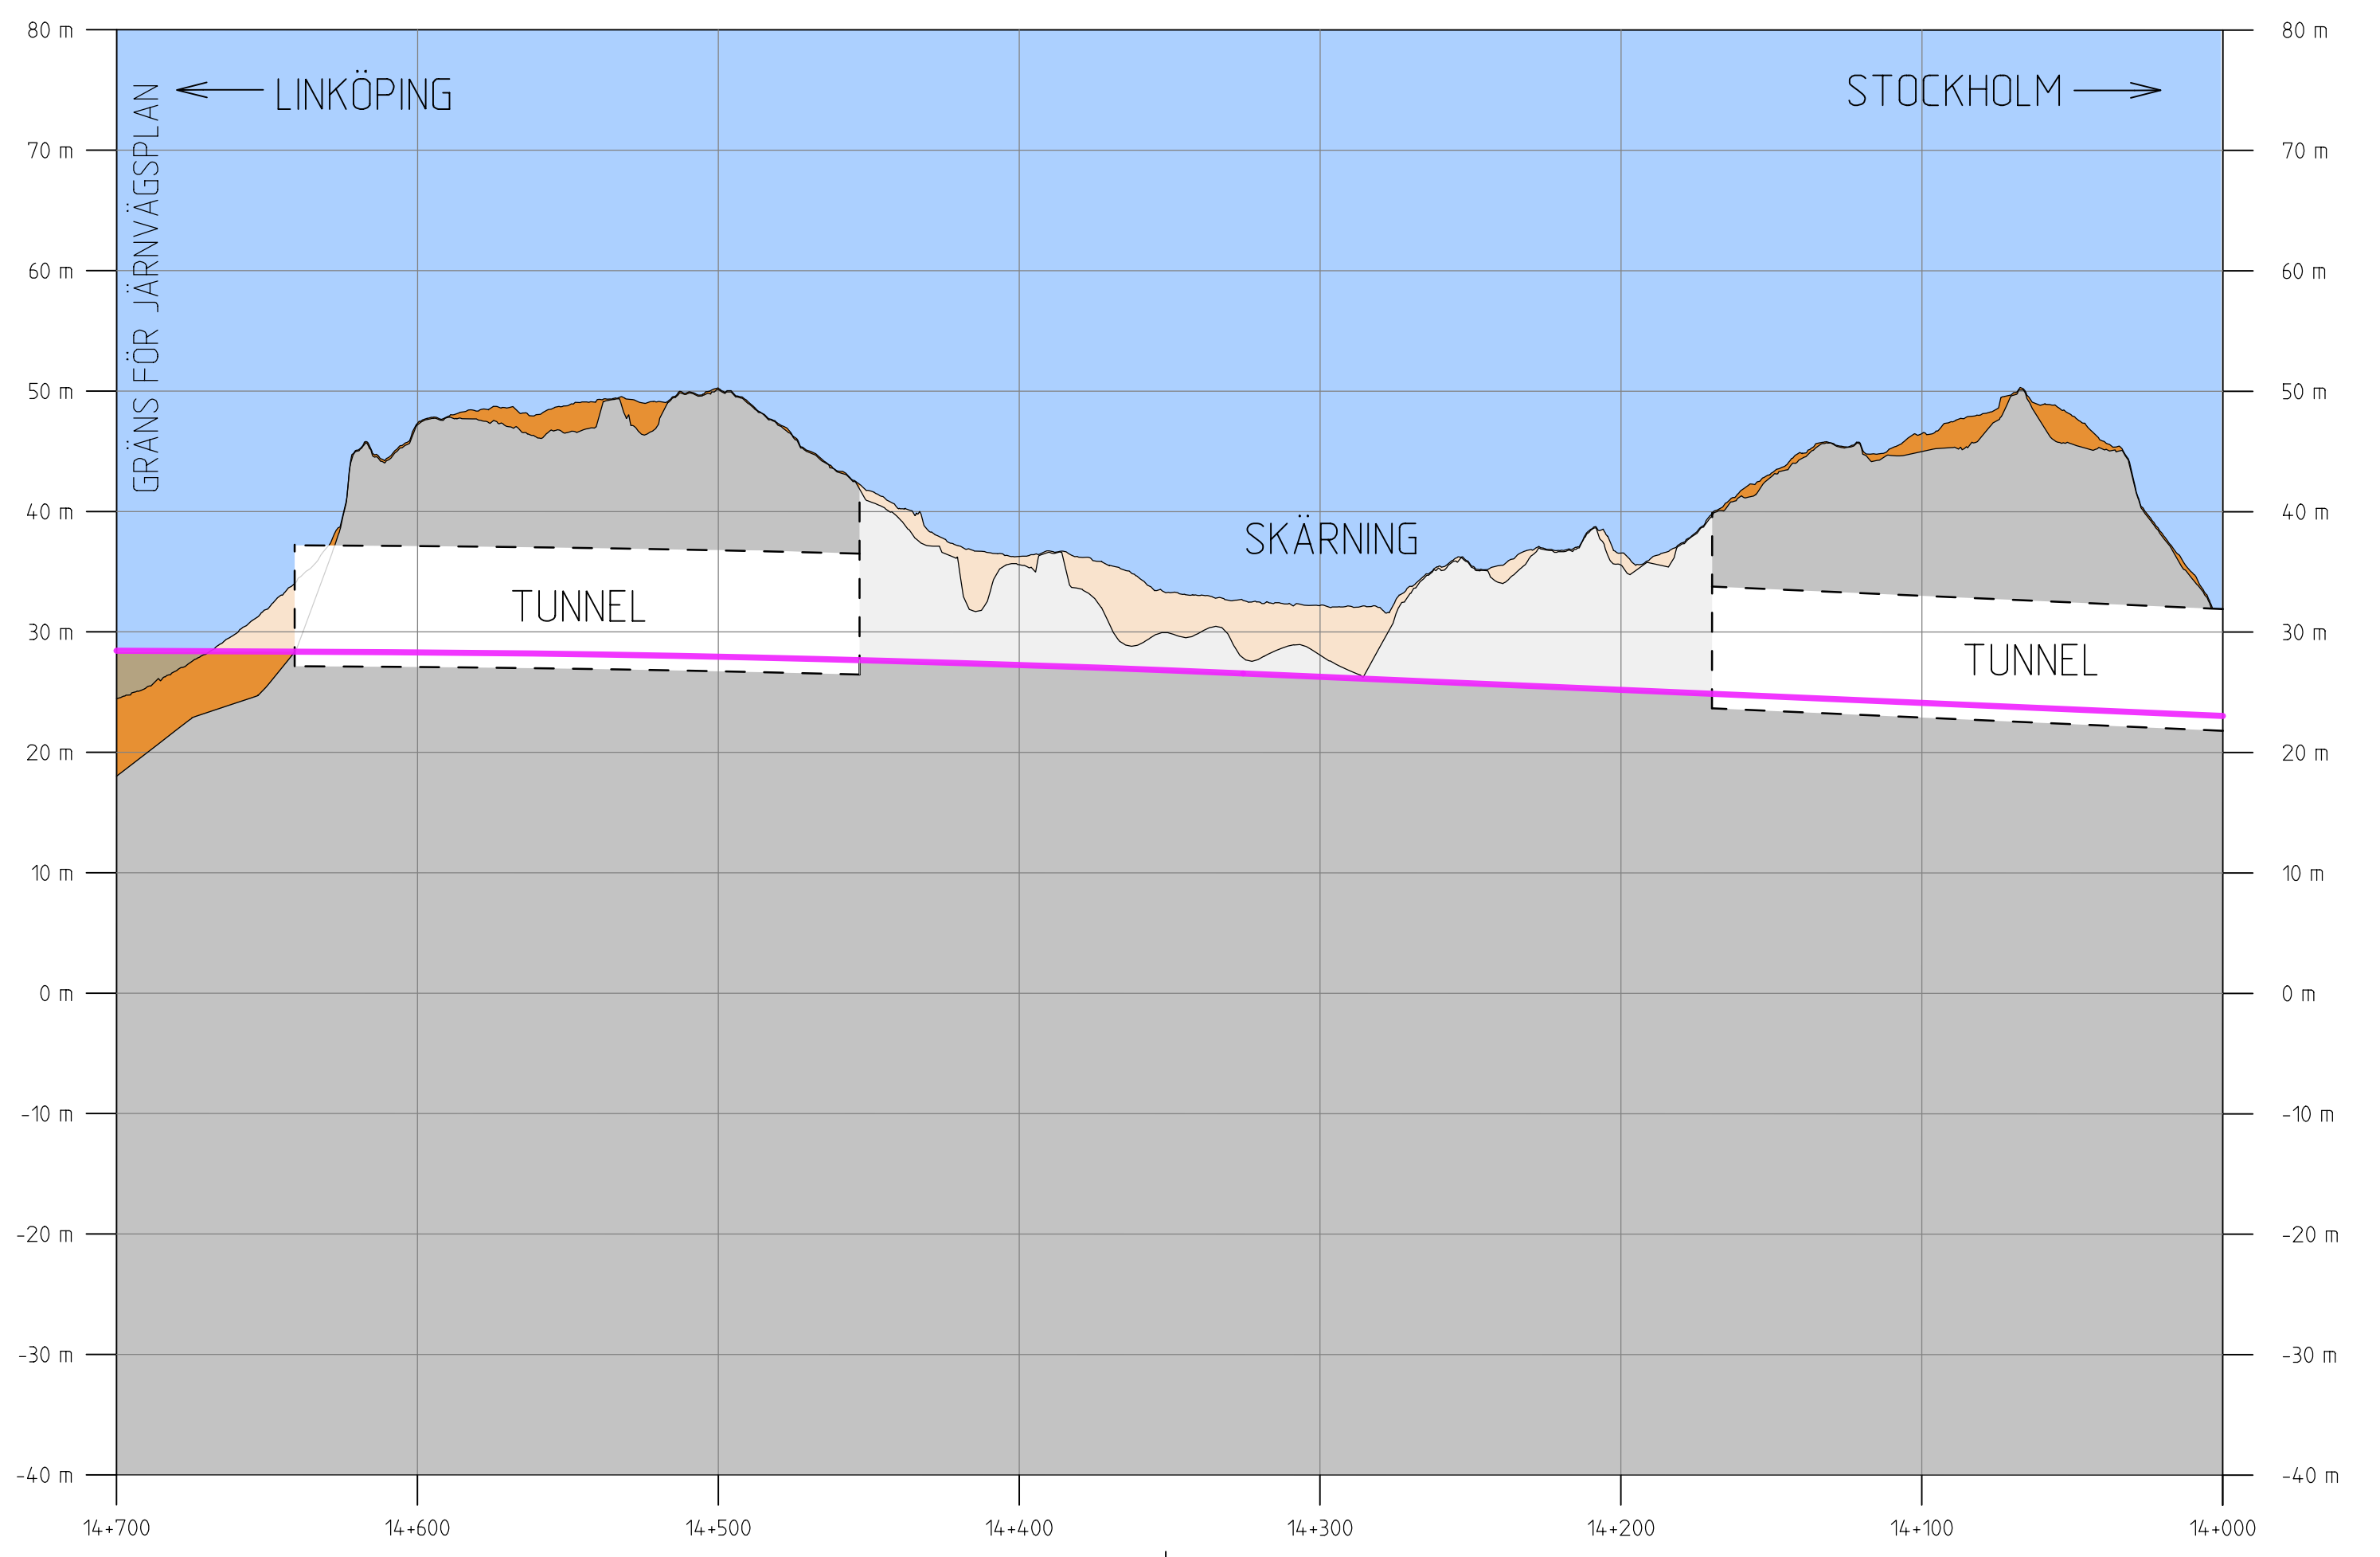

KOORDINATSYSTEM I PLAN: SWEREF 99 18 00 / KOORDINATSYSTEM I HÖJD: RH 2000

TYP AV PLAN		JÄRNVÄGSPLAN			
LEVERANTÖR	<b>TYRÉNS</b> <small>KONSORTIET ÖSTLÄNKEN</small>	AVDELNING	LEVERANS/ÄNDRINGS-PM	TEKNIKOMRÅDE	PLAN OCH TILLSTÄND
		UPPDRAGSNUMMER 146457	KONSTRUKTIONSNUMMER		GRANSKNINGSSTATUS / SYFTE
<b>TRAFIKVERKET</b>	<b>PROGRAM ÖSTLÄNKEN</b>				HANDLINGSTYP
SKAPAD AV ÅF-TYRÉNS/JEMN	GERSTABERG-LÅNGSJÖN KM 0+000 - 14+700				ANLÄGGNINGSTYP
GRANSKAD AV ÅF-TYRÉNS/PEAN					GEMENSAM
GODKÄND AV ÅF-TYRÉNS/POHA	DATUM 2021-09-27	SKALA 1:2000/1:500	FORMAT A3FF	RITNINGSNUMMER FÖRVALTNING	KILOMETER-METER 14+000 - 14+700
				BLAD 4.015	BANDEL 506
				NÄSTA BLAD	ANDR.
				-	-

Den här ritning är Trafikverkets egendom. Allt obehörigt begagnande av ritningen beivras enligt lag.  
TRAFIKVERKET