ILLUSTRATIONSSEKTION TUNNELPORTAL/TRÅG

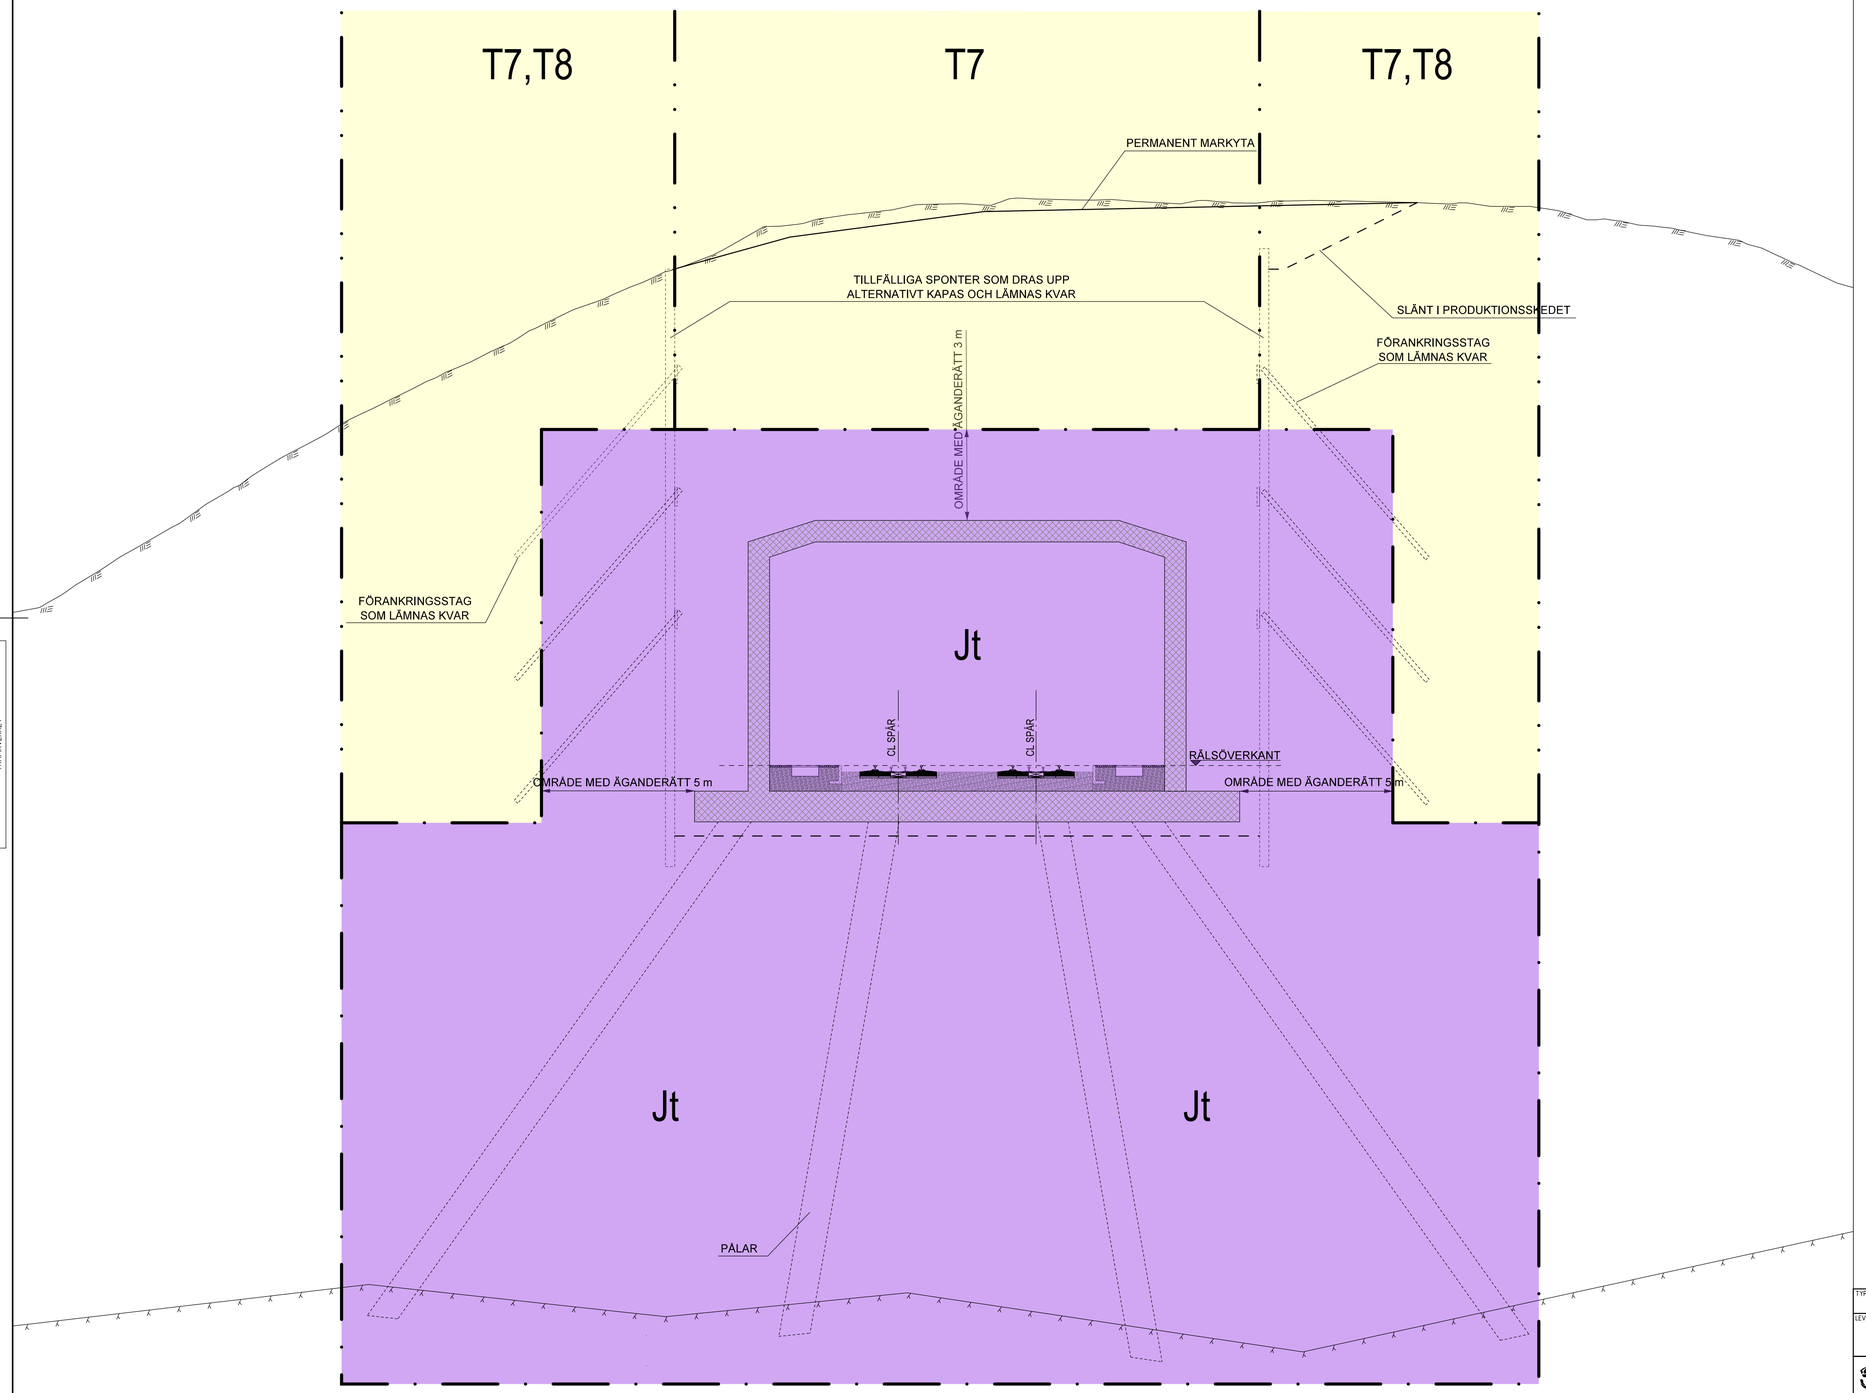

TECKENFÖRKLARING

MARKANSPRÅK

- Gräns för järnvägsmark/vägområde
- Avgränsning mellan olika typer av markanspråk/ Gräns för område som tas i anspråk för tillfälligt nyttjande
- J/Jt — Ny järnvägsmark med äganderätt / Ny järnvägsmark med äganderätt 3D-fastighet
- Js — Ny järnvägsmark med servitutsrätt
- T — Tillfällig nyttjanderätt, gäller från byggstart och 72 månader

Js1 - Servitut för servicaväg/ räddningsväg
Js8 - Servitut för trädsäkring
Js9 - Servitut för skötselyta
Js10 - Servitut för järnvägsbro
T7 - Tillfällig nyttjanderätt för anläggningsarbeten
T8 - Tillfällig nyttjanderätt för underjordiska anläggningsdelar som kvarlämnas efter byggnation
T9 - Tillfällig nyttjanderätt för arbets- och transportväg, tillgänglig för annan trafik

MARKFÖRHÅLLANDEN

- Befintlig markyta
- Bergyta
- Schakt-/ fyllningslinje

Denna ritning är Trafikverkets egendom. Allt obehörigt begagnande av ritningen beivras enligt lag.
TRAFIKVERKET

TYP AV PLAN: JÄRNVÄGSPLAN

LEVERANTÖR: TYRÉNS KONSORTIET ÖSTLÄNKEN	AVDELNING: –	LEVERANS/ÄNDRINGS-PM: –	TEKNIKOMRÅDE: PLAN OCH TILLSTÅND
	UPPDRAGSNUMMER: 146457	KONSTRUKTIONSNUMMER: –	GRANSKNINGSSTATUS / SYFTE
TRAFIKVERKET	PROGRAM OSTLÄNKEN GERSTABERG-SILLEKROG EXEMPELRITNINGAR, STH 250 KM/H ILLUSTRATIONSSEKTIONER MARKANSPRÅK		HANDLINGSTYP ANLÄGGNINGSTYP: GEMENSAM
SKAPAD AV: ÅF-TYRÉNS/FREM			KILOMETER•METER: KM 0+000 – 27+860 / BANDEL: 506
GRANSKAD AV: ÅF-TYRÉNS/PEAN			RITNINGSNUMMER PROJEKT: OLP4-01-370-40100
GODKÄND AV: ÅF-TYRÉNS/POHA / DATUM: 2020-09-27	SKALA: 1:100	FORMAT: A1	RITNINGSNUMMER FÖRVALTNING / BLAD: 0020 / NÄSTA BLAD: – / ÄNDR.: –