



E00-51-025-0000-0001_BILAGA20
GULLBERGSÅN
BEFINTLIGA FÖRHÅLLANDEN

HANDLÄGGARE: R. HERMIDA
DATUM: 2015-10-14


- FÖRKLARINGAR
- HHW₁₀₀
 - MHW
 - MW
 - MLW
 - LLW
 - FASTIGHETSGRÄNS
 - TRAKTGRÄNS
 - ANVÄNDNINGSGRÄNS
 - [serv] SERVICITUT
 - Lr LEDNINGSRÄTT

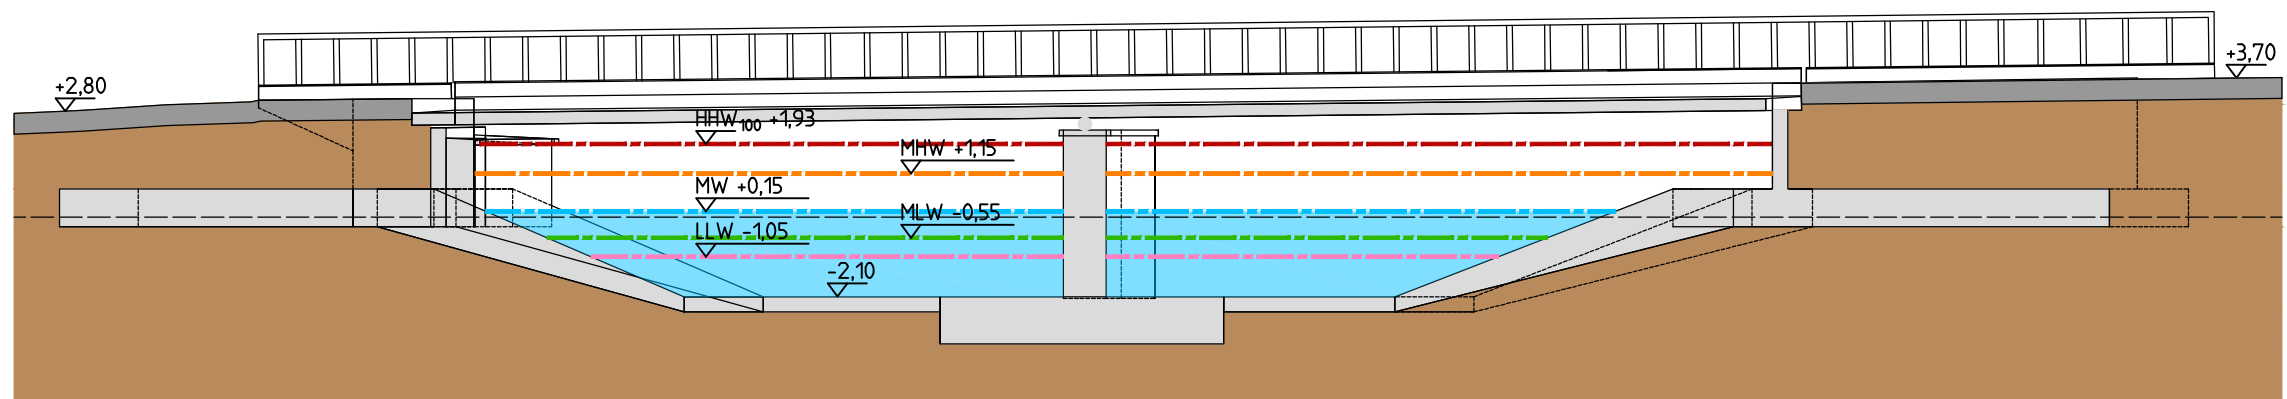

BEFINTLIG GULLBERGSÅN JÄRNVÄGSBRON
SEKTION A-A
SKALA 1:200

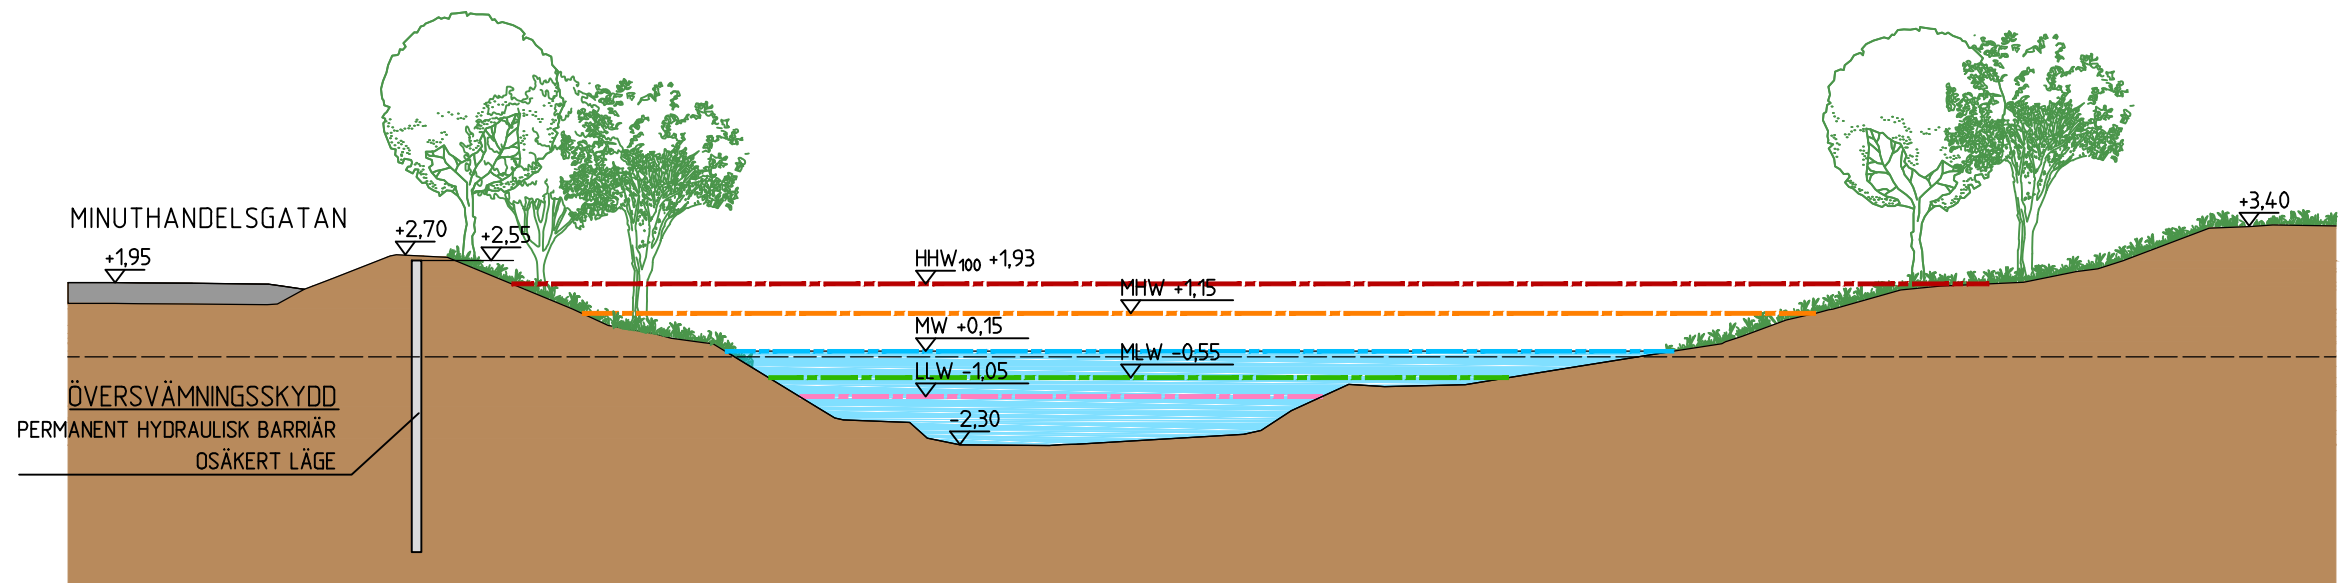

SEKTION B-B
SKALA 1:200

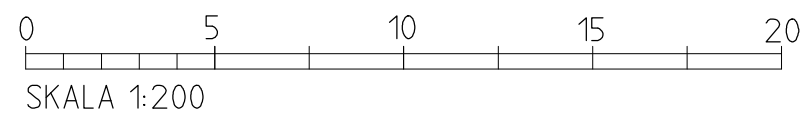


E00-51-025-0000-0001_BILAGA21
GULLBERGSÅN
BEFINTLIGA FÖRHÅLLANDEN


HANDLÄGGARE: R. HERMIDA
DATUM: 2015-10-14

FÖRKLARINGAR


- HHW₁₀₀
- MHW
- MW
- MLW
- LLW

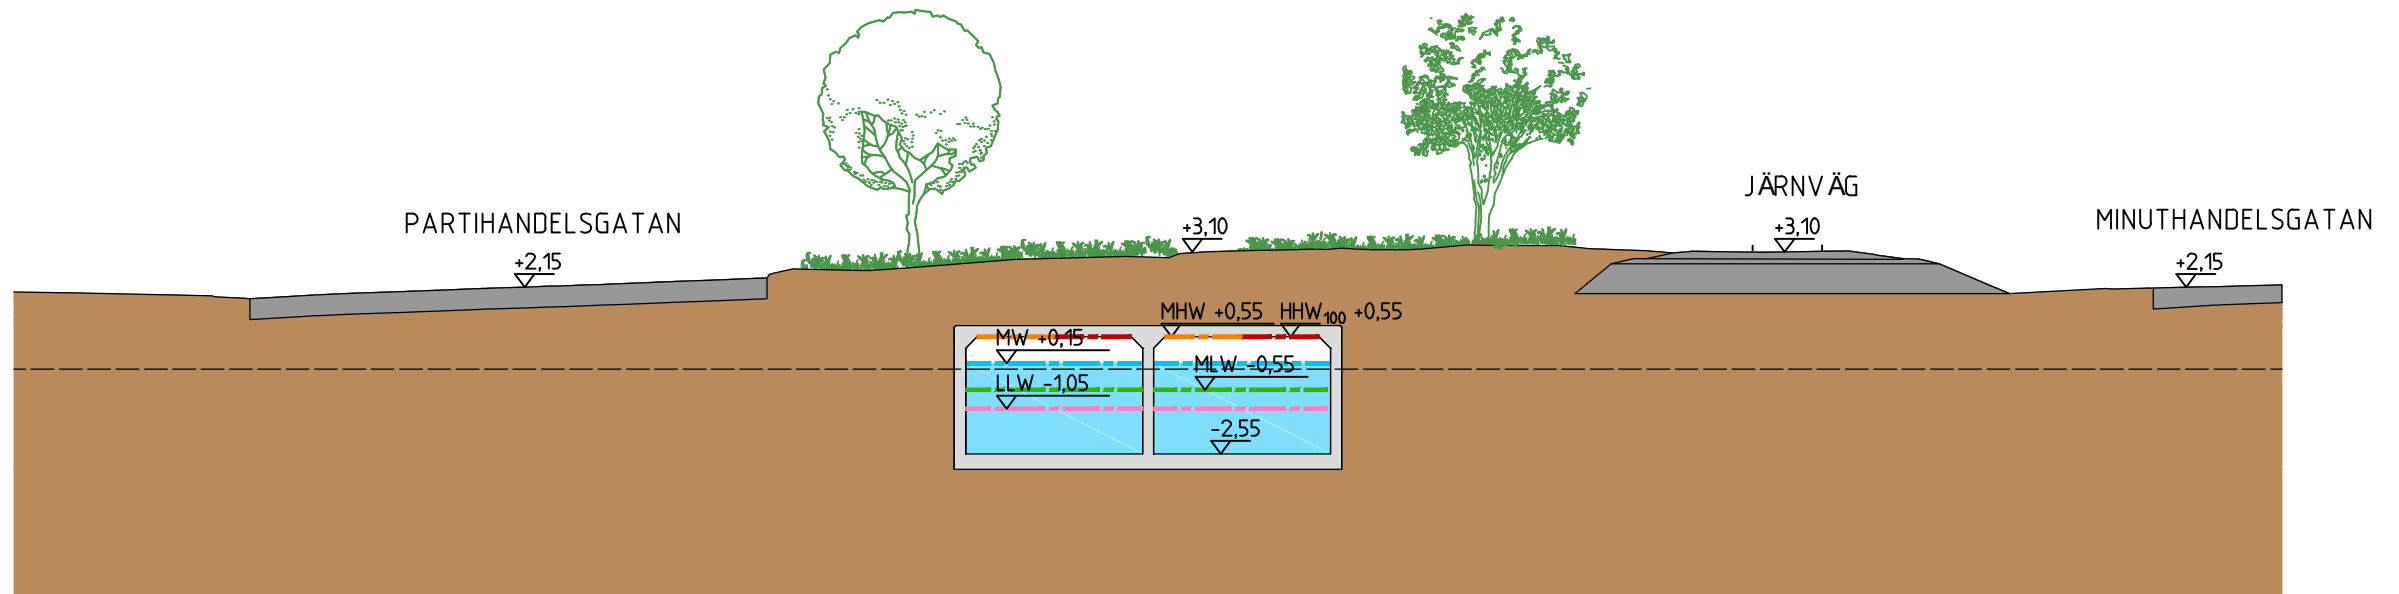

BEFINTLIG GULLBERGSÅN KULVERT
SEKTION C-C
SKALA 1:200

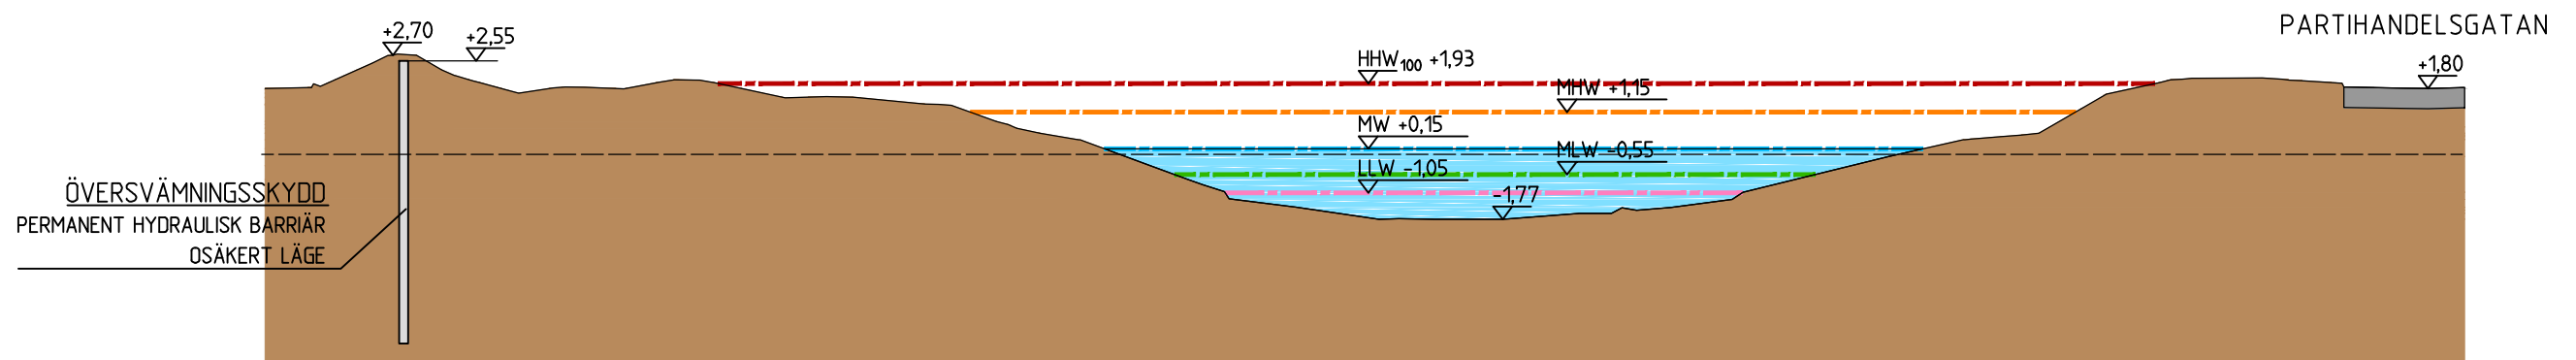

SEKTION D-D
SKALA 1:200

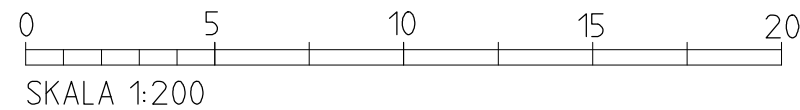

E00-51-025-0000-0001_BILAGA22
GULLBERGSÅN
BEFINTLIGA FÖRHÅLLANDEN

HANDLÄGGARE: R. HERMIDA
DATUM: 2015-10-14

FÖRKLARINGAR

- HHW₁₀₀
- MHW
- MW
- MLW
- LLW