

INGÅNG TILL
TINGSTADSTUNNELN

PARTIHANDELSGATAN

STÖDMUR

TRÄG

KV 34 Bisonoxen

STÖDMUR

GC-BANA

NY JÄRNVÄGSBRO

VÄSTLÄNKEN


X 149716.3974
Y 6399823.0278
Z 2.104


PLAN
SKALA 1:1000

OLSKROKEN


E00-51-025-0000-0001_BILAGA27
GULLBERGSÄN
FÖRHÅLLANDEN I DRIFTSKEDET
PRINCIPSKISS
HANDLÄGGARE: R. HERMIDA
DATUM: 2015-10-14

- FÖRKLARINGAR
- HHW₁₀₀
 - MHW
 - MW
 - MLW
 - LLW
 - FASTIGHETSGRÄNS
 - TRAKTGRÄNS
 - ANVÄNDNINGSGRÄNS
 - [serv] SERVITUT
 - Lr LEDNINGSRÄTT

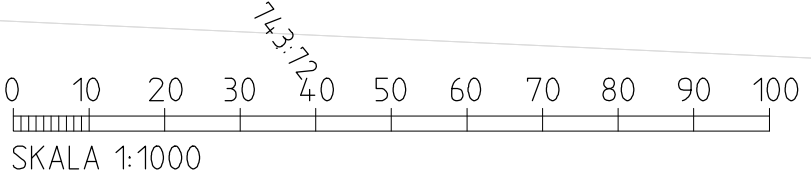


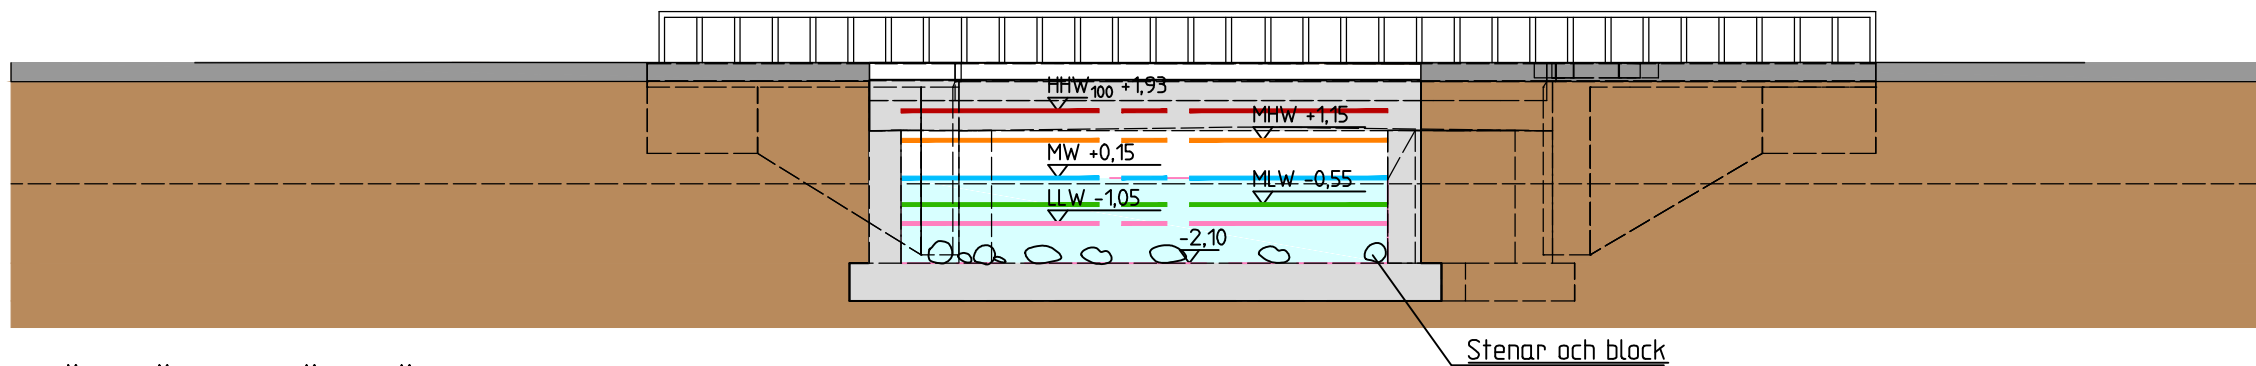

VÄSTLÄNKEN JÄRNVÄGSBRON
SEKTION A-A
SKALA 1:200

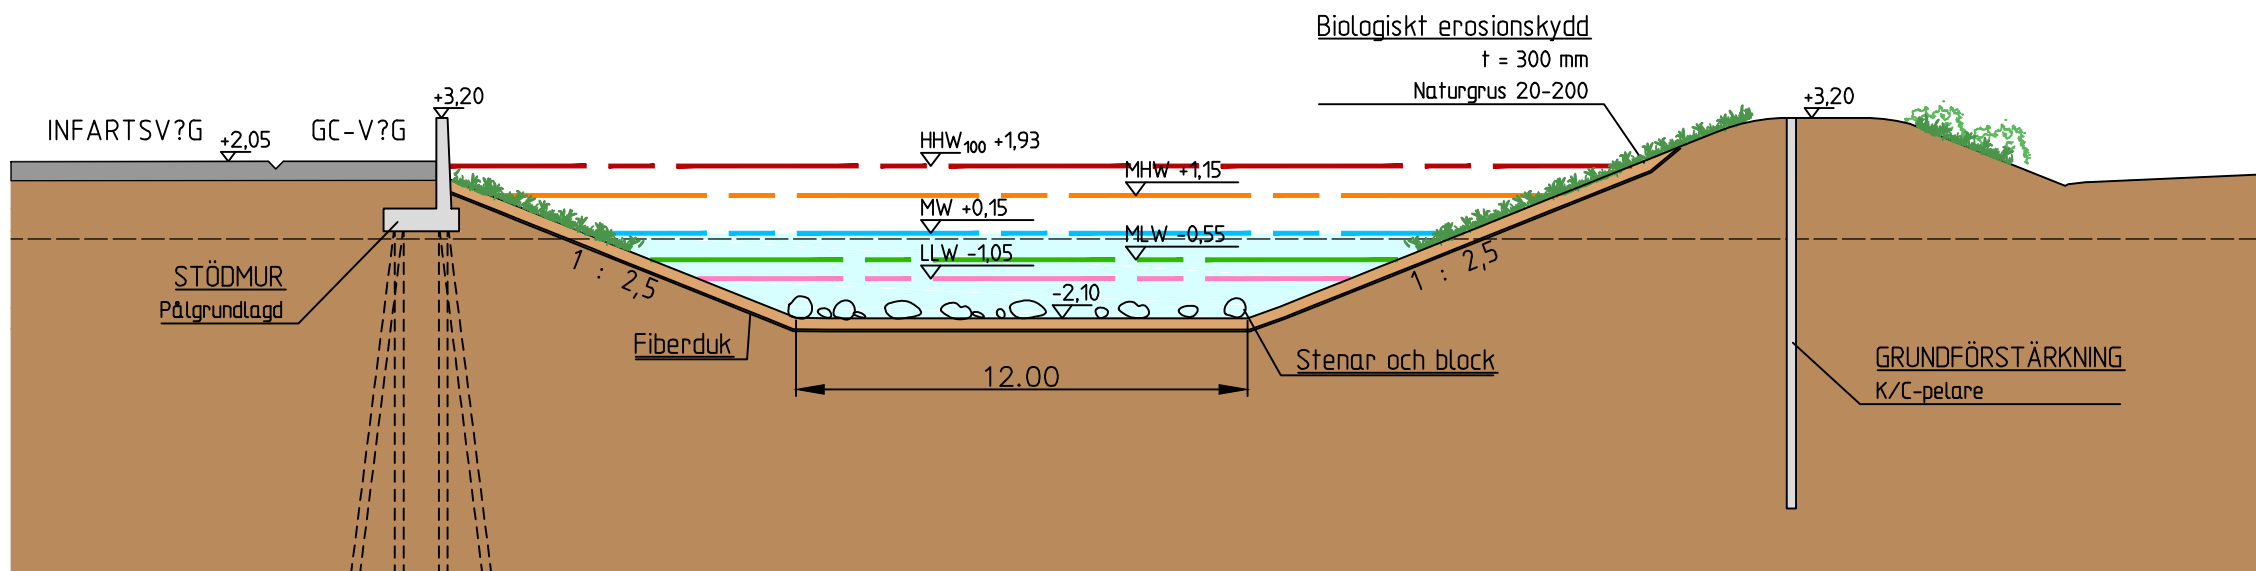

SEKTION B-B
SKALA 1:200

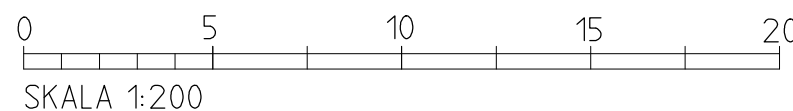

E00-51-025-0000-0001_BILAGA28


GULLBERGSÅN
FÖRHÅLLANDEN I DRIFTSKEDET
PRINCIPSKISS

HANDLÄGGARE: R. HERMIDA


DATUM: 2015-10-14

FÖRKLARINGAR


--- HHW₁₀₀
--- MHW
--- MW
--- MLW
--- LLW

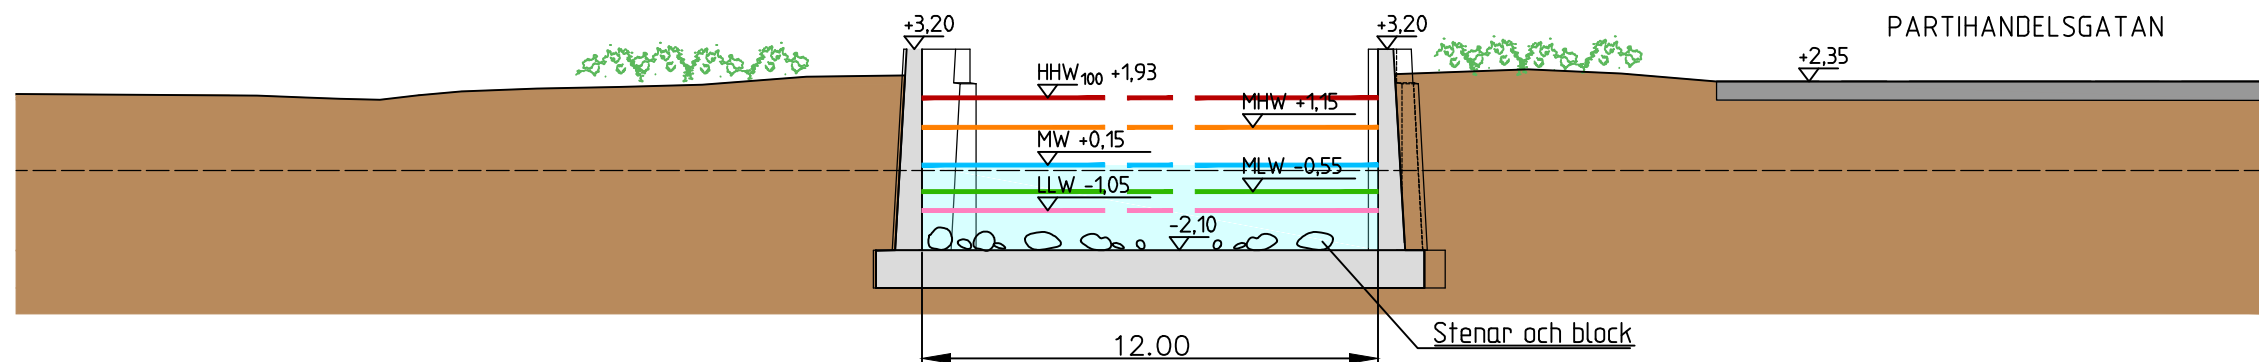

TRÅGET
SEKTION C-C
SKALA 1:200

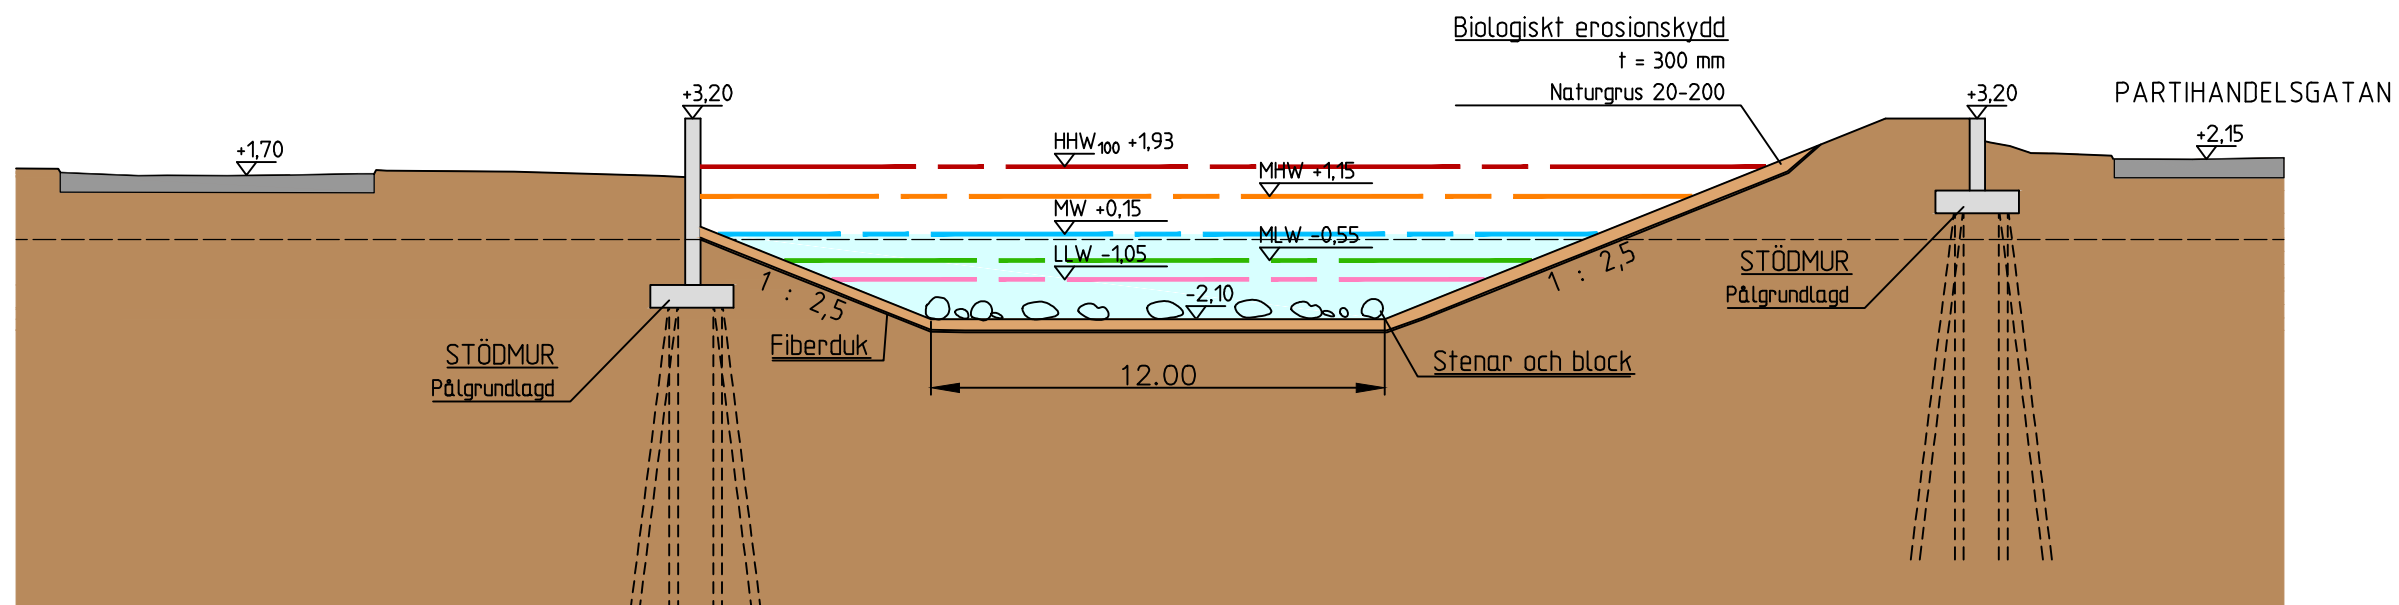

SEKTION D-D
SKALA 1:200

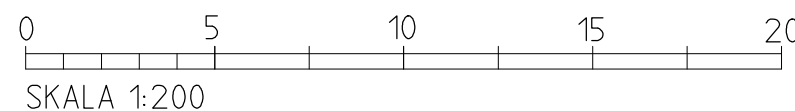

E00-51-025-0000-0001_BILAGA29

GULLBERGSÅN

FÖRHÅLLANDEN I DRIFTSKEDET

PRINCIPSKISS

HANDLÄGGARE: R. HERMIDA

DATUM: 2015-10-14

FÖRKLARINGAR

- HHW₁₀₀
- MHW
- MW
- MLW
- LLW