

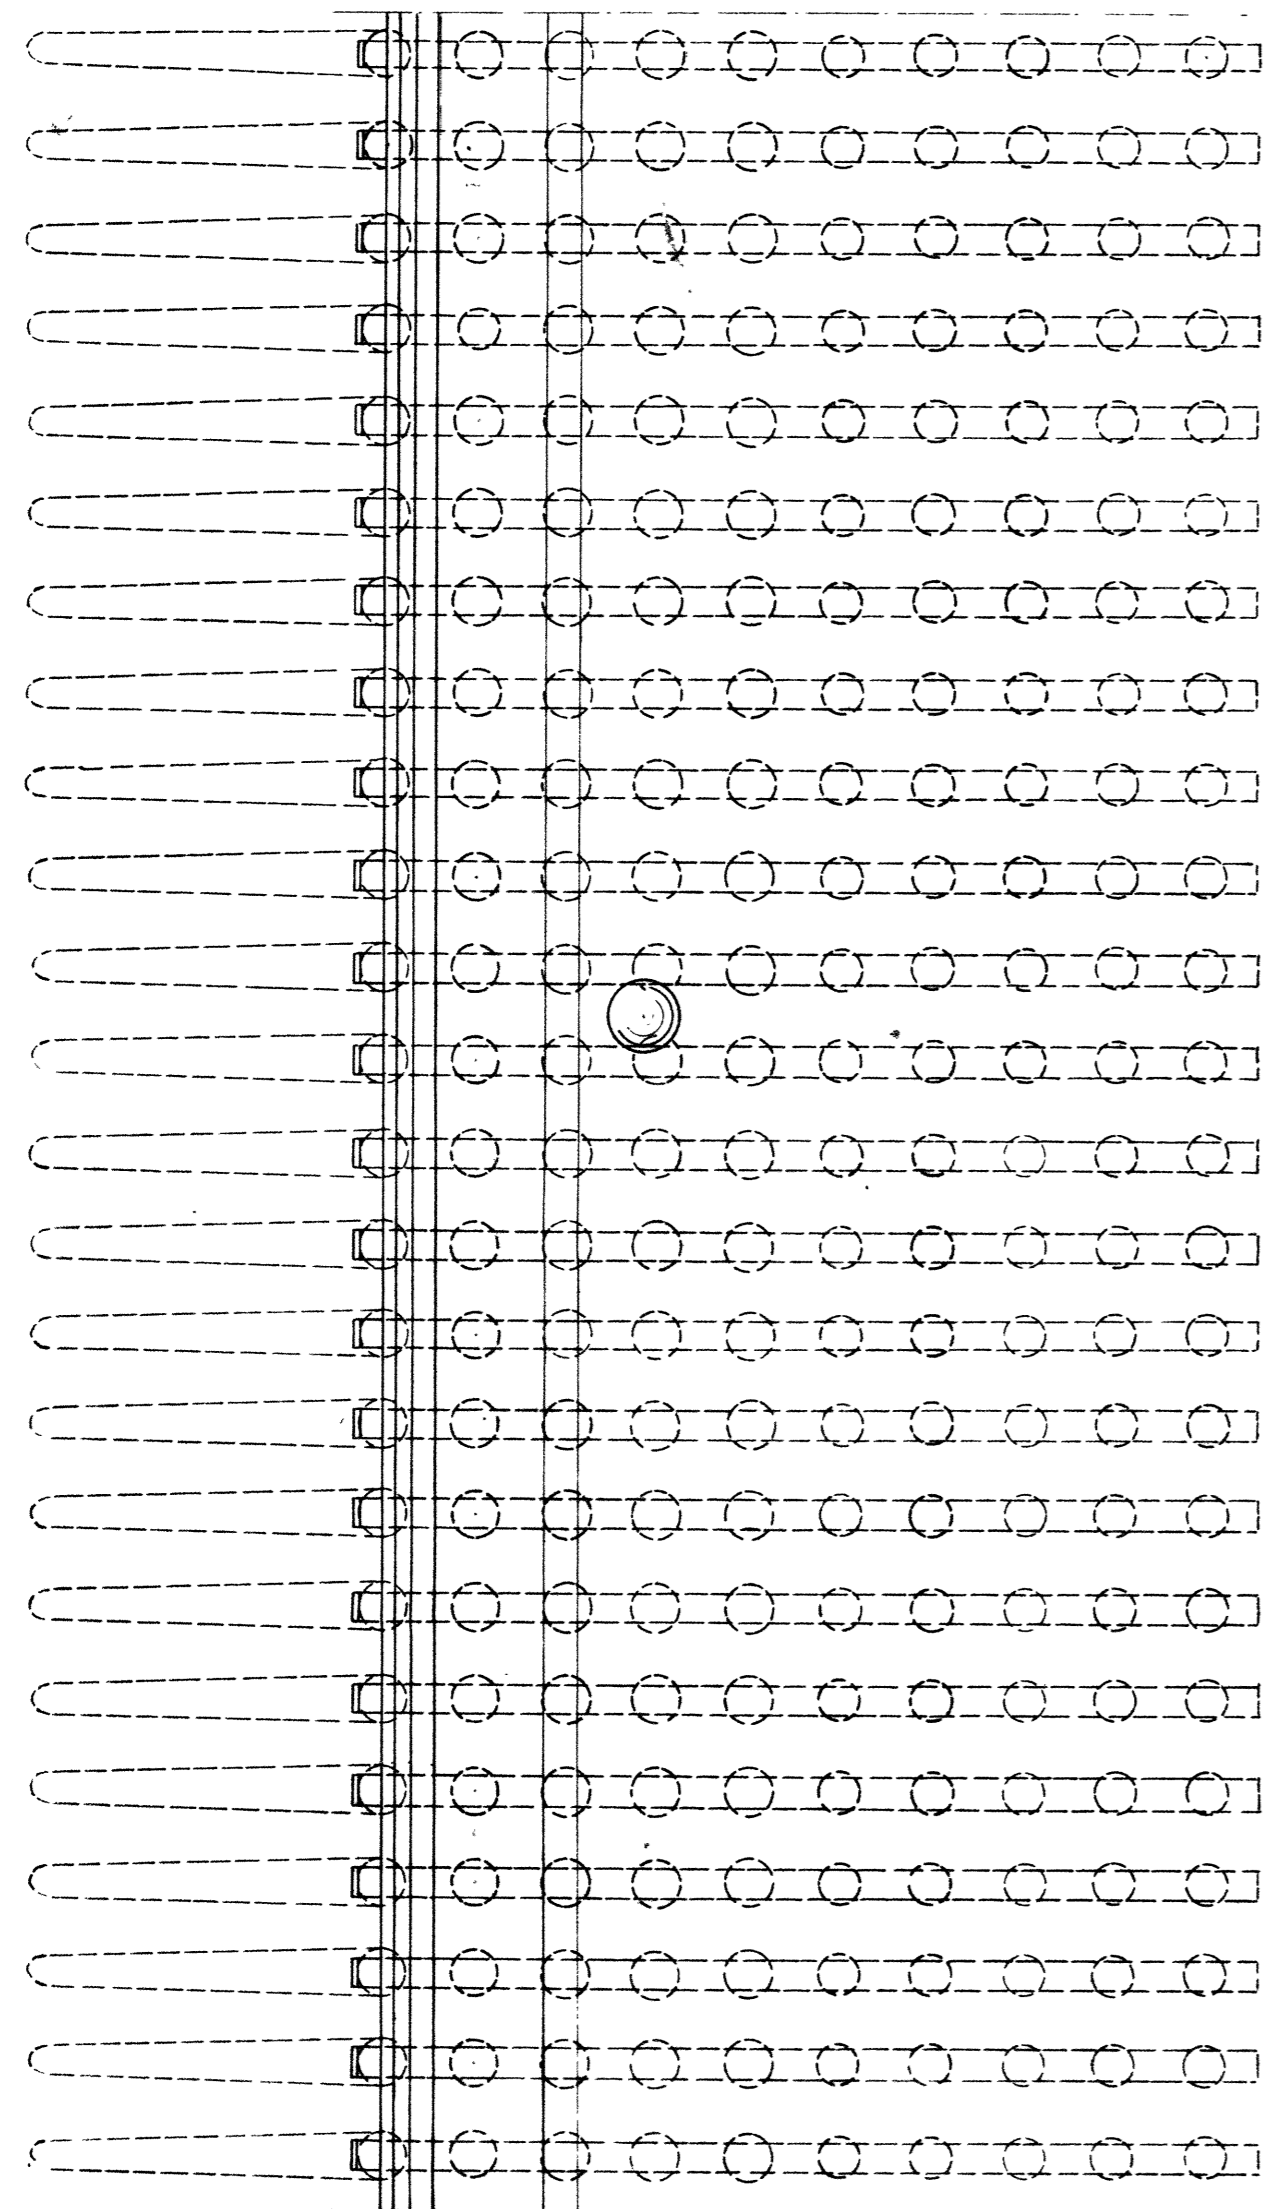


Kajkonstruktion vid Rosenlundskanalen.
 Revisionsritning, upprättad i samband med kajens
 rivning framför Fritagerbyggnaden.

Anslutning mellan gamla kajen
 och Fritagerbyggnaden

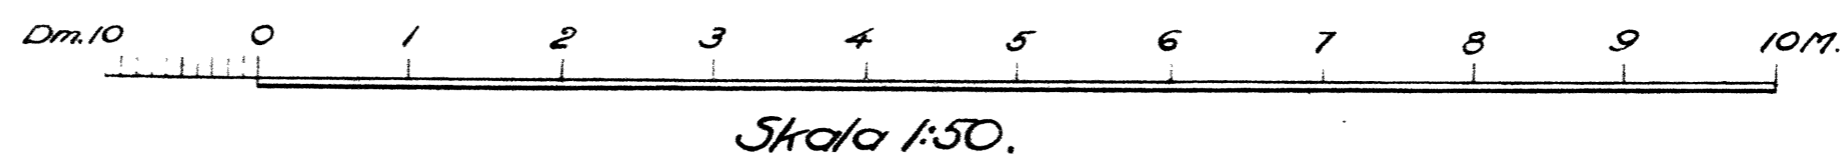

Pålkarta.

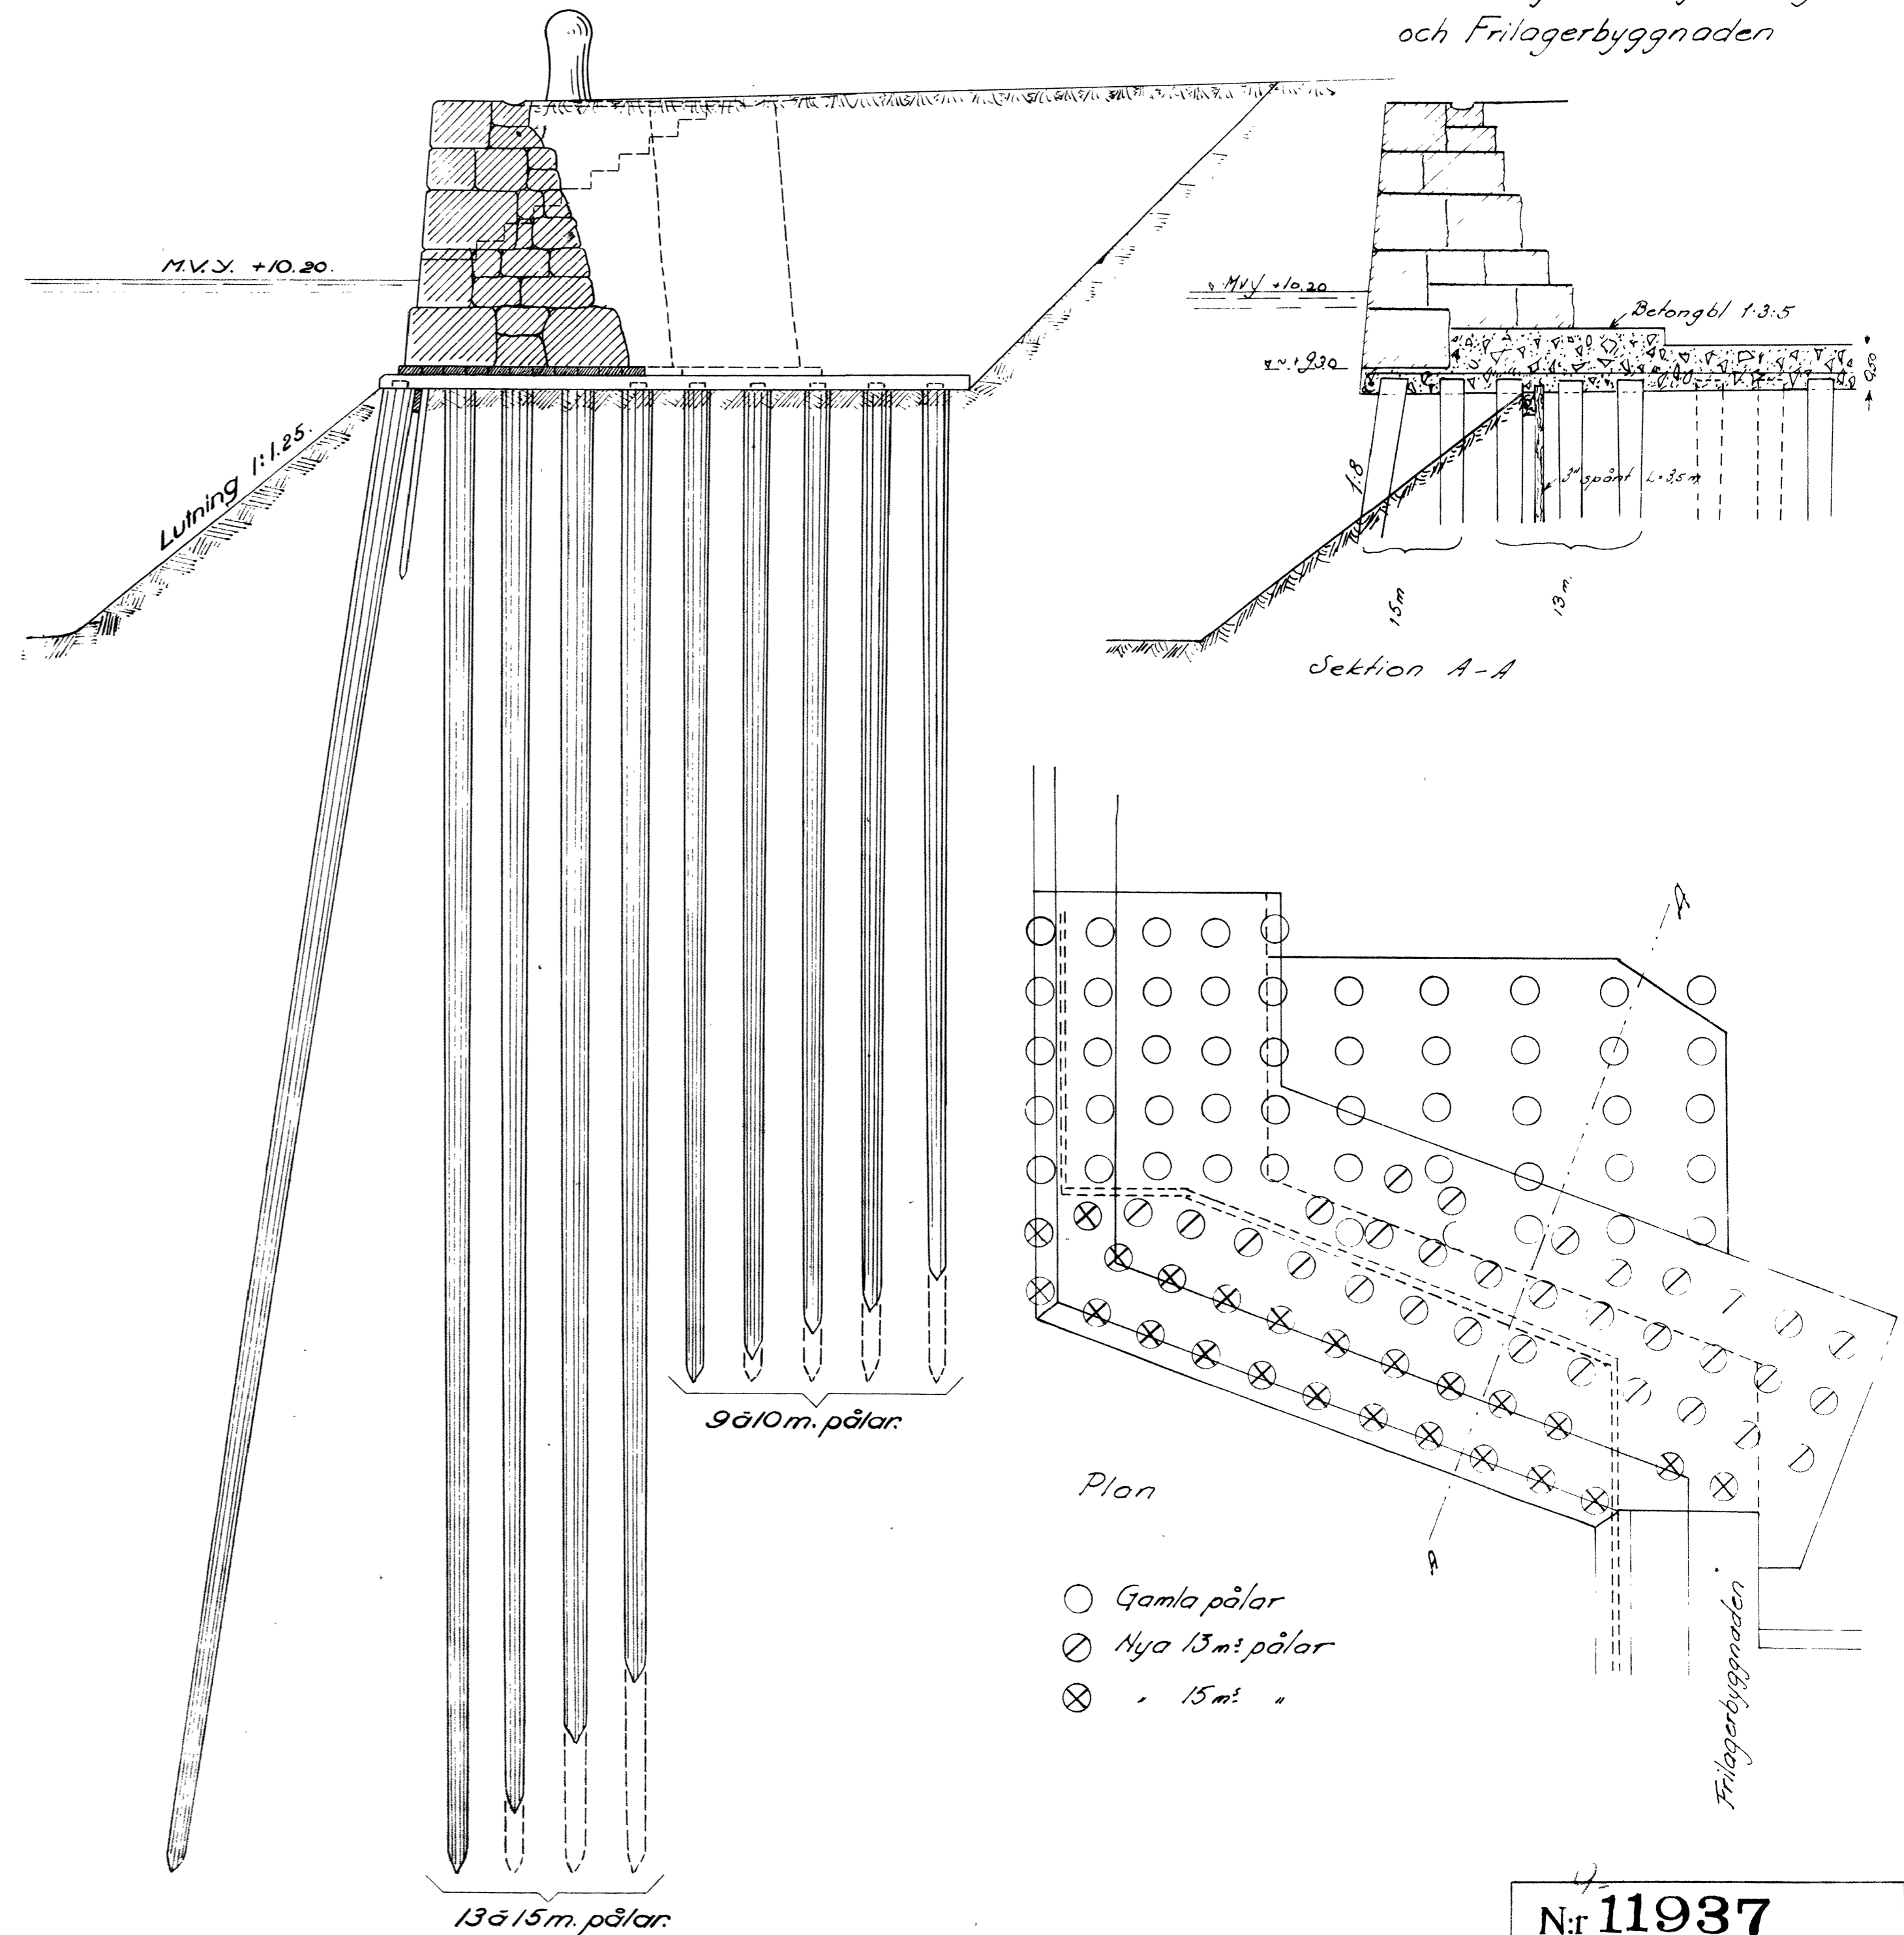

Nr 11937

Göteborgs Hamnstyrelse

Sten

Den 18/10 1919. Uppg. af Sjn.