

X 149630.3237
 Y 6397565.0455
 Z 3.54

BEFINTLIG MUR

BEFINTLIG MUR


BEFINTLIG MUR


E00-51-025-0000-0001_BILAGA14
 MÖLNDALSÅN
 BEFINTLIGA FÖRHÅLLANDEN

HANDLÄGGARE: R. HERMIDA
 DATUM: 2015-10-14


- FÖRKLARINGAR
- HHW¹⁰⁰
 - RHV
 - MW
 - RLV
 - FASTIGHETSGRÄNS
 - TRAKTGRÄNS
 - ANVÄNDNINGSGRÄNS
 - [serv] SERVITUT
 - Lr LEDNINGSRÄTT

PLAN
 SKALA 1:1000

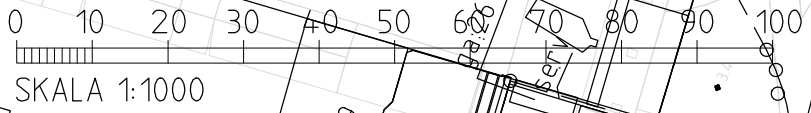

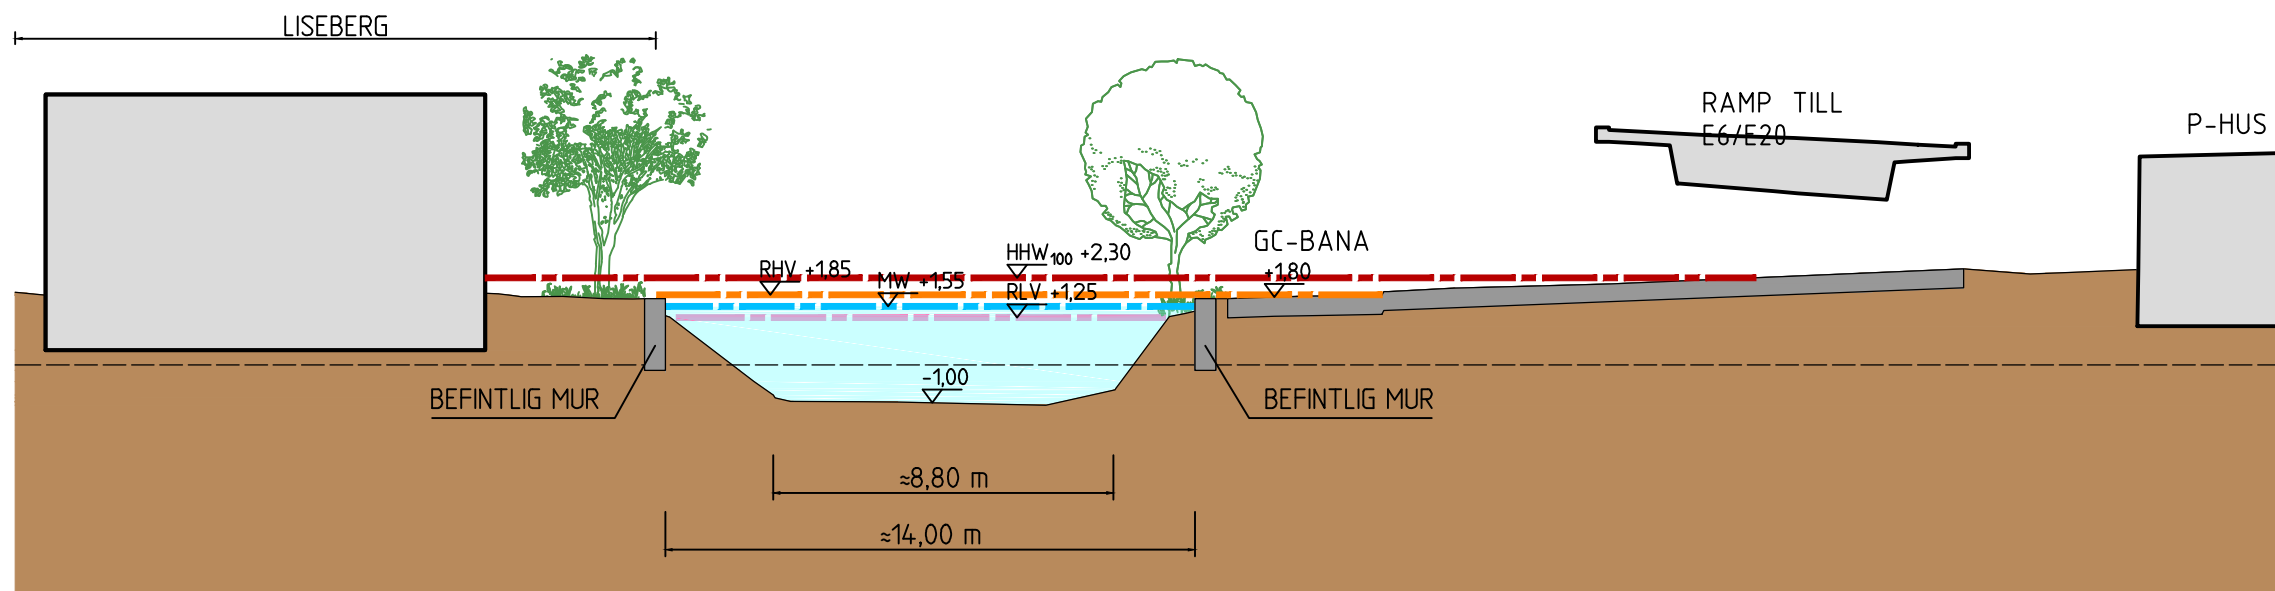

SEKTION A-A
SKALA 1:200

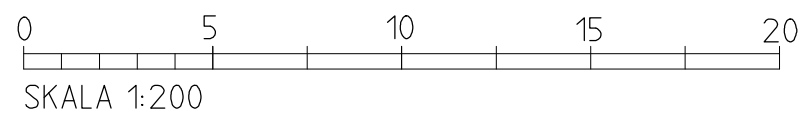

E00-51-025-0000-0001_BILAGA15
MÖLNDALSÅN
BEFINTLIGA FÖRHÅLLANDEN

HANDLÄGGARE: R. HERMIDA
DATUM: 2015-10-14

FÖRKLARINGAR

- HHW₁₀₀
- RHV
- MW
- RLV