

Längs denna sträcka, fram till cirkulationen vid km 3900, planeras främst säkerhetshöjande åtgärder samt anläggande av viltstängsel. Exempel- på trafiksäkerhetshöjande åtgärder kan vara borttagande av träd och stenar inom säkerhetszonen, justering av slänter samt räcken.

Här planeras yta för arbetsområde (tillfällig nyttjanderätt under byggtiden).

Här planeras yta för arbetsområde (tillfällig nyttjanderätt under byggtiden).

Här inleds viltstängslet med riktning mot norr.

TECKENFÖRKLARING

- KONNEKTIONSLINJE
- MARKANSPRÅK
  - GRÄNS FÖR VÄGOMRÅDE
  - AVGRÄNSNING MELLAN OLIKA TYPER AV MARKANSPRÅK
  - FASTIGHETSGRÄNS
  - TRAKTGRÄNS
  - ENSKILD VÄG
  - OVAN MARK EL.
- V NYTT VÄGOMRÅDE MED VÄGRÄTT
- VI NYTT VÄGOMRÅDE MED INSKRÄNKT VÄGRÄTT
- T TILFÄLLIG NYTTJANDERÄTT
- BELAGD VÄG, ASFALT
- GENERELLT BIOTOPSKYDDSOMRÅDE
- GRUSVÄG

SKYDDSÅTGÄRDER OCH FÖRSIKTIGHETSÅTT  
 SK-MARKERING ELLER AVGRÄNSNING AV SKYDDSÅTGÄRD/FÖRSIKTIGHETSÅTT


- ÖVRIGA BETECKNINGAR PÅ ILLUSTRATIONSPLANEN
- NY VÄG, VÄGBANKEKANTER MED LÅNGSAMTÄNINGSSTRECK OCH HÖJDSSTYVNING
  - FASTIGHETSGRÄNS
  - TRAKTGRÄNS
  - RÄCKE
  - NY TRUMMA
  - REF. TRUMMA

SÄRSKILDA BESLUT SOM TAS I SAMBAND MED FASTSTÄLLELSE AV VÄGPLAN  
 FÖRSLAG INDRAGNING AV VÄG FRÅN ALLMÄNT UNDERHÅLL

KOORDINATSYSTEM  
 SYSTEM I PLAN: SWEREF 99 14 15  
 SYSTEM I HÖJD: RH2000

ORIENTERINGSGIFUR

PLANSYSTEM SWEREF 99 14 15  
 HÖJDSYSTEM RH 2000

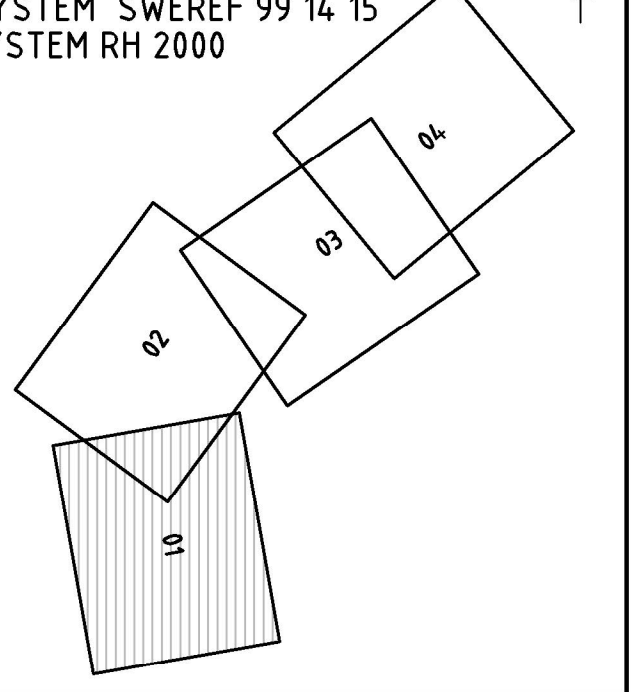

TYP AV PLAN

VÄGPLAN

GRANSKNINGSSTATUS / SYFTE

HANDLINGSTYP

DATUM: 2019-08-14  
 LEVERANS / ÄNDRINGS-PM

OBJEKT: E45 RENG SJÖN-ÄLVROS

DELOMRÅDE / BANDEL: E45 RENG SJÖN-ÄLVROS

ANLÄGGNINGSDIAGRAM: RENG SJÖN-ÄLVROS

OBJEKTNUMMER / KM: 150186

BESTÄLLARE: TRAFIKVERKET

SKAPAD AV: JYOTSNA SINGH  
 GODKÄND AV: JAN VALLIN

UPPRAGSNUMMER: 10221430  
 ÄNDRING: CIVILS

RITNINGSTYP: ILLUSTRATIONSPLAN

TEKNIKOMRÅDE / INNEHÅLL: VÄGUTFORMNING OCH TRAFIK

BESKRIVNING: ILLUSTRATIONSPLAN

SEKTION: 0/000-2/600

SKALA: 1:5000

FORMAT: A1

FÖRVALTNINGSNUMMER: 101T0101

BLAD: 1

NÄSTA BLAD: 2

BET: 1