Koordinatsystem: SWEREF 99 18 00
Höjdsystem: RH2000

TECKENFÖRKLARING

- LÄNGDMÄTNING VÄG 260
- LÄNGDMÄTNING GC
- KÖRBANEKANT
- KANTSTEN
- STÖDREMSA
- STÖDMUR
- VÄGRÄCKE
- CYKELRÄCKE
- BULLERPLANK
- SLÄNTOMRÅDE
- DIKE
- KOMMUNALT CYKELSTÄLL MED VÄDERSKYDD, 10 PLATSER
- VÄDERSKYDD, BUSSHÅLLPLATS
- GÅNG- OCH CYKELVÄG
- CYKELVÄG
- BILVÄG
- KOLLEKTIVTRAFIK

BETECKNINGAR FRÅN GRUNDKARTAN

- FASTIGHETSGRÄNS

ORIENTERINGSFIGUR

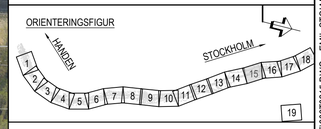

TYP AV PLAN
VÄGPLAN

GRANSKNINGSSTATUS / SYFTE
FÖR GRANSKNING

HANDLINGSTYP
SAMRÅDSHANDLING

DATUM	LEVERANS / ÄNDRINGS-PM
2024-02-09	

OBJEKT
VÄG 260, GUDÖBROLEDEN
GC-VÄG & KOLLEKTIVTRAFIKÅTG

DELOMRÅDE / BANDEL
3 VÄG 260 OCH ANSLUTANDE VÄGAR

ANLÄGGNINGDEL
06 VÄG 260, GUDÖBROLEDEN

OBJEKTNUMMER / KM	KONSTRUKTIONSNUMMER
160400	

BESTÄLLARE	LEVERANTÖR
TRAFIKVERKET	AFRY

SKAPAD AV	UPPDRAGSNUMMER
EMIL STOIANOV	759342
GODKÄND AV	AVDELNING
HENRIK BLOSFELD	INFRA

RITNINGSTYP
PLANRITNING

TEKNIKOMRÅDE / INNEHÅLL
T VÄGUTFORMNING OCH TRAFIK

BESKRIVNING
ILLUSTRATIONSPLAN

KM 7/350-7/700

SKALA	FORMAT	FÖRVALTNINGSNUMMER
1:500	A1	

RITNINGSNUMMER	BLAD	NÄSTA BLAD	BET
3 06 T 02 15			

PLO: 2024-02-08 19:35 X:\1-PRJ\SE\762934 - VENDELSÖSTRÅKET GC\VÄG OCH KOLLEKTIVTRAFIKÅTGÄRDER VÄG 260\93039302_CAD\1 (VP)\TRITDEF\306T0215.DWG EMIL STOIANOV

XREF: MODEL\Z2009702 2021-06-11 R4-9
MODEL\Z2009703 2022-02-08 R4-9
MODEL\Z2009705 2022-10-18 R4-7
MODEL\Z2009706 2023-03-01 R4-7
MODEL\Z2009707 2023-03-01 R4-7
MODEL\Z2009708 2023-03-01 R4-7
MODEL\Z2009709 2023-03-01 R4-7
MODEL\Z2009710 2023-03-15 R4-8
MODEL\Z2009711 2023-03-15 R4-6

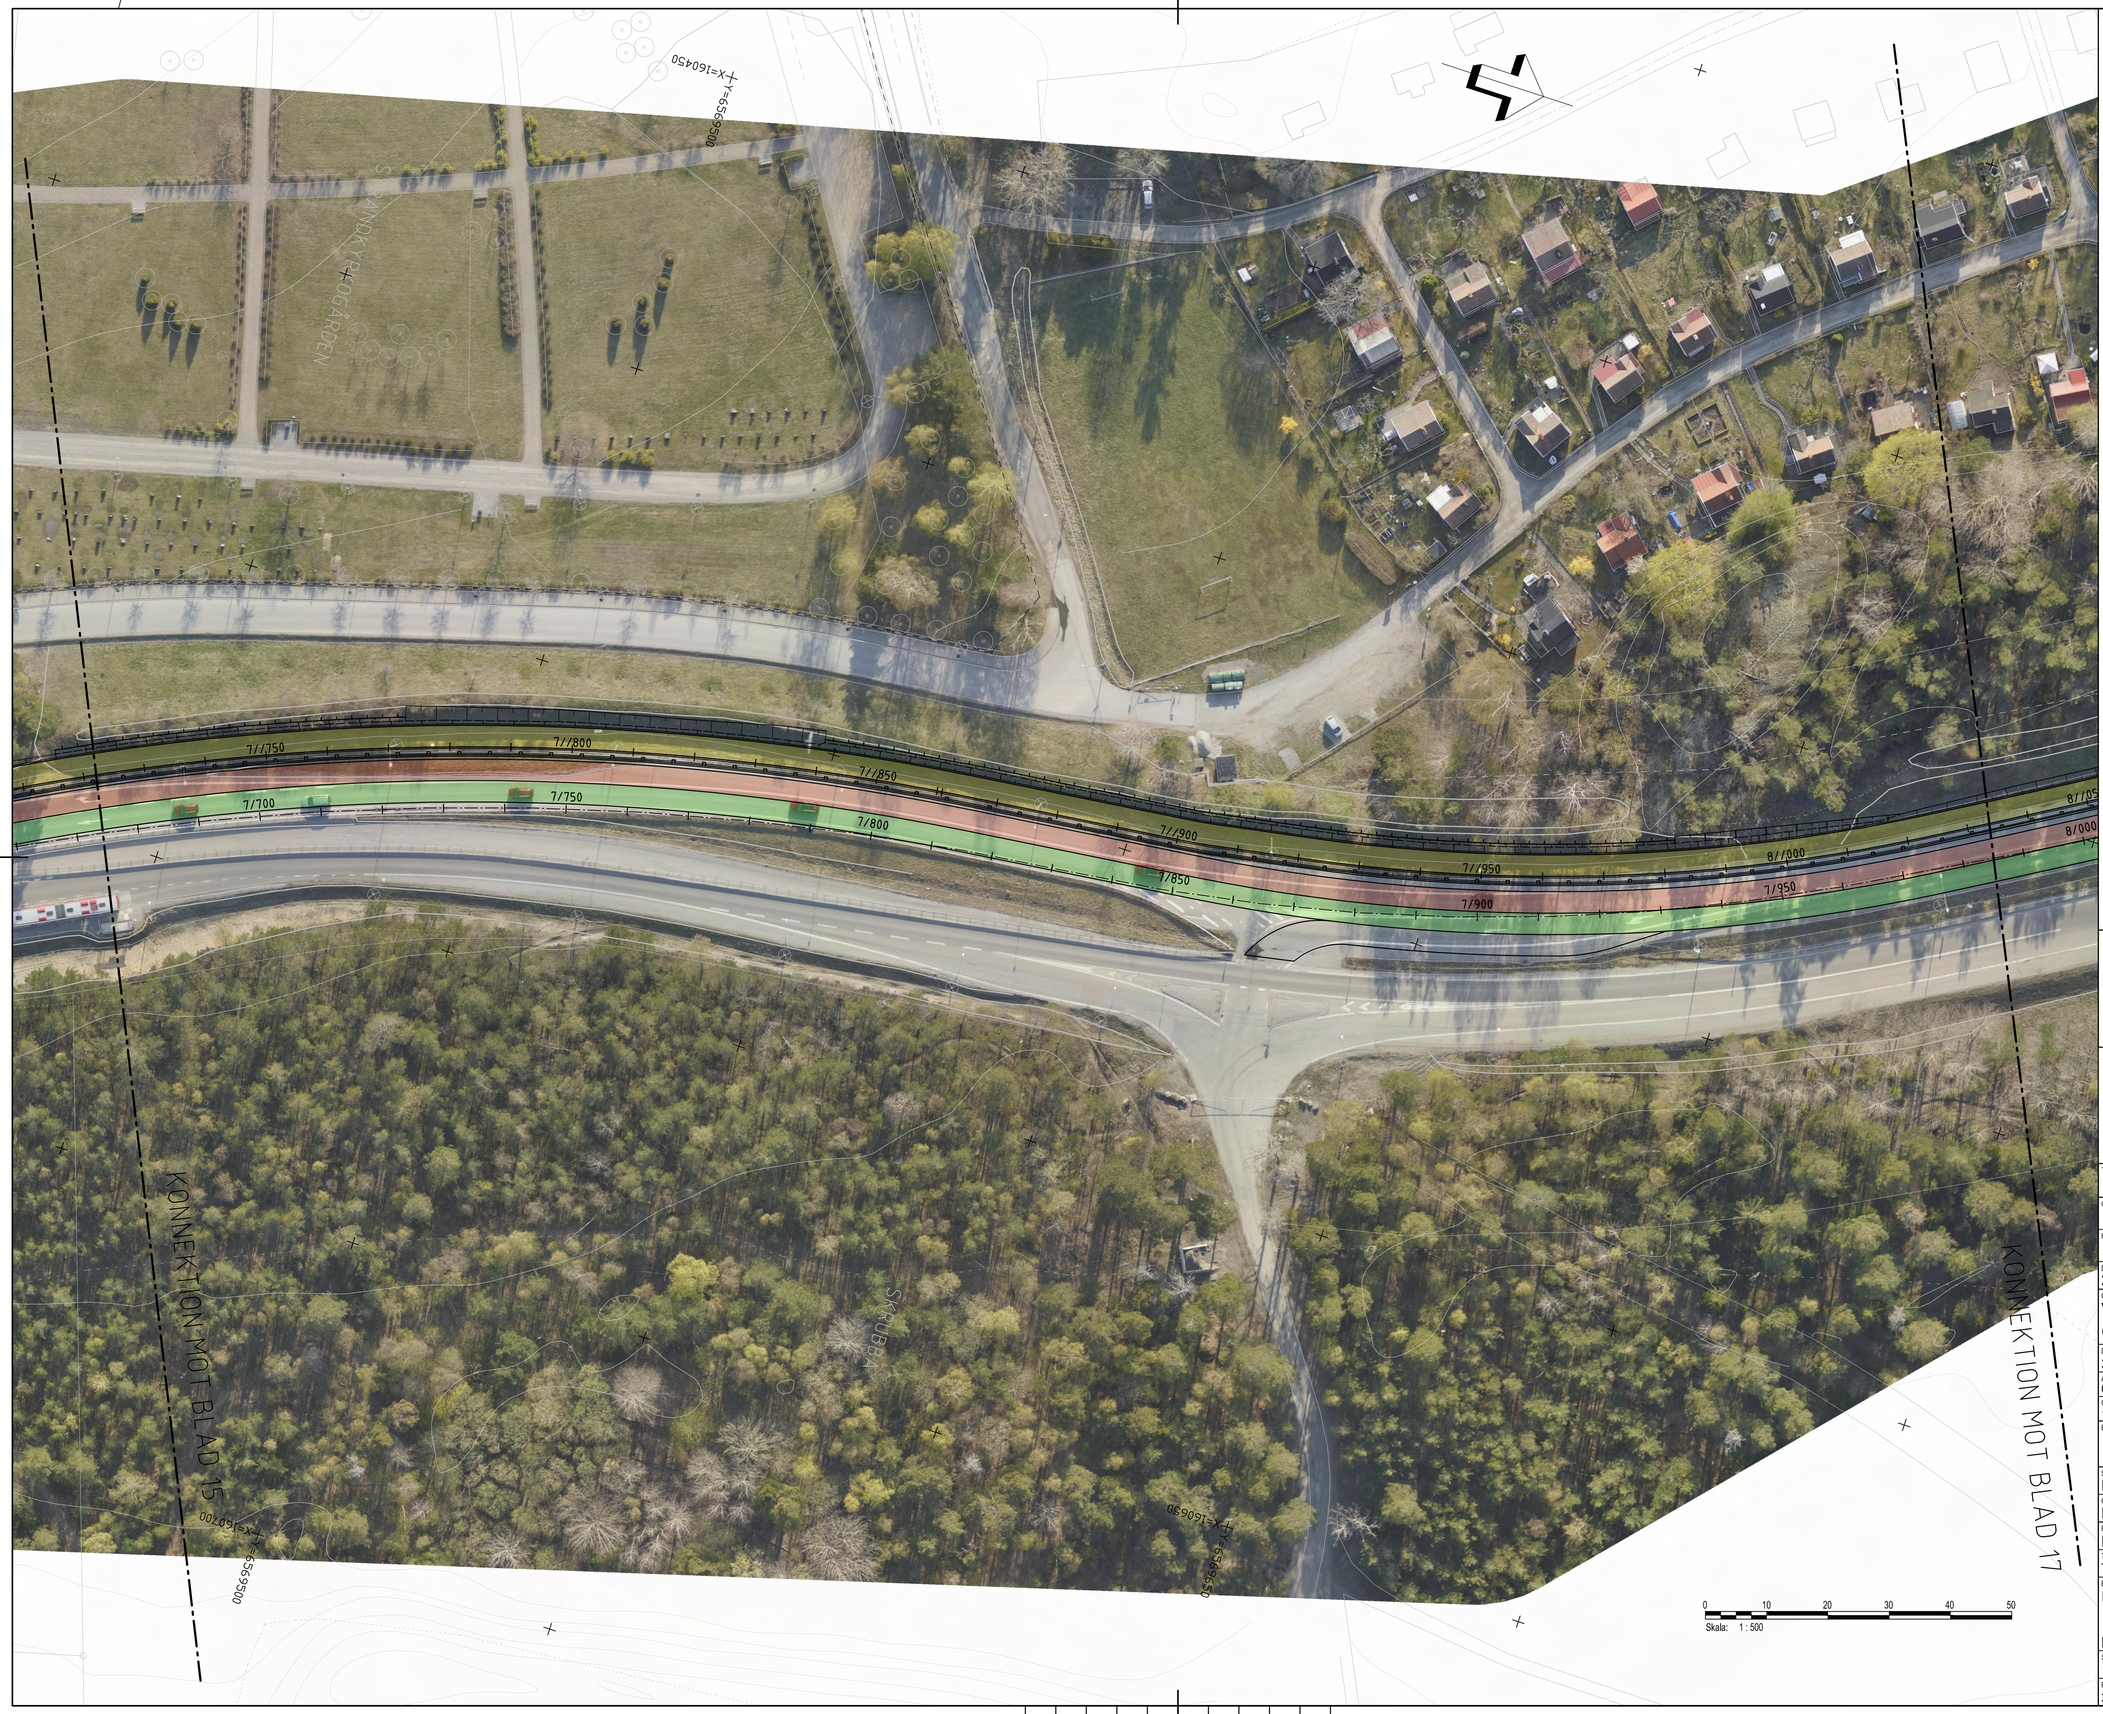

Koordinatsystem: SWEREF 99 18 00
Höjdsystem: RH2000

TECKENFÖRKLARING

- LÄNGDMÄTNING VÄG 260
- LÄNGDMÄTNING GC
- KÖRBANEKANT
- KANTSTEN
- STÖDREMSA
- STÖDMUR
- VÄGRÄCKE
- CYKELRÄCKE
- BULLERPLANK
- SLÄNTOMRÅDE
- DIKE
- KOMMUNALT CYKELSTÄLL MED VÄDERSKYDD, 10 PLATSER
- VÄDERSKYDD, BUSSHÅLLPLATS
- GÅNG- OCH CYKELVÄG
- CYKELVÄG
- BILVÄG
- KOLLEKTIVTRAFIK

BETECKNINGAR FRÅN GRUNDKARTAN

- FASTIGHETSGRÄNS

ORIENTERINGSFIGUR

HANGÖ — STOCKHOLM

1 2 3 4 5 6 7 8 9 10 11 12 13 14 15 16 17 18 19

TYP AV PLAN	VÄGPLAN
GRANSKNINGSSTATUS / SYFTE	FÖR GRANSKNING
HANDLINGSTYP	SAMRÅDSHANDLING
DATUM	2024-02-09
LEVERANS / ÄNDRINGS-PM	
OBJEKT	VÄG 260, GUDÖBROLEDEN GC-VÄG & KOLLEKTIVTRAFIKÅTG
DELOMRÅDE / BANDEL	3 VÄG 260 OCH ANSLUTANDE VÄGAR
ANLÄGGNINGDEL	06 VÄG 260, GUDÖBROLEDEN
OBJEKTNUMMER / KM	160400
KONSTRUKTIONSNUMMER	
BESTÄLLARE	TRAFIKVERKET
LEVERANTÖR	AFRY
SKAPAD AV	EMIL STOIANOV
UPPDRAGSNUMMER	759342
GODKÄND AV	HENRIK BLOSFELD
AVDELNING	INFRA
RITNINGSTYP	PLANRITNING
TEKNIKOMRÅDE / INNEHÅLL	T VÄGUTFORMNING OCH TRAFIK
BESKRIVNING	ILLUSTRATIONSPLAN KM 7/700-8/000
SKALA	1:500
FORMAT	A1
FÖRVALTNINGSNUMMER	
RITNINGSNUMMER	3 06 T 02 16
BLAD	
NÄSTA BLAD	
BET	

PLO: 2024-02-08 19:37 X:\1-PRJ\SE\762934 - VENDELSJÖSTRÅKET GC-VÄG OCH KOLLEKTIVTRAFIKÅTGÄRDER VÄG 260\93039302_CAD\1 (VP)\TRITDEF\306T0216.DWG EMIL STOIANOV

XREF: MODEL\L2009702 2021-06-10 9:49
MODEL\L2009707 2022-02-09 9:44
MODEL\L2009715 2022-10-18 9:47
MODEL\L2009725 2023-03-14 9:35
MODEL\L2940001 2023-03-14 9:27
MODEL\L2940002 2023-03-14 9:29
MODEL\L2940007 2023-03-14 9:43
MODEL\L2940008 2023-03-14 9:45
MODEL\L2009715 2023-03-15 9:38
MODEL\L2009716 2023-03-15 9:46