



TYPSEKTION
NY CYKELBANA PARALLELLT MED GRINDSTUVÄGEN

3/120

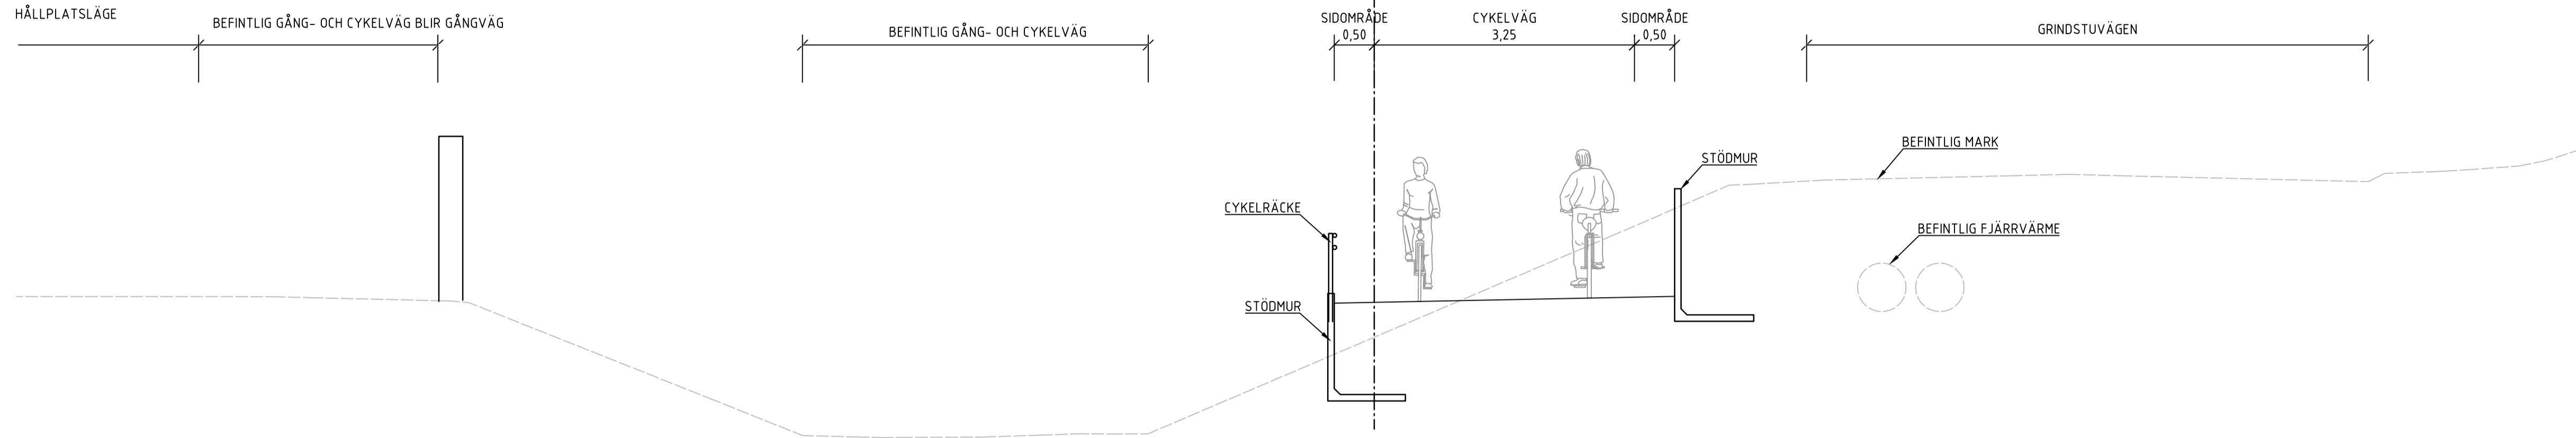

TYPSEKTION
BREDDNING AV BEFINTLIG CYKELBANA
BERGSKÄRNING MED ÖPPET DIKE

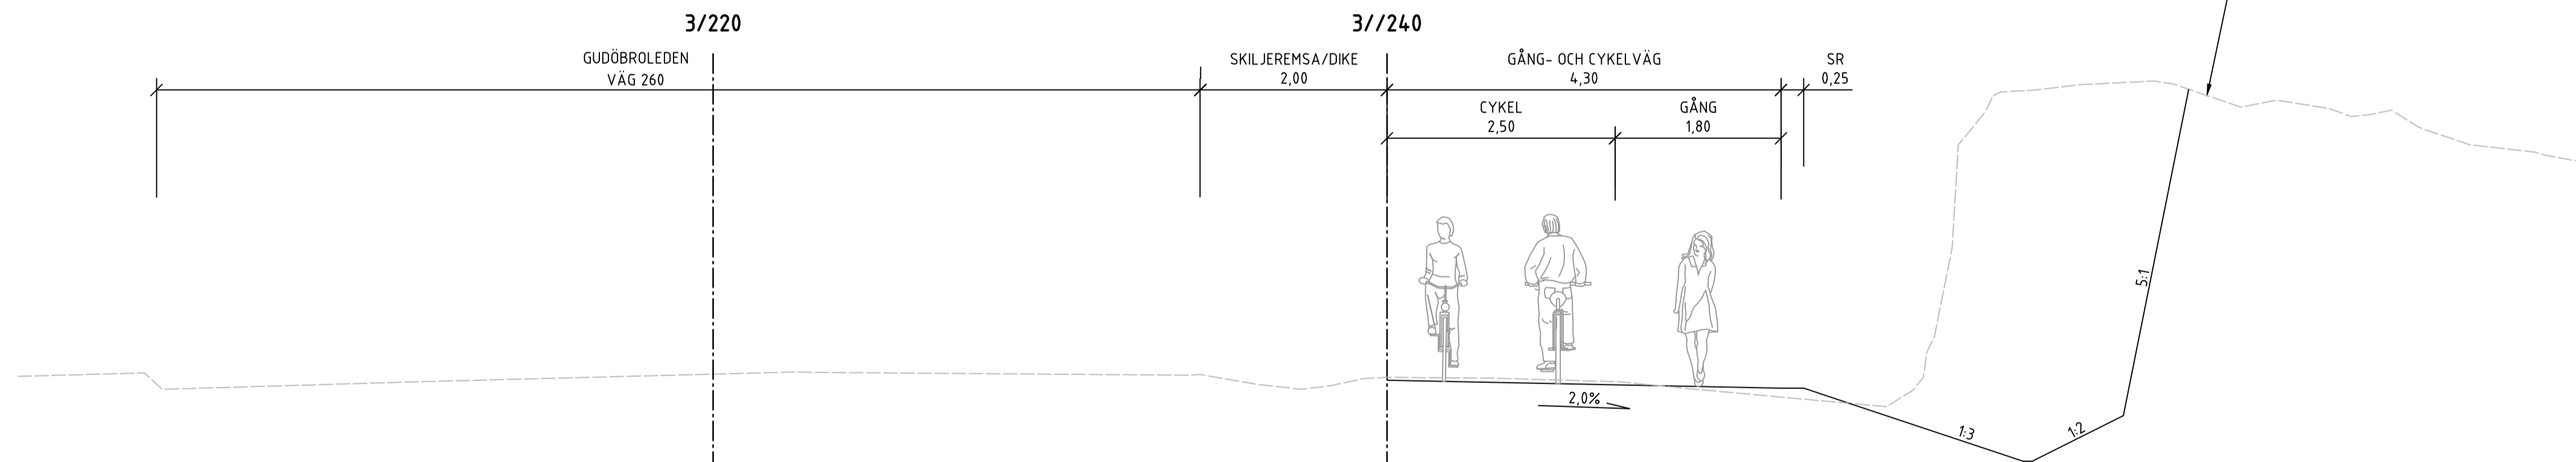


TECKENFÖRKLARING

- BEFINTLIG MARK
- NY VÄG
- - - - - SLÄNT/DIKE
- KANTSTEN

ANMÄRKNINGAR

LÄNGDMÄTNINGEN FÖLJER GATANS
SEKTIONERING


TYP AV PLAN		VÄGPLAN	
GRANSKNINGSSTATUS / SYFTE		FÖR GRANSKNING	
HANDLINGSTYP		SAMRÅDSHANDLING	
DATUM	2024-02-09	LEVERANS / ÄNDRINGS-PM	
OBJEKT	VÄG 260, GUDÖBROLEDEN GC-VÄG & KOLLEKTIVTRAFIKÄTG		
DELOMRÅDE / BANDEL	3 VÄG 260 OCH ANSLUTANDE VÄGAR		
ANLÄGGNINGSDEL	06 VÄG 260, GUDÖBROLEDEN		
OBJEKTNUMMER / KM	160400	KONSTRUKTIONNUMMER	
BESTÄLLARE	TRAFIKVERKET	LEVERANTÖR	AFRY
SKAPAD AV	EMIL STOIANOV	UPPDRAGSNUMMER	759342
GODKÄND AV	HENRIK BLOSFELD	AVDELNING	INFRA
RITNINGSTYP	SEKTIONS-RITNING		
TEKNIKOMRÅDE / INNEHÅLL	T VÄGUTFORMNING OCH TRAFIK		
BESKRIVNING	TYPSEKTIONER		
SKALA	1:50	FORMAT	A1
RITNINGNUMMER	3 06 T 04 01	FÖRVALTNINGSNUMMER	
		BLAD	NÄSTA BLAD
		BET	

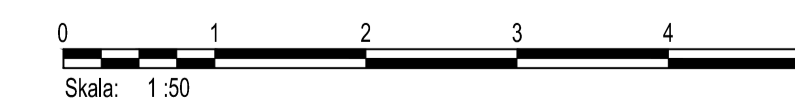


PLO: 2024-02-08 15:15 X:\1-PRUJS\16284 - VENDELSÖSTRÅKET GC-VÄG OCH KOLLEKTIVTRAFIKÄTGÄRDER VÄG 260 93039302_CAD1 (VP)TRITDEF06T0401.DWG - EMIL STOIANOV

XREF: MODEL\1\3076595
2023-03-07 09:47
MODEL\1\306642

TYPSEKTION
BREDDNING AV BEFINTLIG CYKELBANA
ÖPPET DIKE

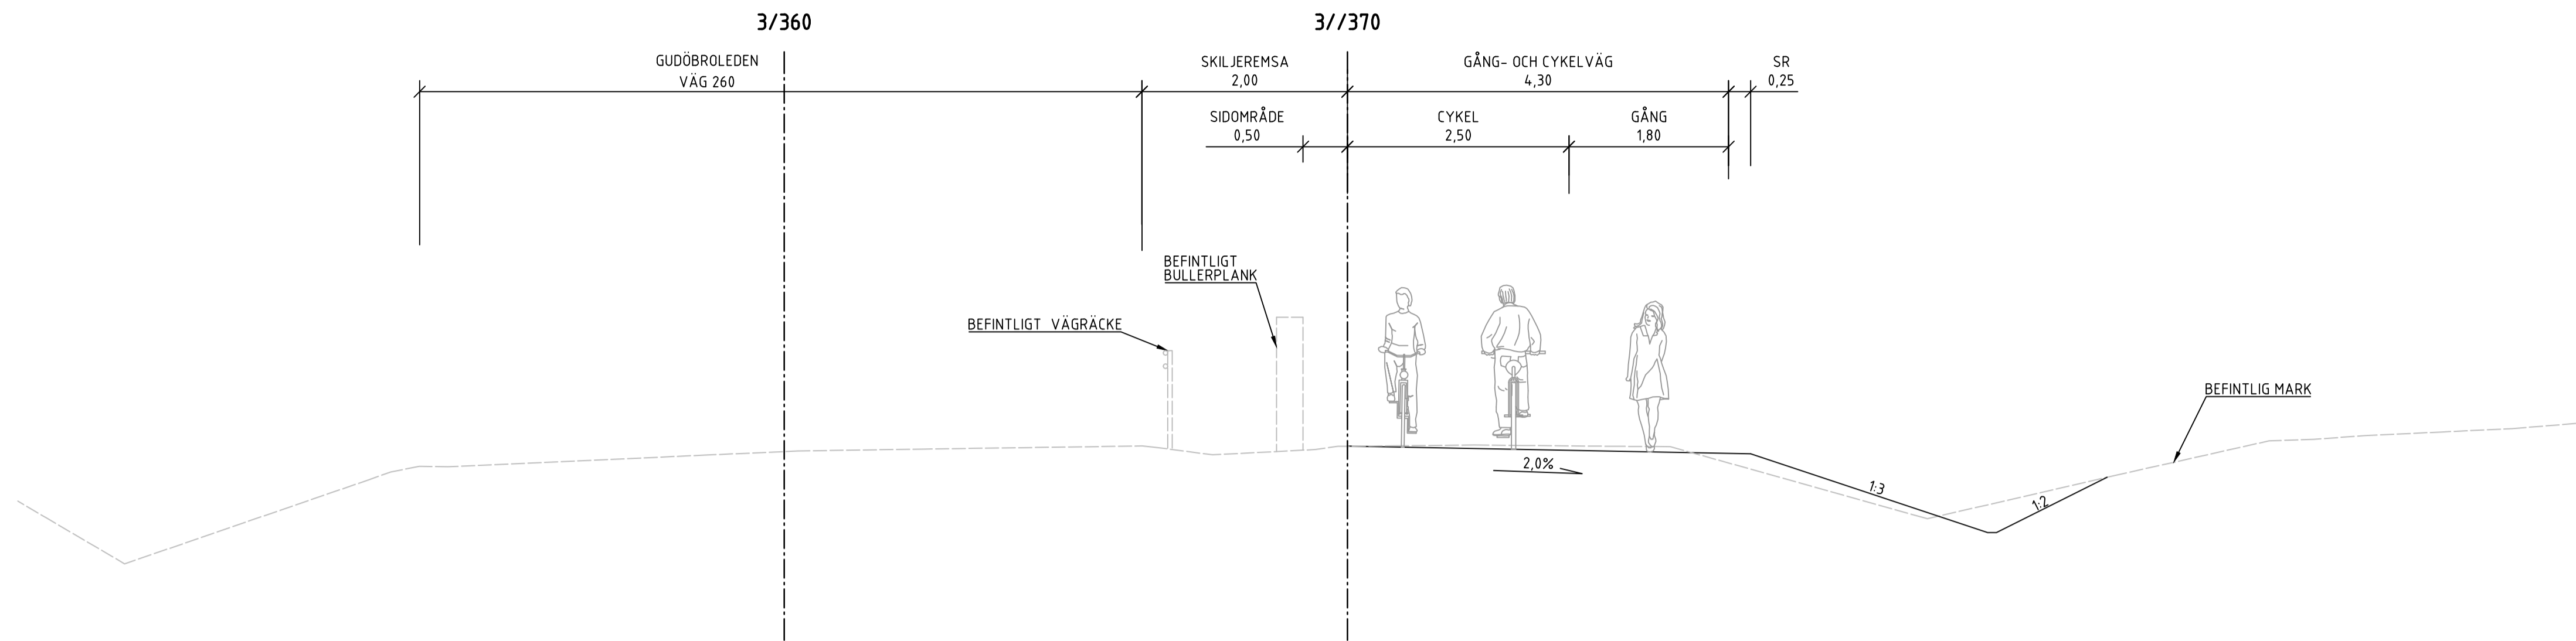

TYPSEKTION
BREDDNING AV BEFINTLIG CYKELBANA
SLÄNTOMRÅDE MED DRÄNERINGSLEDNING

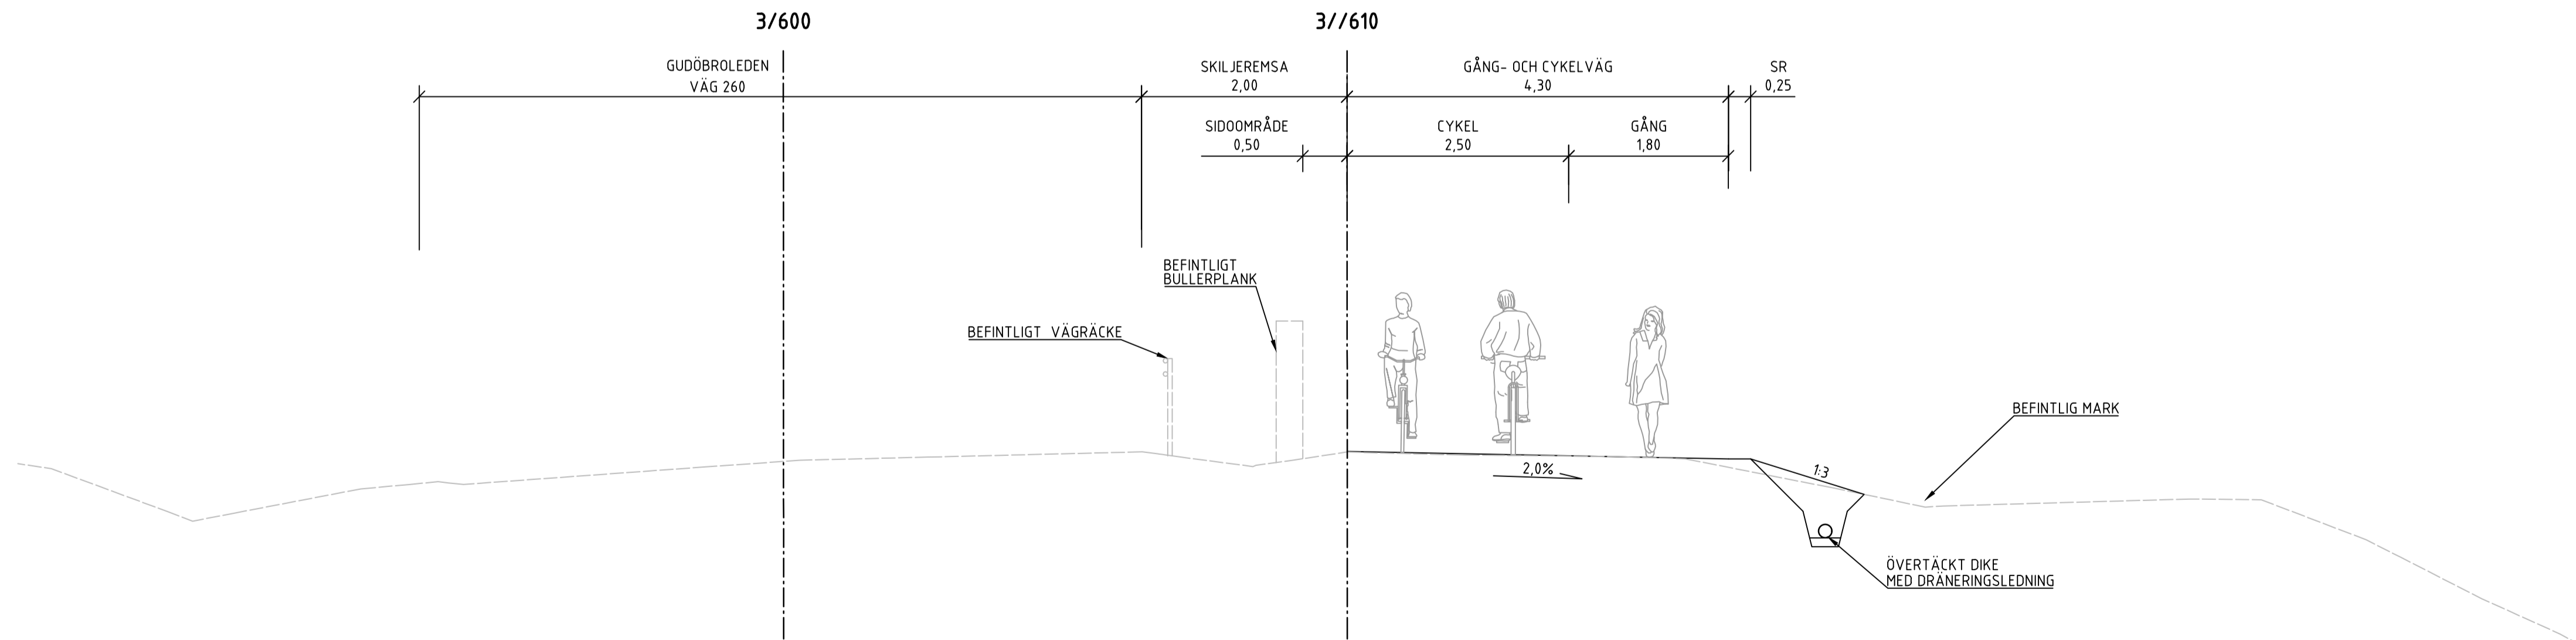



TECKENFÖRKLARING

- BEFINTLIG MARK
- NY VÄG
- SLÄNT/DIKE
- KANTSTEN

ANMÄRKNINGAR

LÄNGDMÄTNINGEN FÖLJER GATANS
SEKTIONERING

TYP AV PLAN		VÄGPLAN	
GRANSKNINGSSTATUS / SYFTE		FÖR GRANSKNING	
HANDLINGSTYP		SAMRÅDSHANDLING	
DATUM	2024-02-09	LEVERANS / ÄNDRINGS-PM	
OBJEKT	VÄG 260, GUDÖBROLEDEN GC-VÄG & KOLLEKTIVTRAFIKÄTG		
DELOMRÅDE / BANDEL	3 VÄG 260 OCH ANSLUTANDE VÄGAR		
ANLÄGGNINGSDEL	06 VÄG 260, GUDÖBROLEDEN		
OBJEKTNUMMER / KM	160400	KONSTRUKTIONNUMMER	
BESTÄLLARE		LEVERANTÖR	
SKAPAD AV	EMIL STOIANOV	UPPDRAGSNUMMER	759342
GODKÄND AV	HENRIK BLOSFELD	AVDELNING	INFRA
RITNINGSTYP	SEKTIONS-RITNING		
TEKNIKOMRÅDE / INNEHÅLL	T VÄGUTFORMNING OCH TRAFIK		
BESKRIVNING	TYPSEKTIONER		
SKALA	1:50	FORMAT	A1
RITNINGNUMMER	3 06 T 04 02	FÖRVALTNINGSNUMMER	
BLAD		NÄSTA BLAD	BET

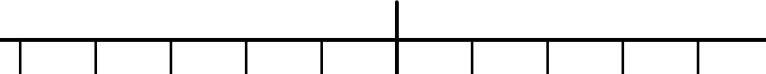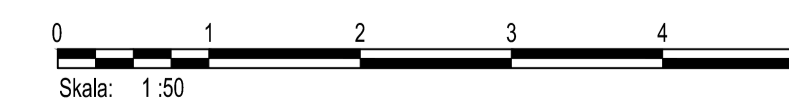

PLO: 2024-02-08 15:15 X:\1-PRUJS\SET\6284 - VENDELÖSTRÅKET GC-VÄG OCH KOLLEKTIVTRAFIKÄTGARDER VÄG 260 93038302.CAD1 (VP)\TRITDEF06T042.DWG - EMIL STOIANOV


XREF: MODELIN\3076595 2024-02-07 09:47 MODELIN\3066402 2024-02-07 09:13

TECKENFÖRKLARING

- BEFINTLIG MARK
- NY VÄG
- SLÄNT/DIKE
- KANTSTEN


TYPSEKTION

BREDDNING AV BEFINTLIG GÅNG- OCH CYKELBANA
SLÄNTOMRÅDE ANSLUTER MOT BEFINTLIGT DIKE

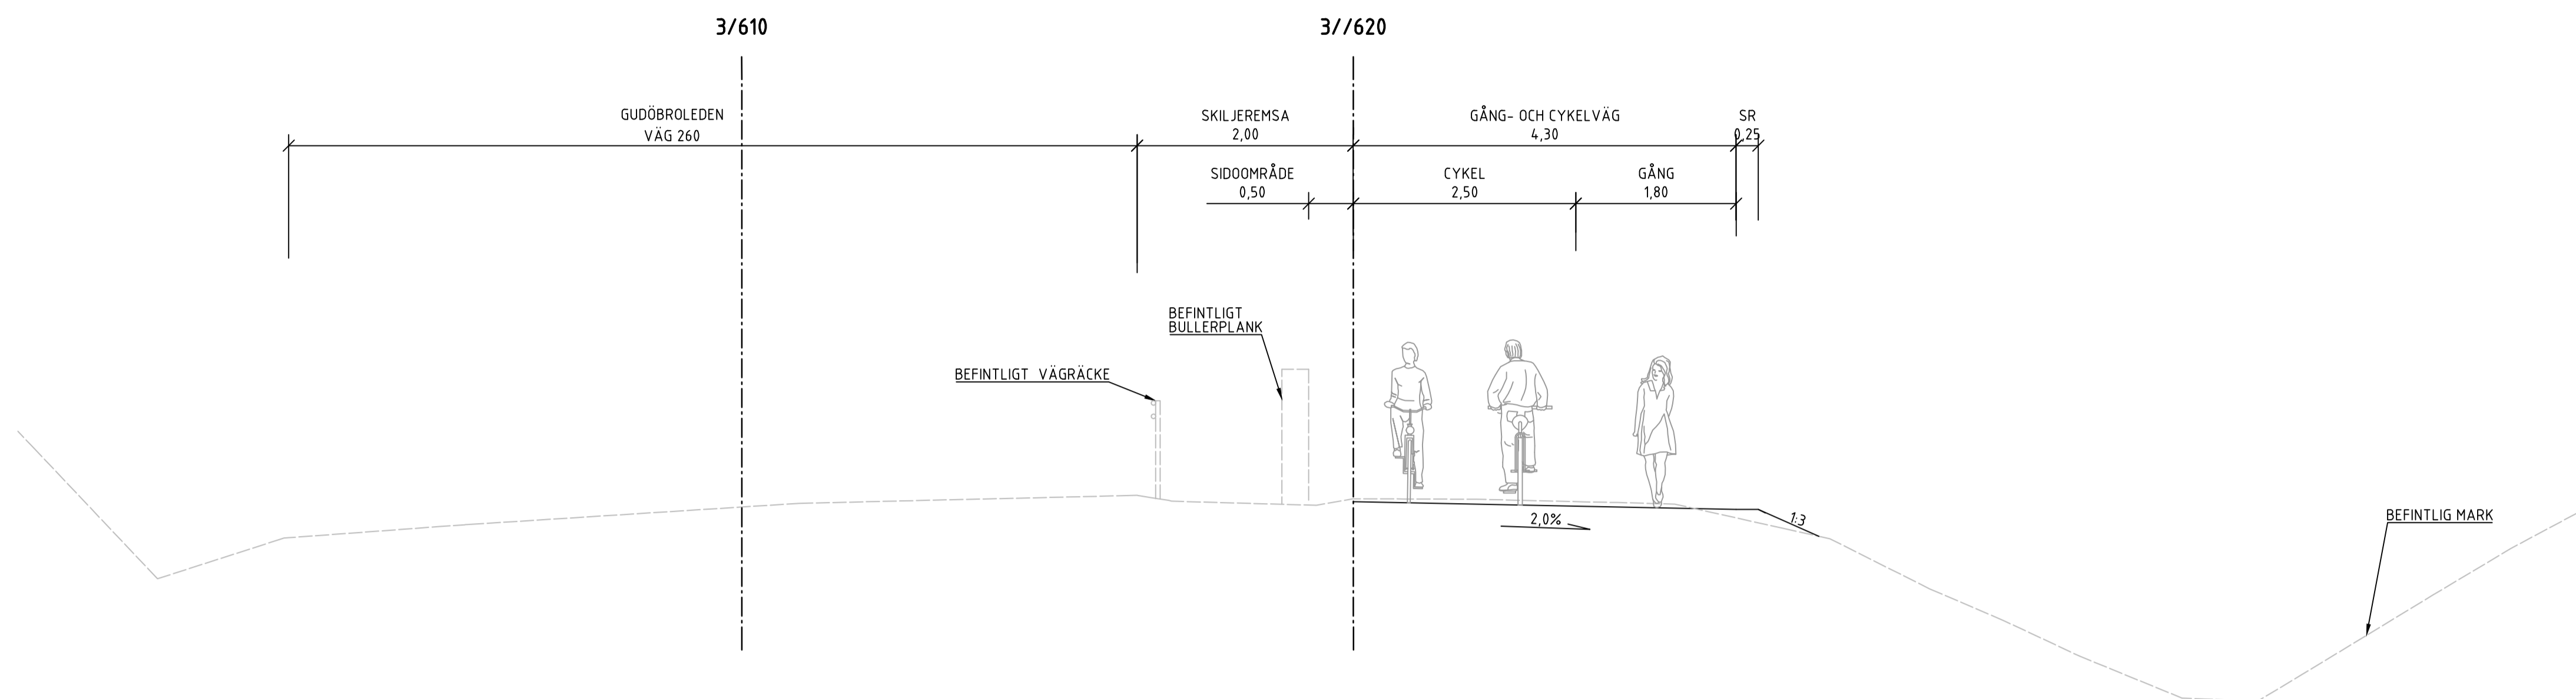

TYPSEKTION

BREDDAD CYKELBANA
BERGSKÄRNING MED ÖPPET DIKE

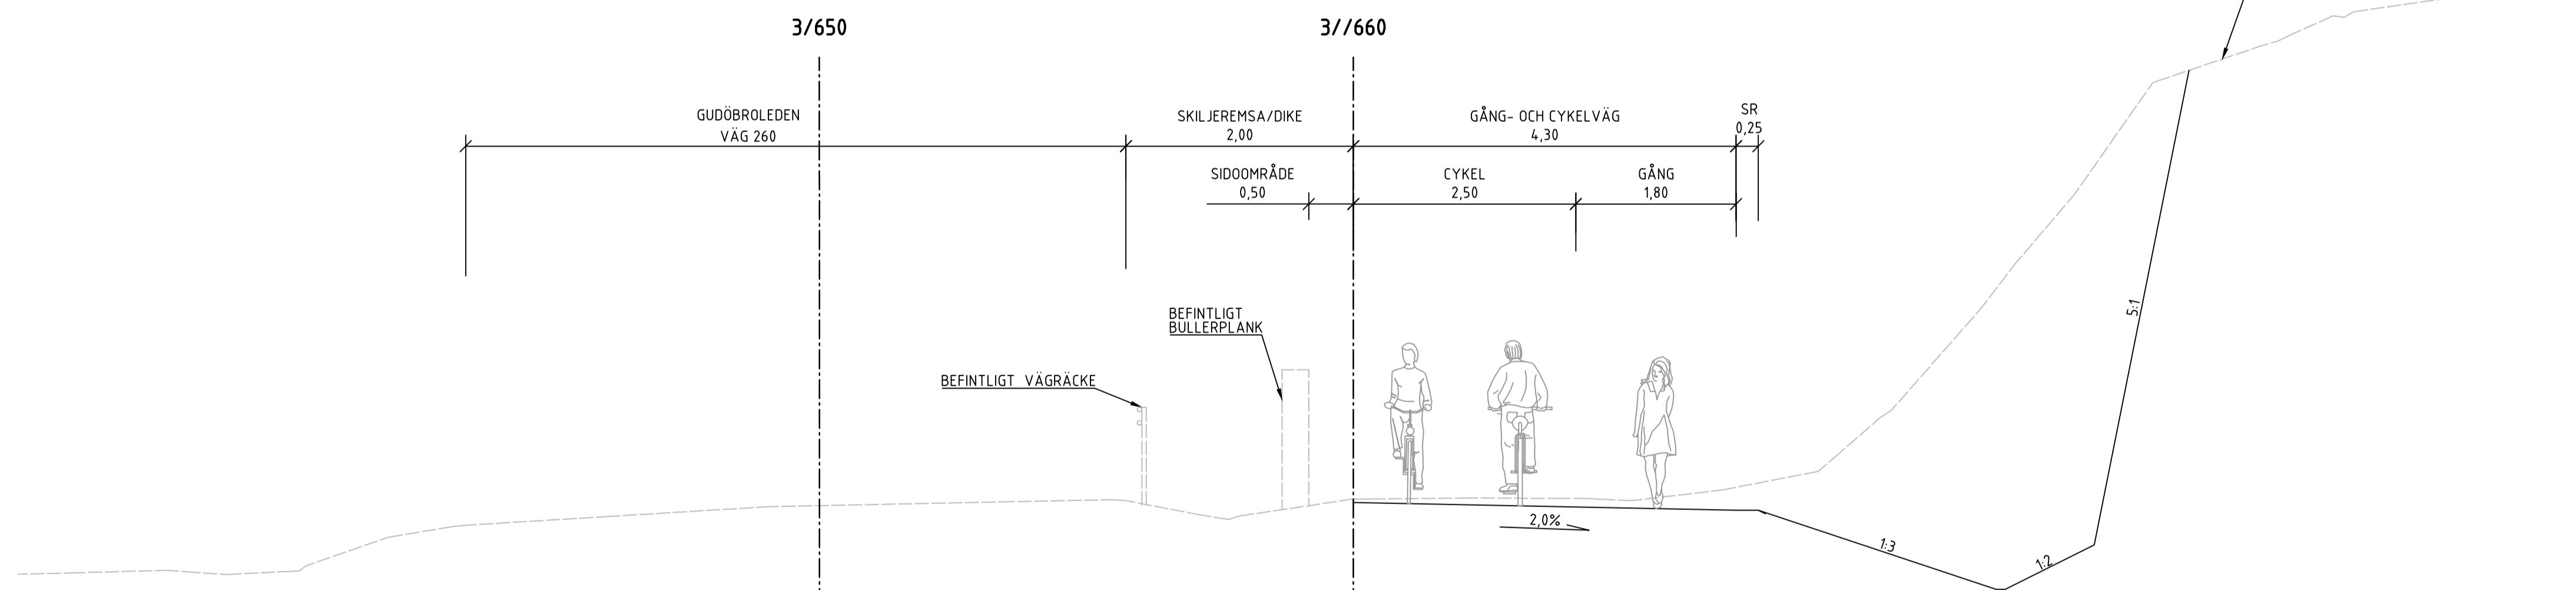

ANMÄRKNINGAR

LÅNGDMÄTNINGEN FÖLJER GATANS
SEKTIONERING

VÄGPLAN

GRANSKNINGSSTATUS / SYFTE
FÖR GRANSKNING

HANDLINGSTYP
SAMRÅDSHANDLING

DATUM
2024-02-09

LEVERANS / ÄNDRINGS-PM

OBJEKT
**VÄG 260, GUDÖBROLEDEN
GC-VÄG & KOLLEKTIVTRAFIKÄT**

DELOMRÅDE / BANDEL
3 VÄG 260 OCH ANSLUTANDE VÄGAR

ANLÄGGNINGSDEL
06 VÄG 260, GUDÖBROLEDEN

OBJEKTNUMMER / KM
160400

KONSTRUKTIONNUMMER

BESTÄLLARE
TRAFIKVERKET

LEVERANTÖR
AFRY

SKAPAD AV
EMIL STOIANOV

UPPDRAGSNUMMER
759342

GODKÄND AV
HENRIK BLOSFELD

AVDELNING
INFRA

RITNINGSTYP
SEKTIONS-RITNING

TEKNIKOMRÅDE / INNEHÅLL
T VÄGUTFORMNING OCH TRAFIK

BESKRIVNING
TYPSEKTIONER

SKALA
1:50

FORMAT
A1


FÖRVALTNINGSNUMMER

RITNINGNUMMER
3 06 T 04 03


BLAD

NÄSTA BLAD


BET

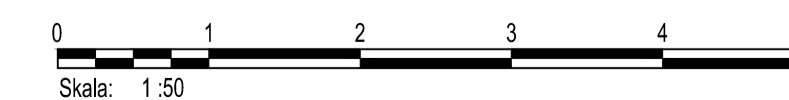

TYPSEKTION
BREDDNING AV BEFINTLIG CYKELBANA
BERGSKÄRNING MED DRÄNERINGSLEDNING

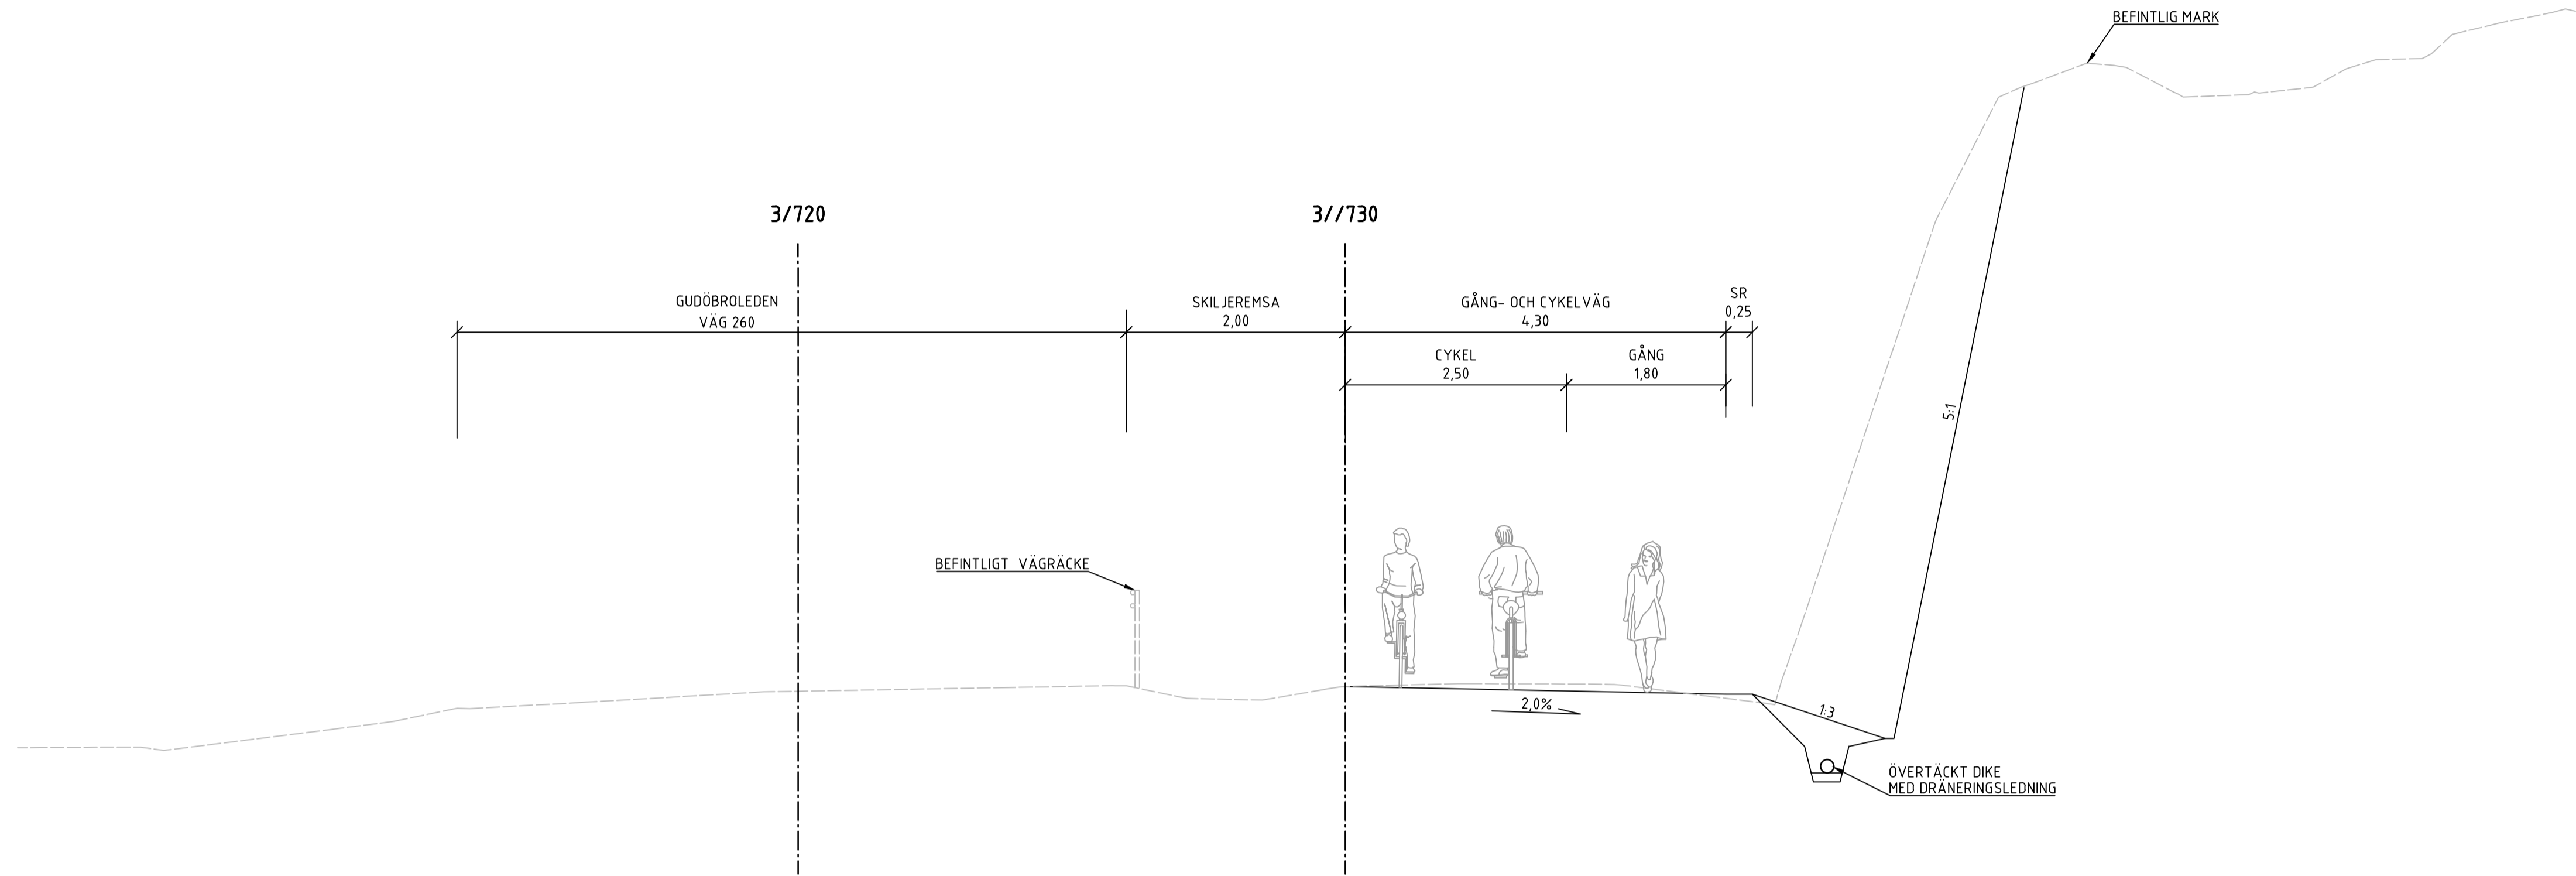

TYPSEKTION
BREDDNING AV BEFINTLIG CYKELBANA
AVVATTNING I BEFINTLIGA BRUNNAR I VÄGBANA

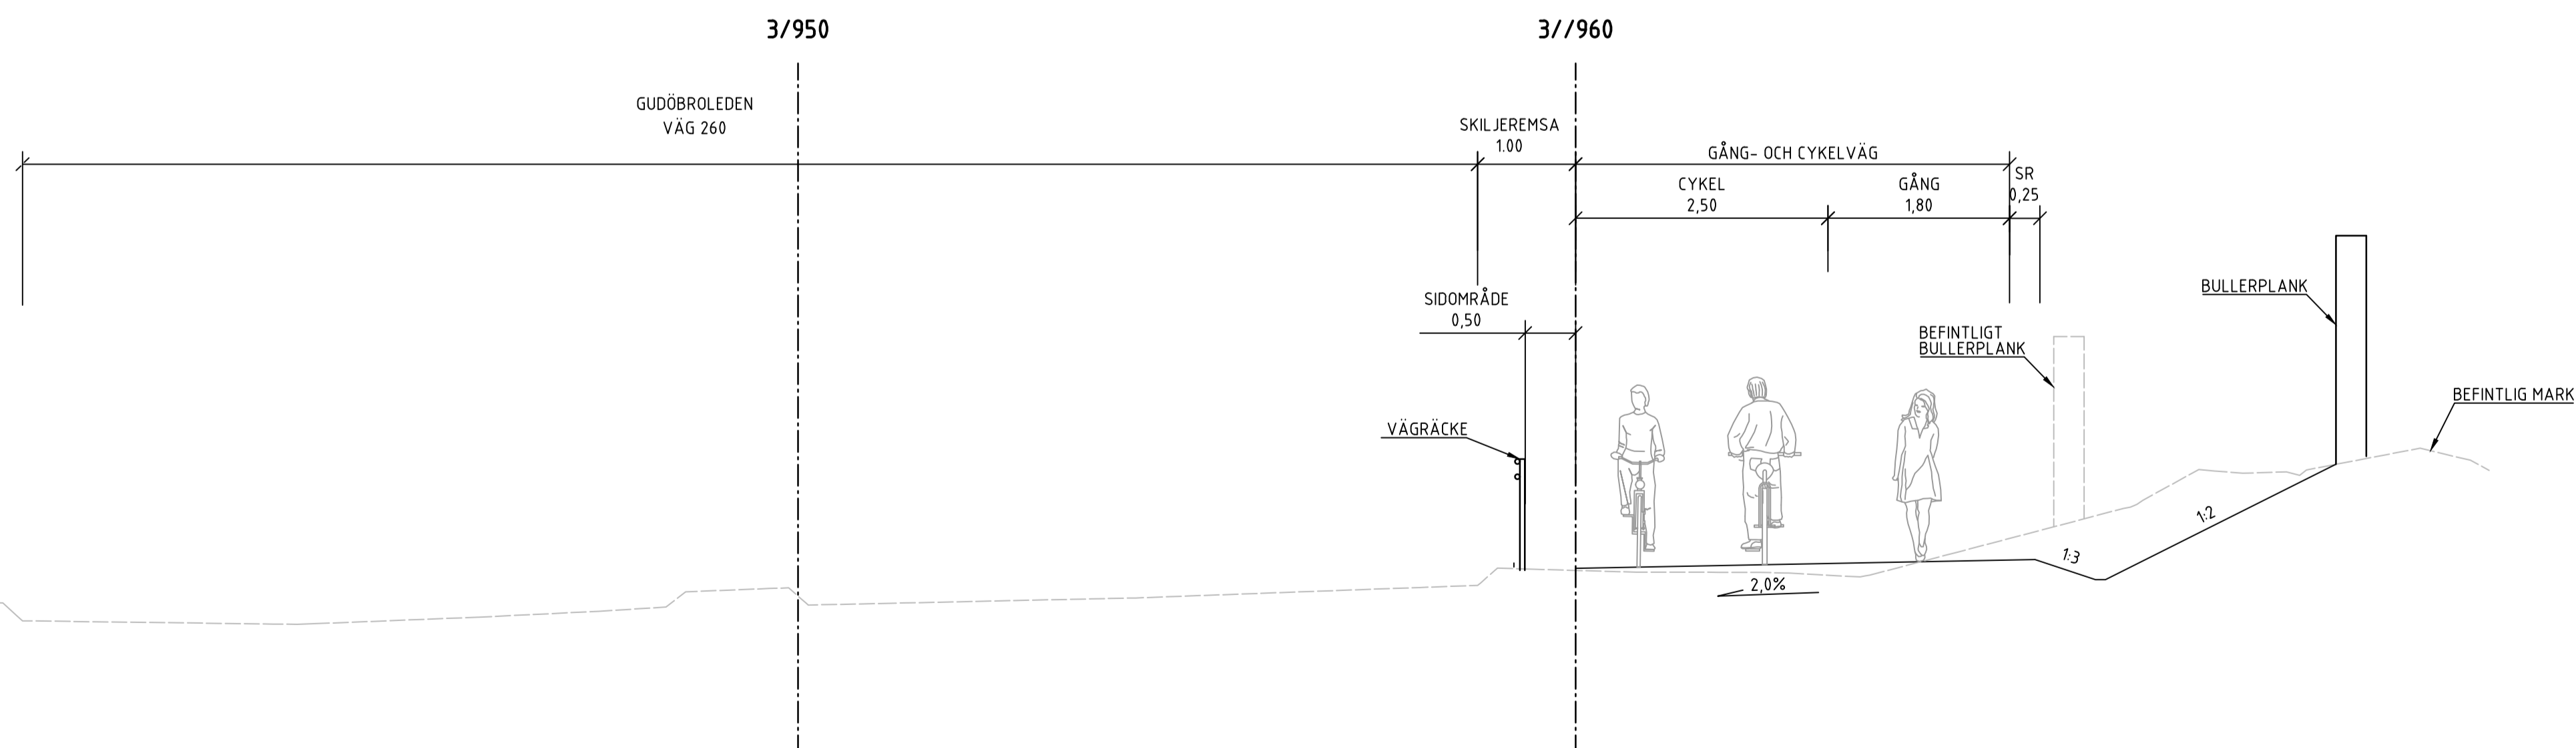

TECKENFÖRKLARING

- BEFINTLIG MARK
- NY VÄG
- - - SLÄNT/DIKE
- ⊥ KANTSTEN

ANMÄRKNINGAR

LÅNGDMÄTNINGEN FÖLJER GATANS
SEKTIONERING

VÄGPLAN

GRANSKNINGSSTATUS / SYFTE
FÖR GRANSKNING

HANDLINGSTYP
SAMRÅDSHANDLING

DATUM
2024-02-09

LEVERANS / ÄNDRINGS-PM

OBJEKT
**VÄG 260, GUDÖBROLEDEN
GC-VÄG & KOLLEKTIVTRAFIKÄT**

DELOMRÅDE / BANDEL
3 VÄG 260 OCH ANSLUTANDE VÄGAR

ANLÄGGNINGSDIAGRAM
06 VÄG 260, GUDÖBROLEDEN

OBJEKTNUMMER / KM
160400

KONSTRUKTIONNUMMER

BESTÄLLARE
TRAFIKVERKET

LEVERANTÖR
AFRY

SKAPAD AV
EMIL STOIANOV

UPPDRAGSNUMMER
759342

GODKÄND AV
HENRIK BLOSFELD

AVDELNING
INFRA

RITNINGSTYP
SEKTIONS-RITNING

TEKNIKOMRÅDE / INNEHÅLL
T VÄGUTFORMNING OCH TRAFIK

BESKRIVNING
TYPSEKTIONER

SKALA
1:50

FORMAT
A1


FÖRVALTNINGSNUMMER

RITNINGNUMMER
3 06 T 04 04

BLAD


NÄSTA BLAD

BET

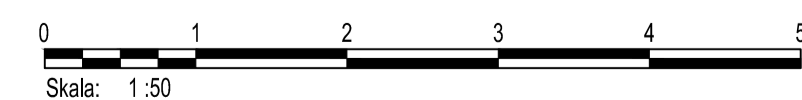


TYPSEKTION

NYTT KOLLEKTIVTRAFIKKÖRFÄLT, NORRGAENDE
BREDDNING AV BEFINTLIG GÅNG- OCH CYKELBANA PÅ ÖSTRA SIDAN
GÅNGBANA PÅ VÄSTRA SIDAN RIVS
BEFINTLIG BUSSHÅLLPLATS, GUDÖ

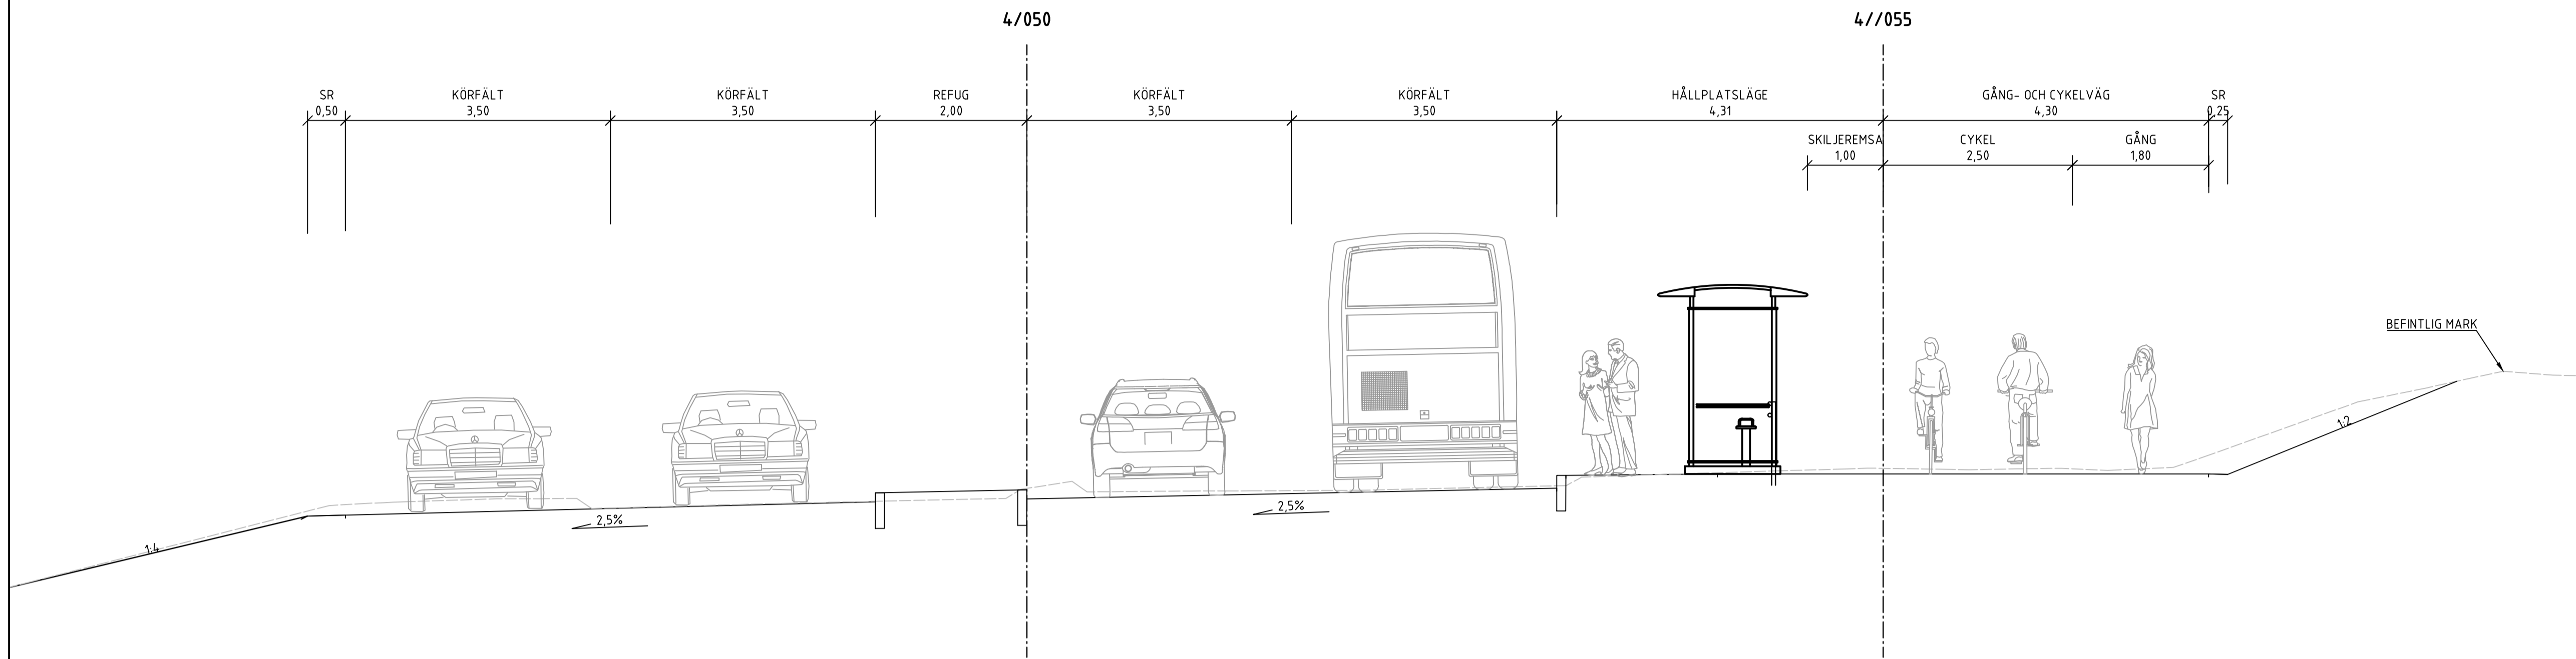

TYPSEKTION

NYTT KOLLEKTIVTRAFIKKÖRFÄLT, NORRGAENDE
NY BRO ÖVER GUDÖÅN, GÅNG- OCH CYKELBANA
GÅNGBANA PÅ VÄSTRA SIDAN RIVS

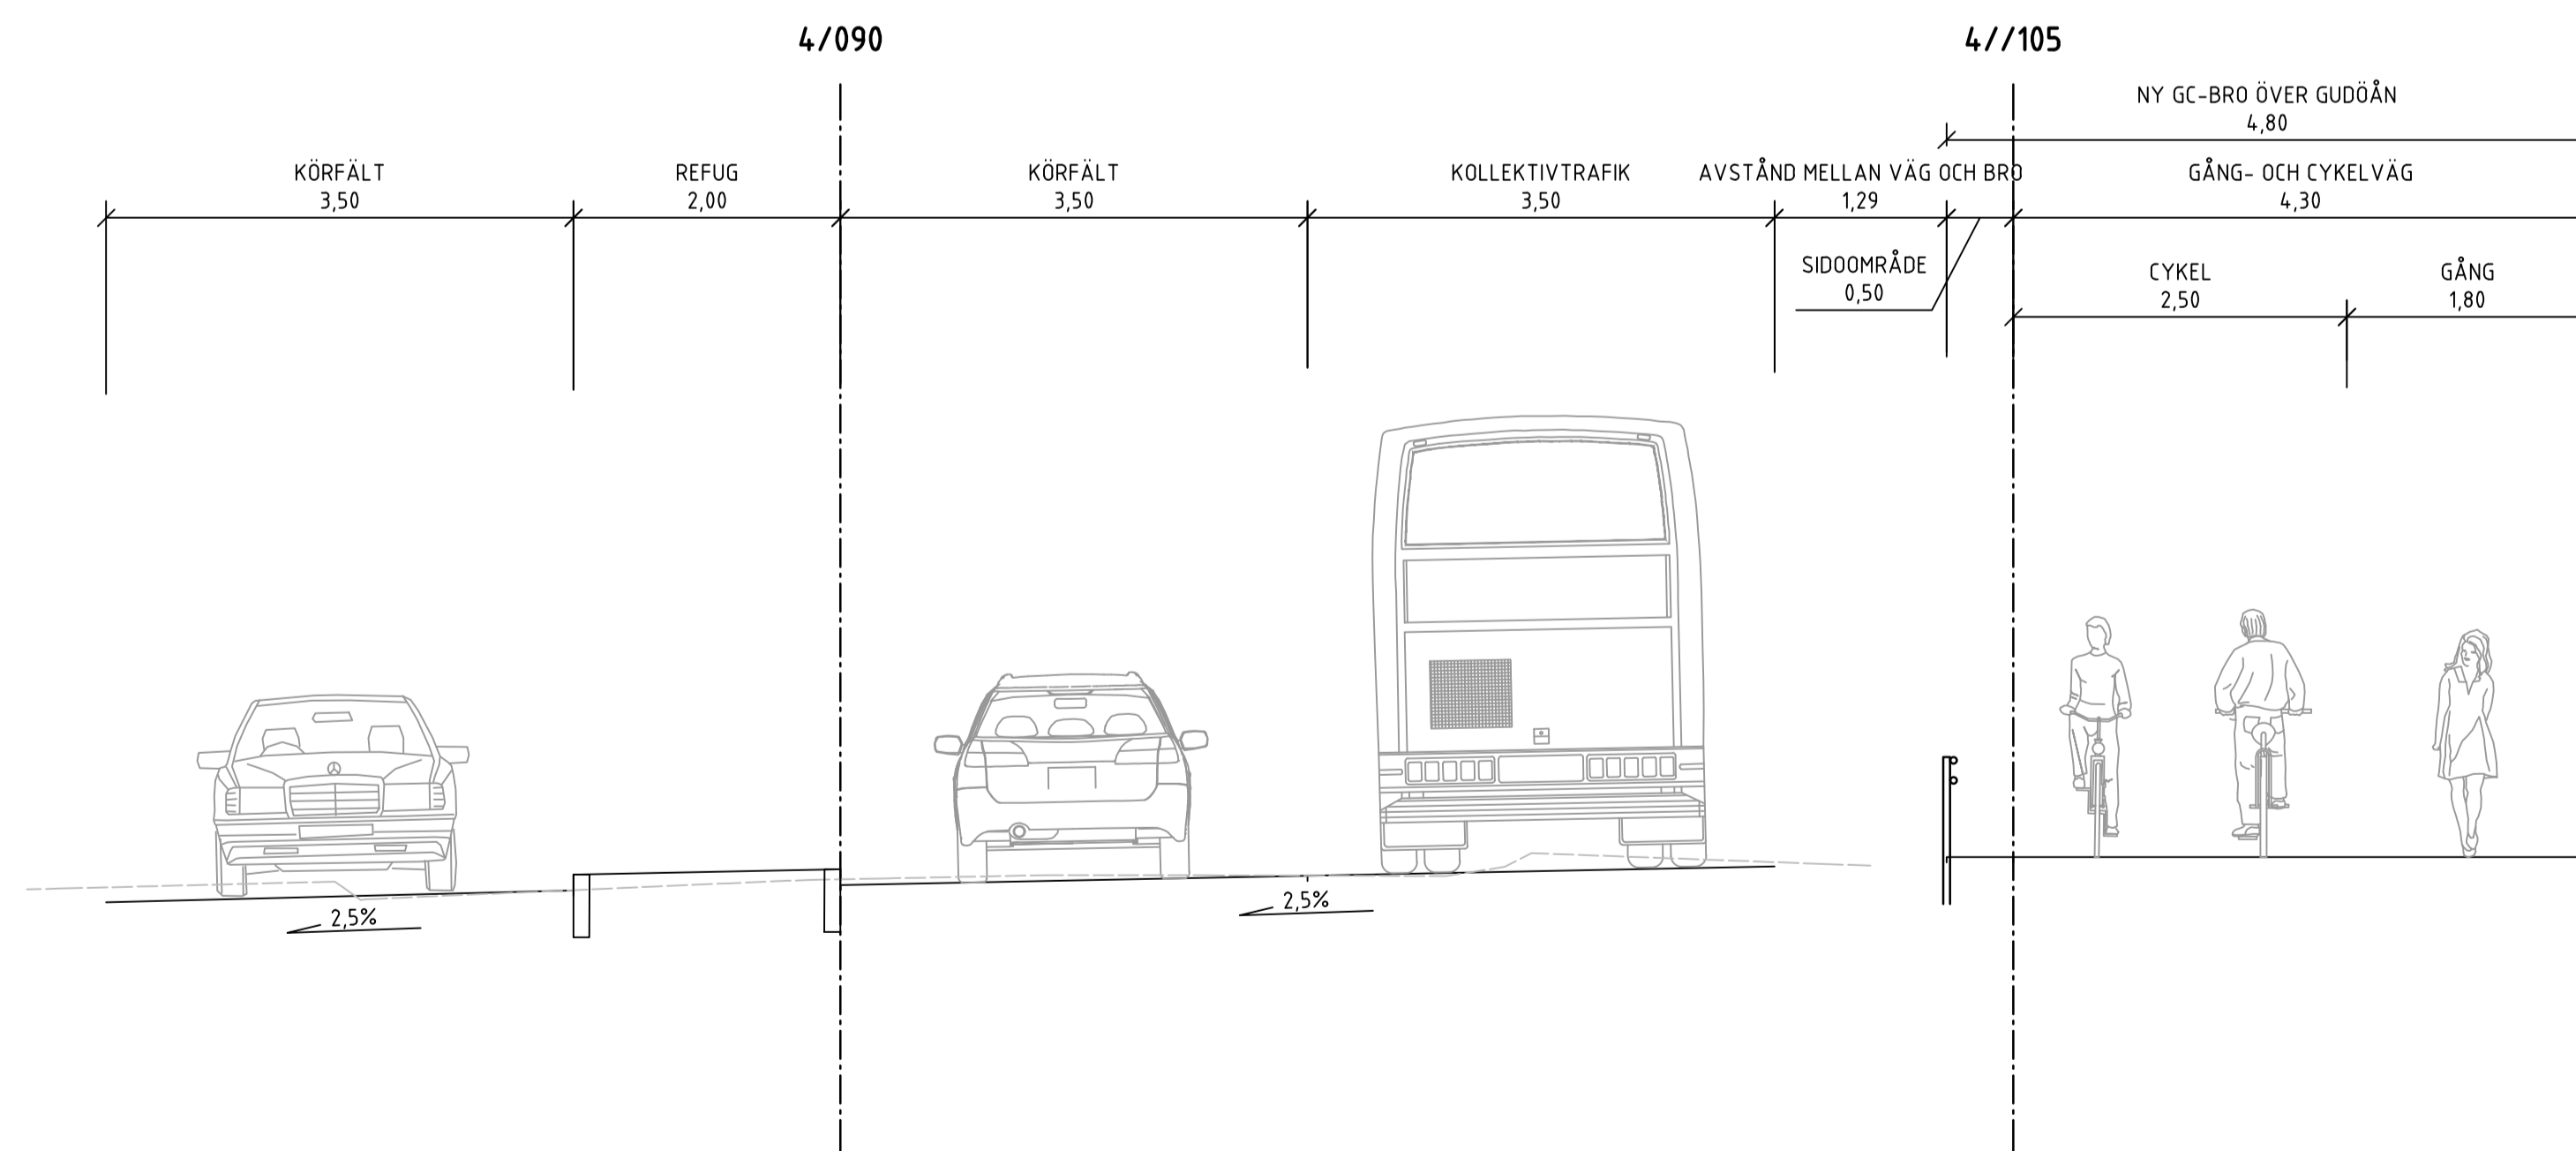

TECKENFÖRKLARING

- BEFINTLIG MARK
- NY VÄG
- - - - - SLÄNT/DIKE
- ⊥ KANTSTEN

ANMÄRKNINGAR

LÄNGDMÄTNINGEN FÖLJER GATANS SEKTIONERING

VÄGPLAN

FÖR GRANSKNING

SAMRÅDSHANDLING

DATUM: 2024-02-09

OBJEKT: VÄG 260, GUDÖBROLEDEN

GC-VÄG & KOLLEKTIVTRAFIKÄT

DELOMRÅDE / BANDEL: 3 VÄG 260 OCH ANSLUTANDE VÄGAR

ANLÄGGNINGSDIAGONAL: 06 VÄG 260, GUDÖBROLEDEN

OBJEKTNUMMER / KM: 160400

BESTÄLLARE: TRAFIKVERKET

LEVERANTÖR: AFRY

SKAPAD AV: EMIL STOIANOV

GODKÄND AV: HENRIK BLOSFELD

RITNINGSTYP: SEKTIONS-RITNING

TEKNIKOMRÅDE / INNEHÅLL: T VÄGUTFORMNING OCH TRAFIK

BESKRIVNING: TYPSEKTIONER

SKALA: 1:50


FORMAT: A1

RITNINGNUMMER: 3 06 T 04 05

FÖRVALTNINGSNUMMER: 759342


AVDELNING: INFRA

BLAD: NÄSTA BLAD: BET

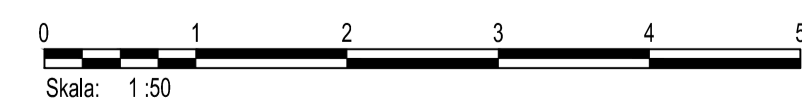


TYPSEKTION

NYTT KOLLEKTIVTRAFIKKÖRFÄLT, NORRGÅENDE
BREDDNING AV BEFINTLIG GÅNG- OCH CYKELBANA PÅ ÖSTRA SIDAN
GÅNG- OCH CYKELBANA AVVATTNAS I NYTT DIKE
GÅNGBANA PÅ VÄSTRA SIDAN RIVS

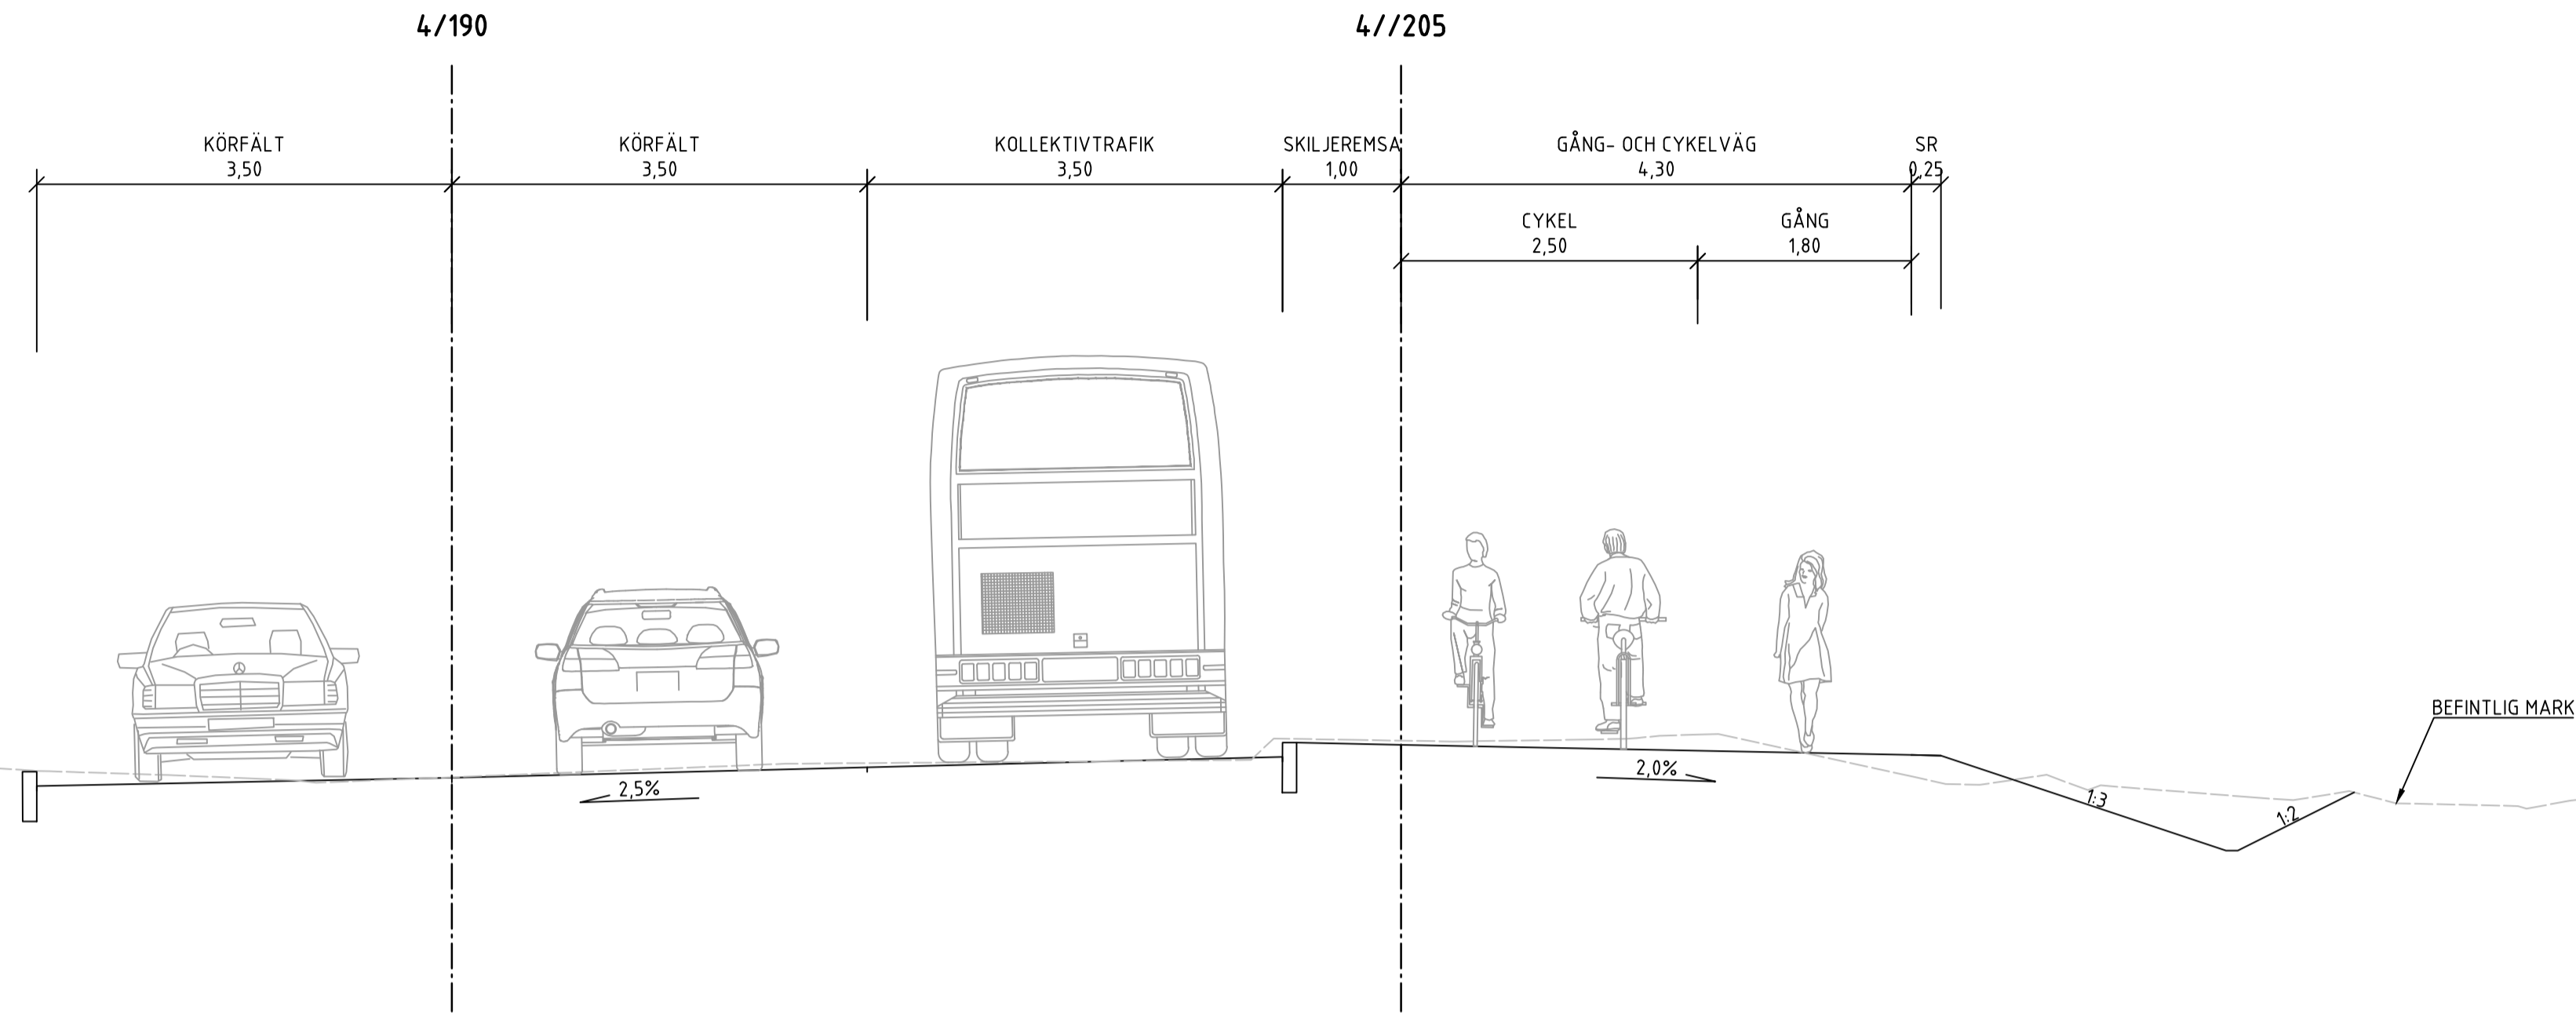

TYPSEKTION

NYTT KOLLEKTIVTRAFIKKÖRFÄLT, NORRGÅENDE
BREDDNING AV BEFINTLIG GÅNG- OCH CYKELBANA PÅ ÖSTRA SIDAN
GÅNG- OCH CYKELBANA AVVATTNAS I SLÄNT
GÅNGBANA PÅ VÄSTRA SIDAN RIVS

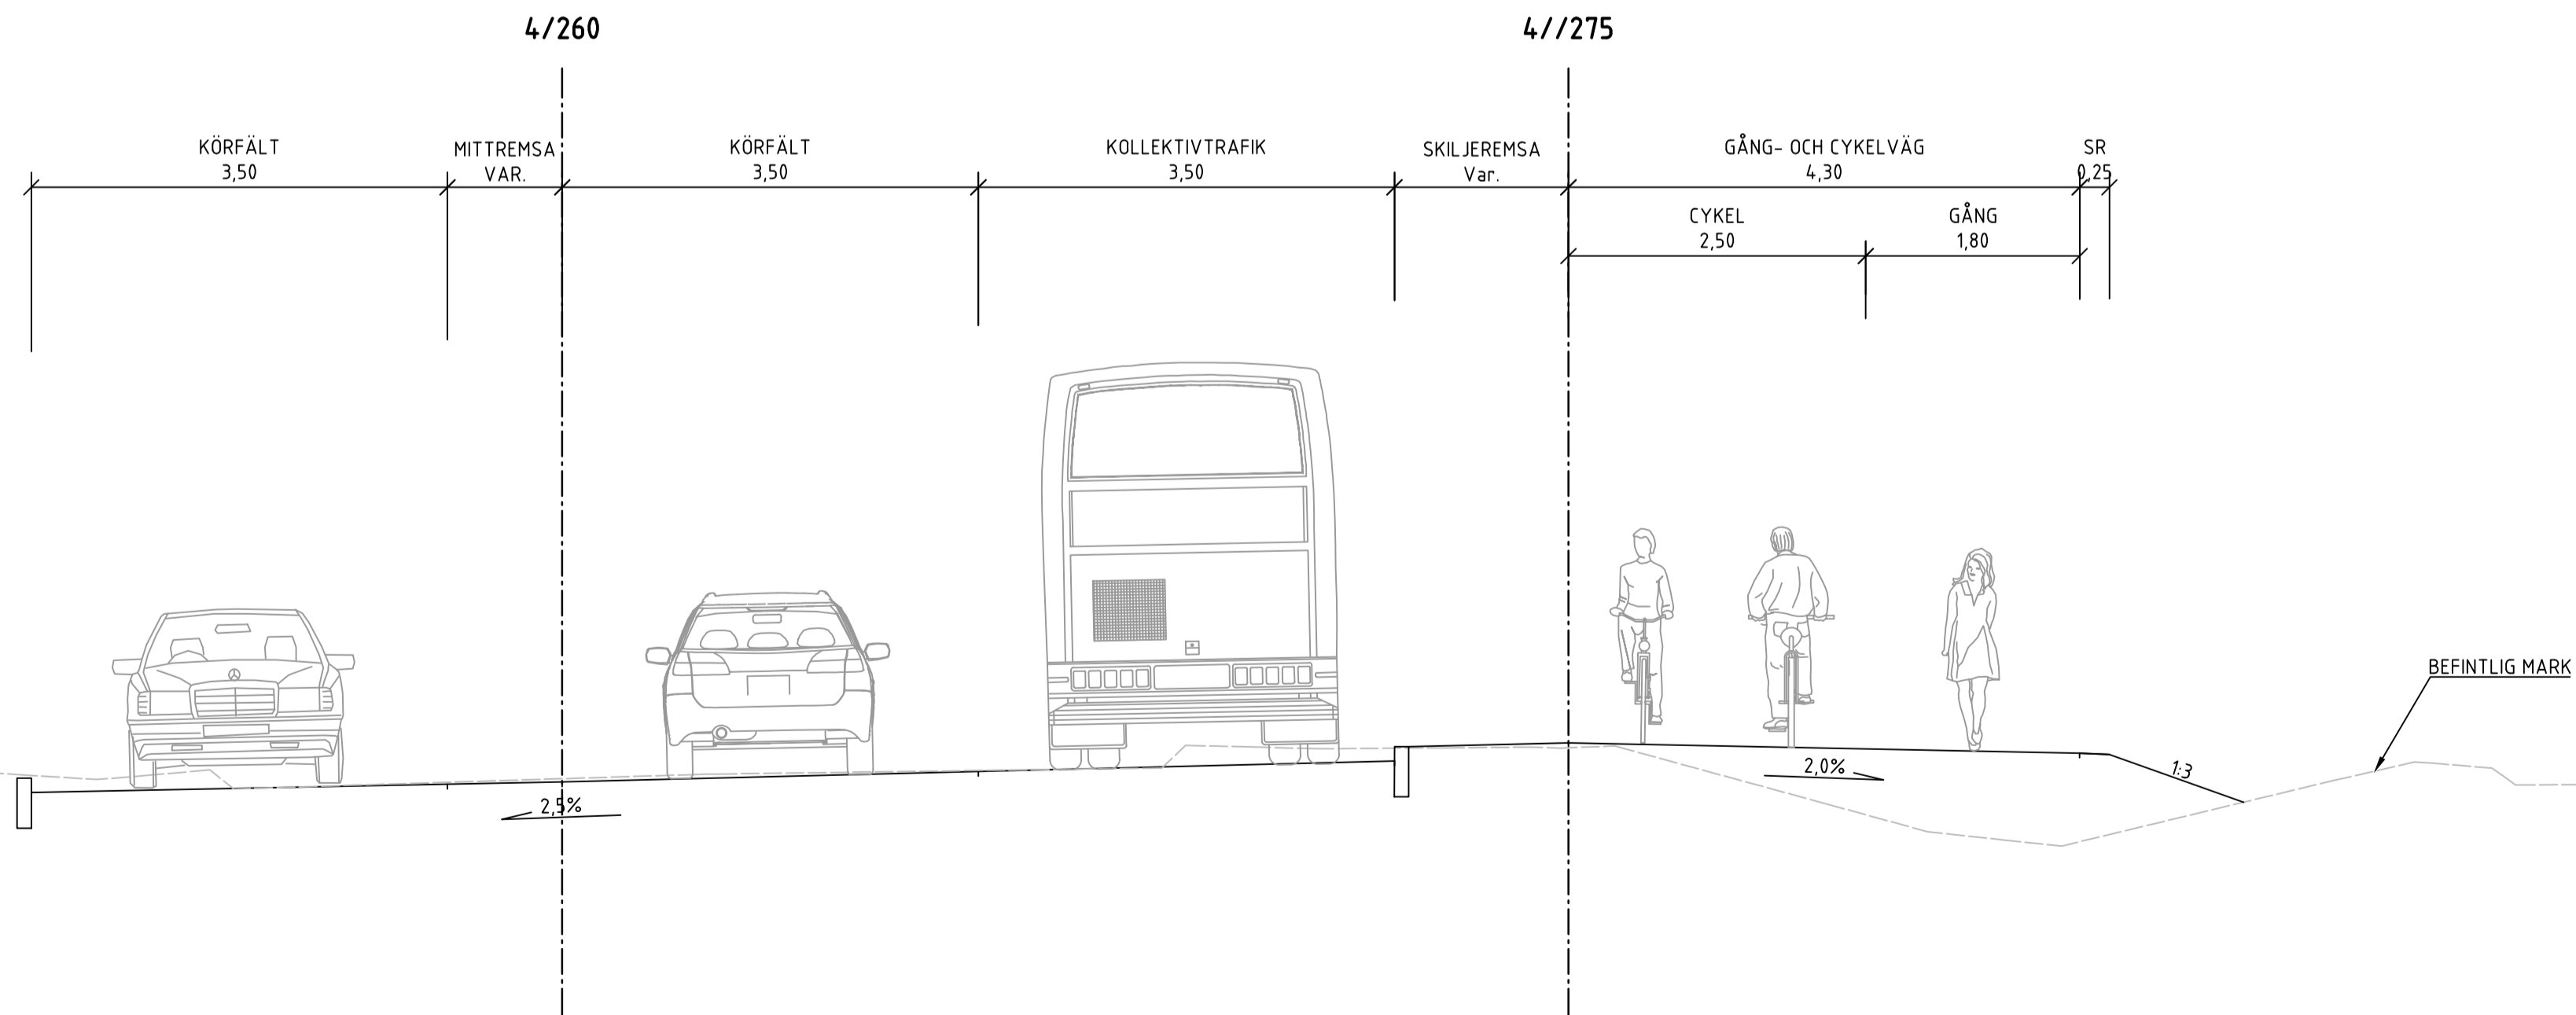

TECKENFÖRKLARING

- BEFINTLIG MARK
- NY VÄG
- SLÄNT/DIKE
- KANTSTEN

ANMÄRKNINGAR

LÄNGDMÄTNINGEN FÖLJER GATANS SEKTIONERING

TYP AV PLAN VÄGPLAN

GRANSKNINGSSTATUS / SYFTE FÖR GRANSKNING

HANDLINGSTYP SAMRÅDSHANDLING

DATUM 2024-02-09 LEVERANS / ÄNDRINGS-PM

OBJEKT VÄG 260, GUDÖBROLEDEN

DELOMRÅDE / BANDEL GC-VÄG & KOLLEKTIVTRAFIKÄTG

ANLÄGGNINGSDIAGRAM 3 VÄG 260 OCH ANSLUTANDE VÄGAR

ANLÄGGNINGSDIAGRAM 06 VÄG 260, GUDÖBROLEDEN

OBJEKTNUMMER / KM 160400

BESTÄLLARE TRAFIKVERKET

LEVERANTÖR AFRY

SKAPAD AV EMIL STOIANOV UPPDRAGSNUMMER 759342

GODKÄND AV HENRIK BLOSFELD AVDELNING INFRA

RITNINGSTYP SEKTIONS-RITNING

TEKNIKOMRÅDE / INNEHÅLL T VÄGUTFORMNING OCH TRAFIK

BESKRIVNING TYPSEKTIONER

SKALA 1:50

FORMAT A1 FÖRVALTNINGSNUMMER

RITNINGNUMMER 3 06 T 04 06

BLAD NÄSTA BLAD BET





FILE: 2024-02-08 15:16 X:\1-PRJUS\SET\62834 - VENDELSÖSTRÅKET GC-VÄG OCH KOLLEKTIVTRAFIKÄTG\GÅRDER VÄG 260\930393002_CAD1\VP\TRITID\REF\06T1048.DWG - EMIL STOIANOV

XPREF: MODEL\1\3076595 MODEL\1\306642

TYPSEKTION

NYTT KOLLEKTIVTRAFIKKÖRFÄLT, NORRGÅENDE
 NY BRO MELLAN GUDÖBROLEDEN OCH ÖNSKEGÅNGEN, GÅNG- OCH CYKELBANA
 GÅNGBANA PÅ VÄSTRA SIDAN RIVS

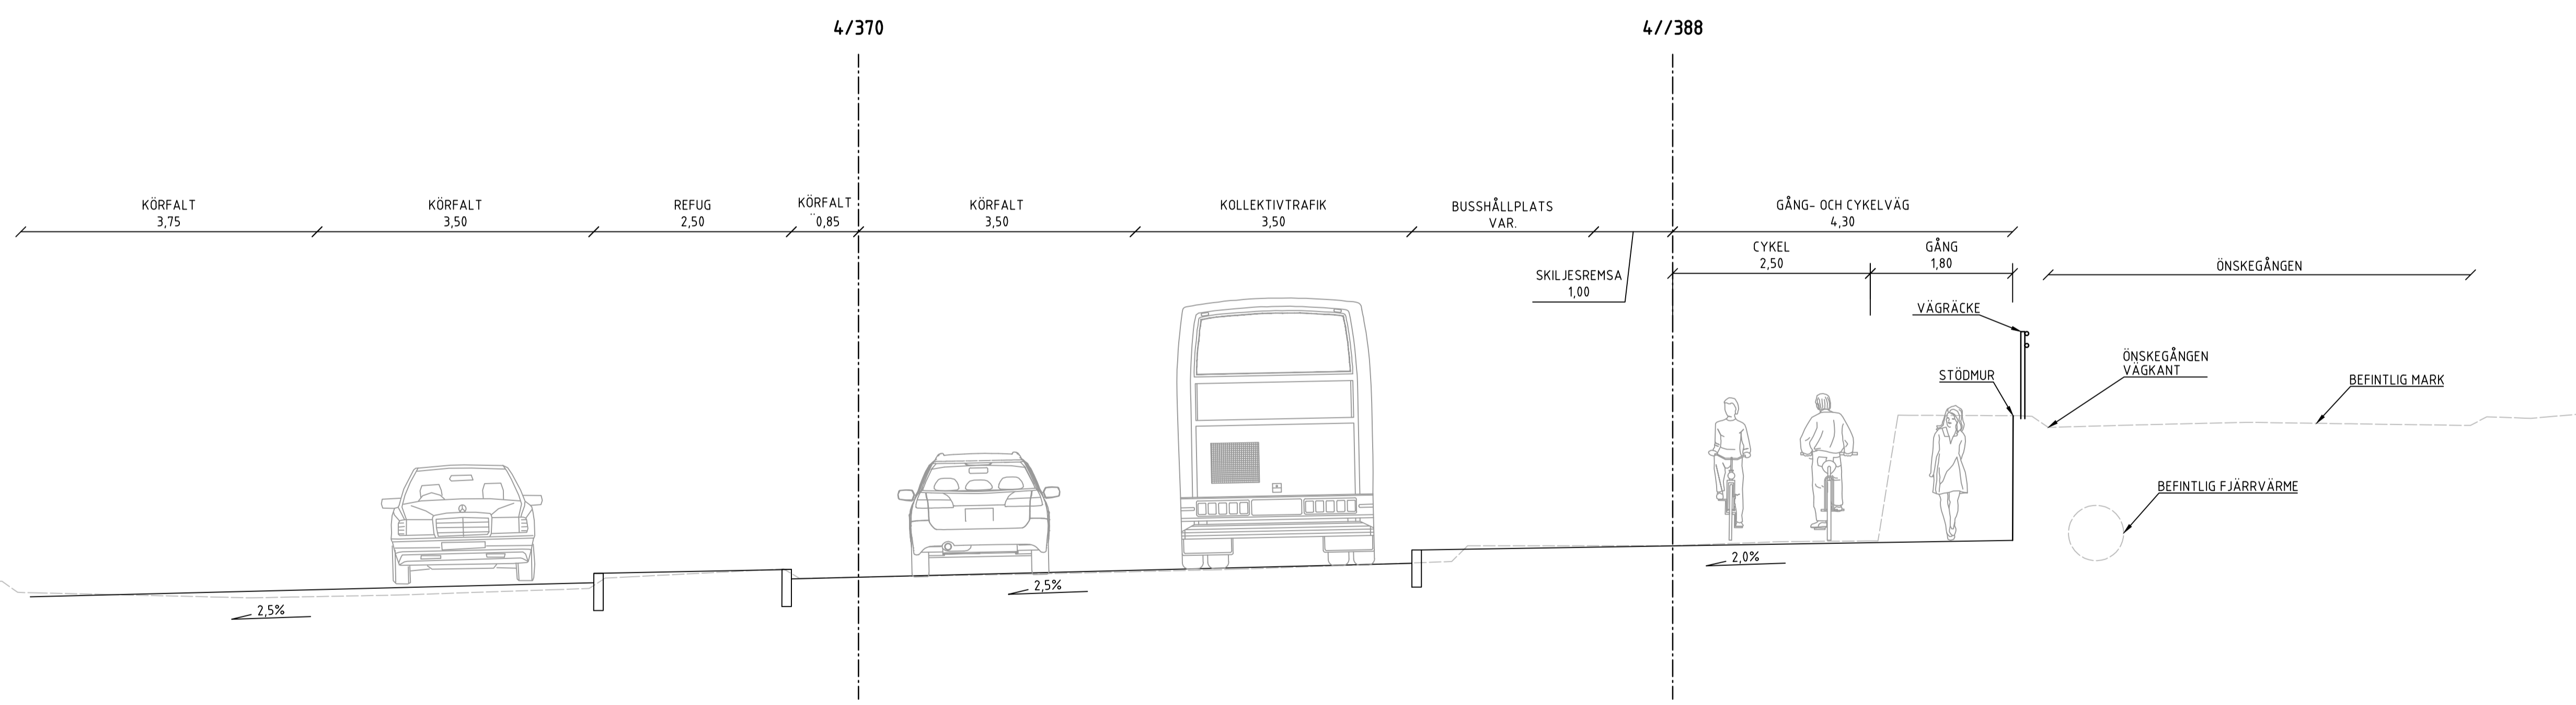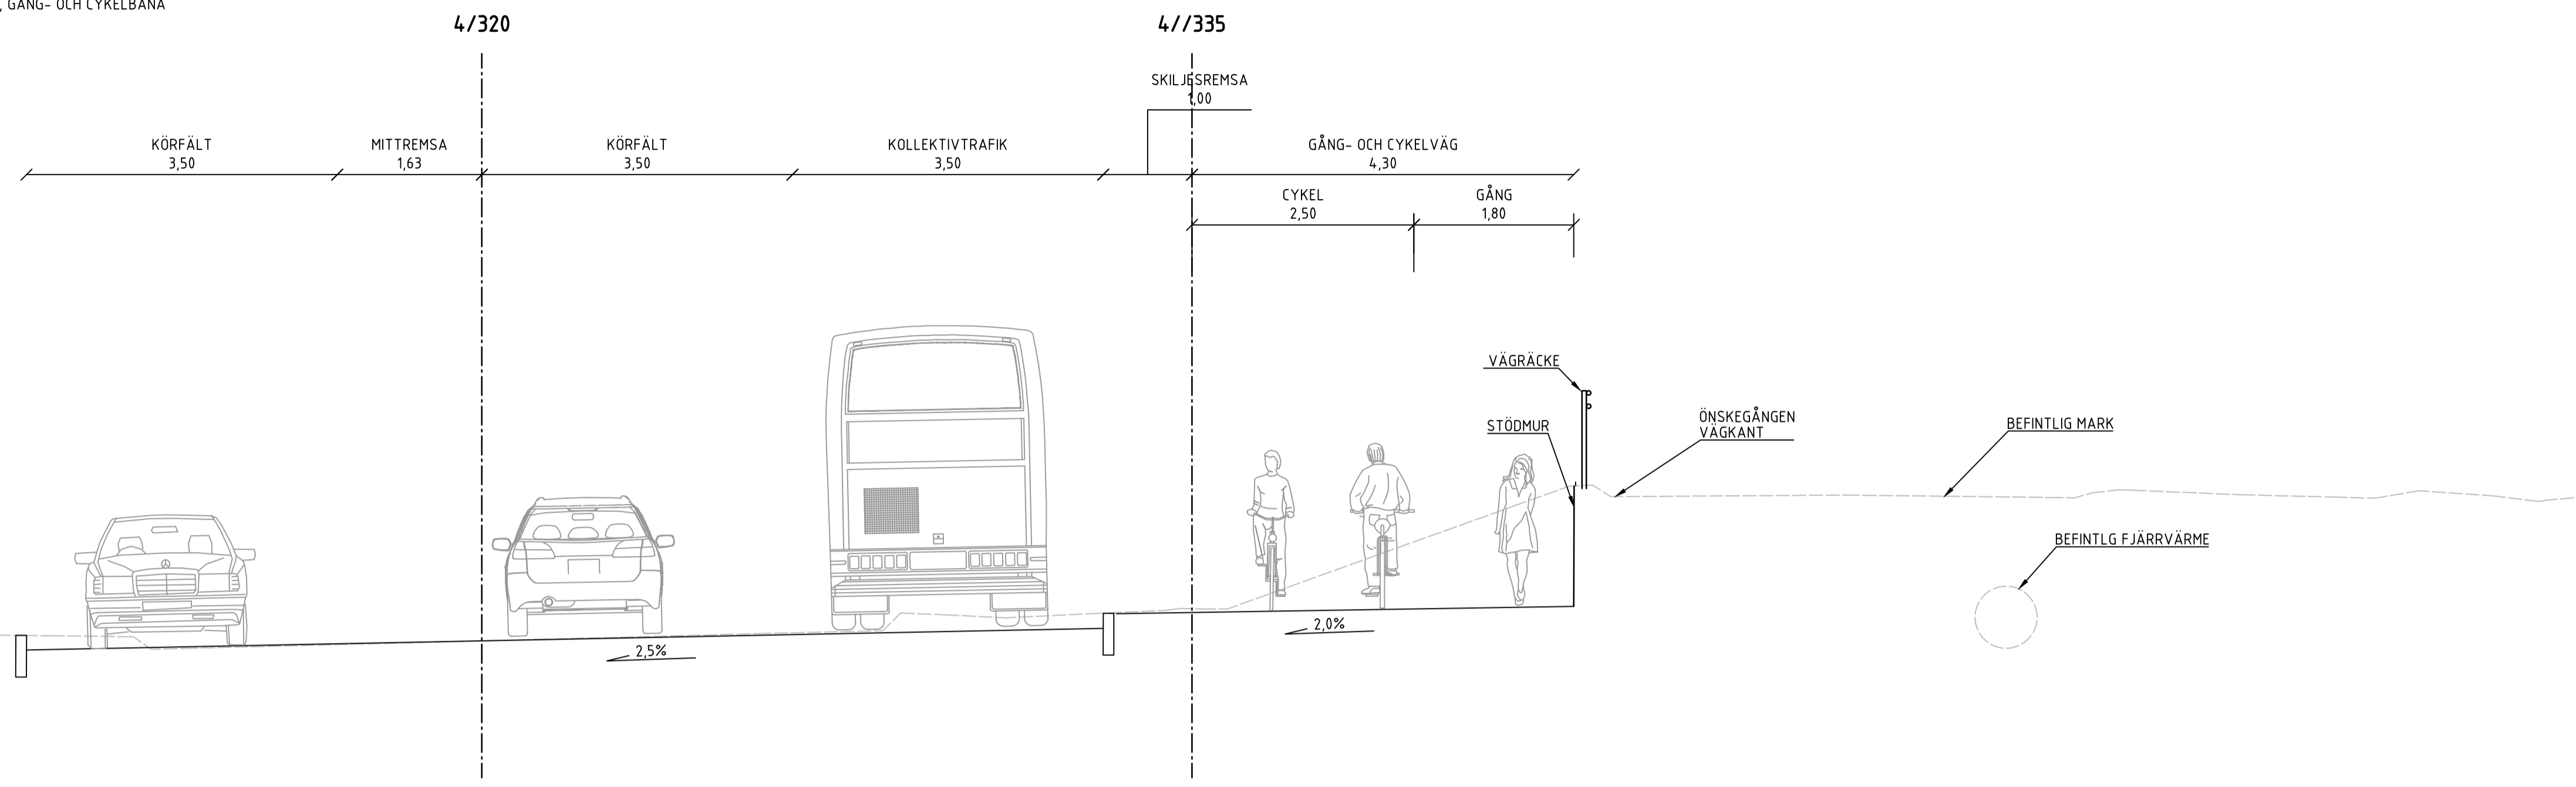

TECKENFÖRKLARING

- BEFINTLIG MARK
- NY VÄG
- - - SLÄNT/DIKE
- ⊥ KANTSTEN

ANMÄRKNINGAR

LÄNGDMÄTNINGEN FÖLJER GATANS SEKTIONERING

TYP AV PLAN **VÄGPLAN**

GRANSKNINGSSTATUS / SYFTE
FÖR GRANSKNING

HANDLINGSTYP
SAMRÅDSHANDLING

DATUM 2024-02-09 LEVERANS / ÄNDRINGS-PM

OBJEKT
**VÄG 260, GUDÖBROLEDEN
 GC-VÄG & KOLLEKTIVTRAFIKÄT**

DELOMRÅDE / BANDEL
3 VÄG 260 OCH ANSLUTANDE VÄGAR

ANLÄGGNINGSDDEL
06 VÄG 260, GUDÖBROLEDEN

OBJEKTNUMMER / KM 160400 KONSTRUKTIONNUMMER

BESTÄLLARE LEVERANTÖR

TRAFIKVERKET **AFRY**

SKAPAD AV UPPDRAGSNUMMER
EMIL STOIANOV 759342

GODKÄND AV AVDELNING
HENRIK BLOSFELD INFRA


RITNINGSTYP
SEKTIONS-RITNING

TEKNIKOMRÅDE / INNEHÅLL
T VÄGUTFORMNING OCH TRAFIK

BESKRIVNING
TYPSEKTIONER

SKALA 1:50 FORMAT A1 FÖRVALTNINGSNUMMER

RITNINGNUMMER 3 06 T 04 07 BLAD NÄSTA BLAD BET

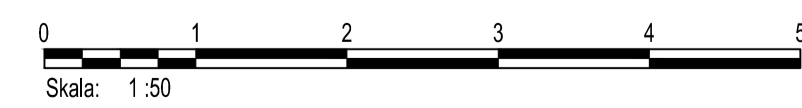


PLO: 2024-02-08 15:16 X:\1-PRUJS\SE\16284 - VENDELÖSTRÅKET GC-VÄG OCH KOLLEKTIVTRAFIKÄT GÅRDER VÄG 260 93039302_CAD1 (VP)TRITID\F06T0407.DWG EMIL STOIANOV

XREF: MODEL\16284\06\0407_09.dwg
 MODEL\16284\06\0407_09.dwg

TYPSEKTION

NYTT KOLLEKTIVTRAFIKKÖRFÄLT, NORRGÄNDE
BREDDNING AV BEFINTLIG GÅNG- OCH CYKELBANA PÅ ÖSTRA SIDAN
STÖDMUR MOT ÖNSKEGÅNGEN FLYTTAS BAKÅT
BUSSHÅLLPLATS SOFIEBERG BYGGS OM

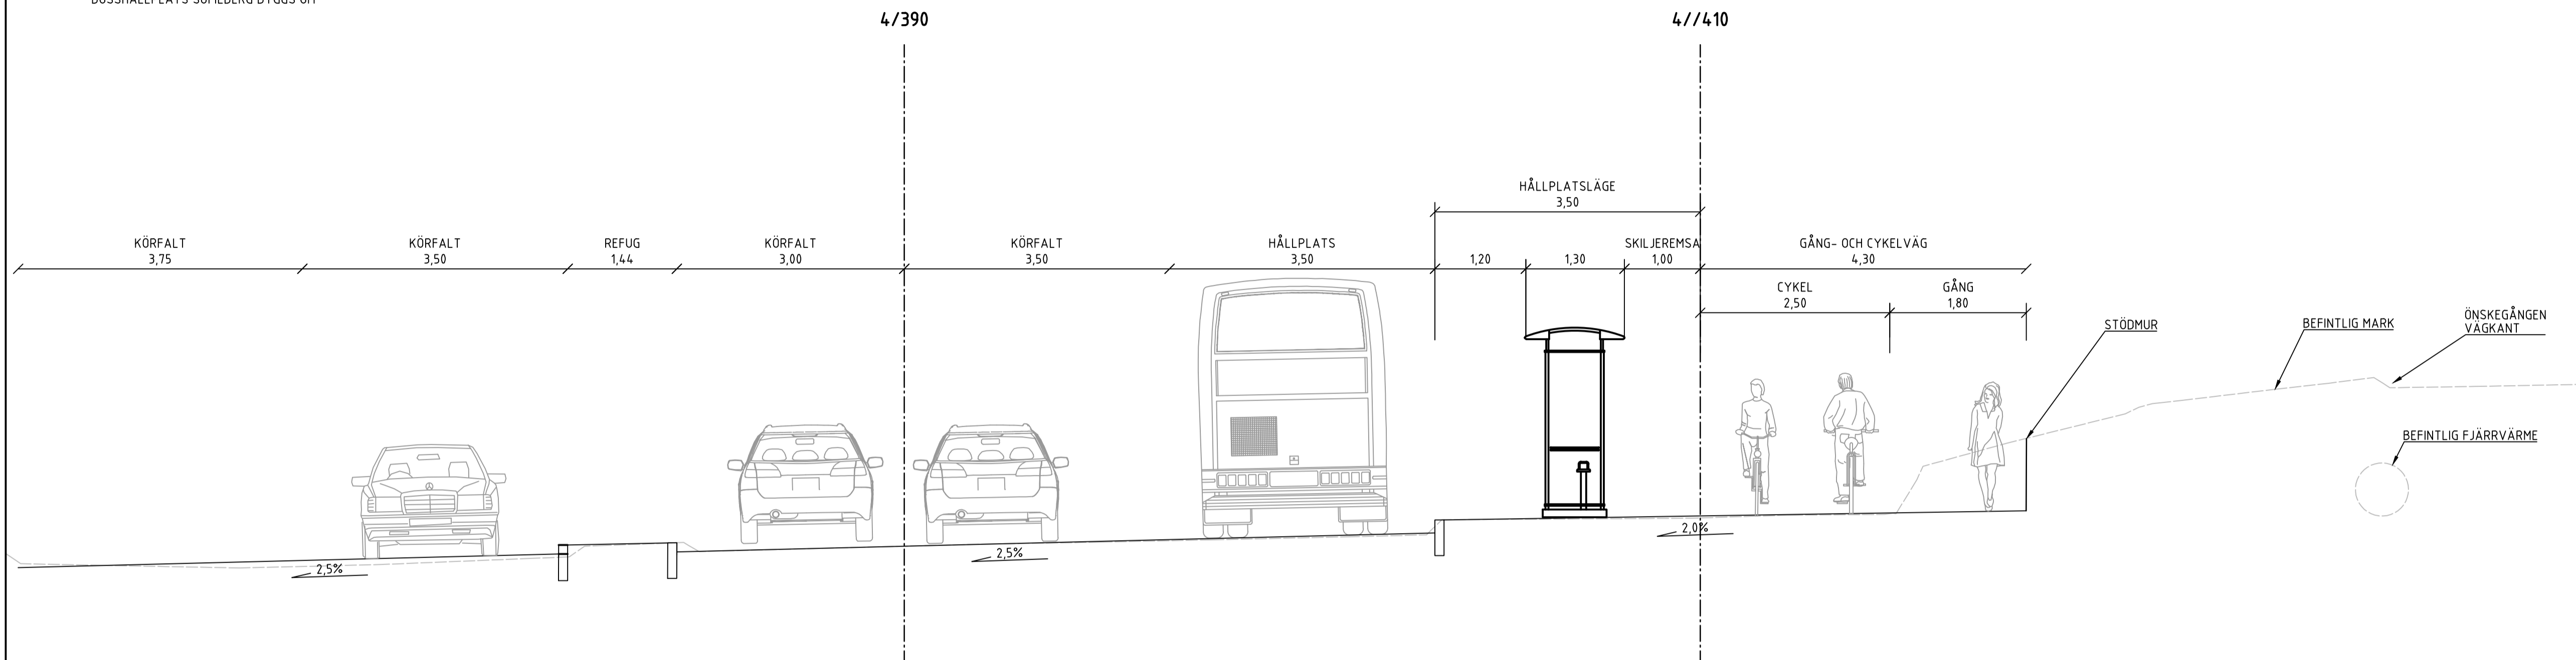

TECKENFÖRKLARING

- BEFINTLIG MARK
- NY VÄG
- SLÄNT/DIKE
- ⊥ KANTSTEN

ANMÄRKNINGAR

LÅNGDMÄTNINGEN FÖLJER GATANS SEKTIONERING

TYP AV PLAN **VÄGPLAN**

GRANSKNINGSSTATUS / SYFTE **FÖR GRANSKNING**

HANDLINGSTYP **SAMRÅDSHANDLING**

DATUM **2024-02-09** LEVERANS / ÄNDRINGS-PM

OBJEKT **VÄG 260, GUDÖBROLEDEN GC-VÄG & KOLLEKTIVTRAFIKÄTG**

DELOMRÅDE / BANDEL **3 VÄG 260 OCH ANSLUTANDE VÄGAR**

ANLÄGGNINGSDEL **06 VÄG 260, GUDÖBROLEDEN**

OBJEKTNUMMER / KM **160400** KONSTRUKTIONNUMMER

BESTÄLLARE **TRAFIKVERKET** LEVERANTÖR **AFRY**

SKAPAD AV **EMIL STOIANOV** UPPDRAGSNUMMER **759342**

GODKÄND AV **HENRIK BLOSFELD** AVDELNING **INFRA**


RITNINGSTYP **SEKTIONS-RITNING**

TEKNIKOMRÅDE / INNEHÅLL **T VÄGUTFORMNING OCH TRAFIK**

BESKRIVNING **TYPSEKTIONER**

SKALA **1:50** FORMAT **A1** FÖRVALTNINGSNUMMER

RITNINGNUMMER **3 06 T 04 08** BLAD NÄSTA BLAD BET

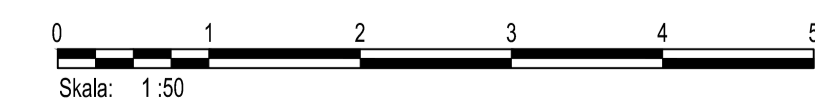

TYPSEKTION
BREDDNING AV BEFINTLIG GÅNG- OCH CYKELBANA
GÅNG OCH CYKELBANA AVVATTNAS MOT SLÄNT

5/590

5//593

GUDÖBROLEDEN
VÄG 260

SKILJEREMSA
1,00


GÅNG- OCH CYKELVÄG
4,30

SR
0,25

CYKEL
2,50

GÅNG
1,80

VÄGRÄCKE

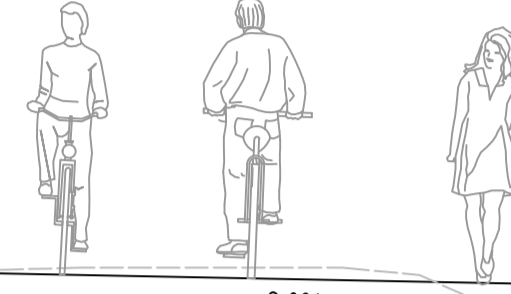

BEFINTLIG MARK

TYPSEKTION
BREDDNING AV BEFINTLIG GÅNG- OCH CYKELBANA
BREDDNING AV BRO ÖVER LOKAL GÅNG- OCH CYKELBANA

5/625

5//630

GUDÖBROLEDEN
VÄG 260


SKILJEREMSA
1,00

GÅNG- OCH CYKELVÄG
4,30

CYKEL
2,50

GÅNG
1,80

VÄGRÄCKE

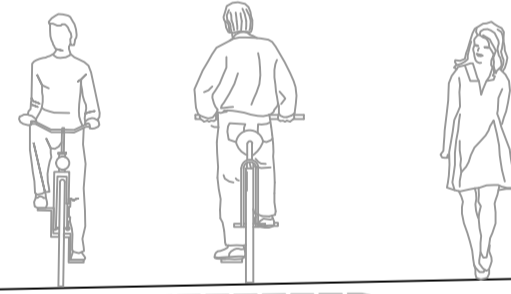

BEFINTLIG MARK
GÅNG- OCH CYKELBANA

TECKENFÖRKLARING

- BEFINTLIG MARK
- NY VÄG
- SLÄNT/DIKE
- KANTSTEN

ANMÄRKNINGAR

LÅNGDMÄTNINGEN FÖLJER GATANS
SEKTIONERING

VÄGPLAN

GRANSKNINGSSTATUS / SYFTE
FÖR GRANSKNING

HANDLINGSTYP
SAMRÅDSHANDLING

DATUM
2024-02-09

LEVERANS / ÄNDRINGS-PM

OBJEKT
**VÄG 260, GUDÖBROLEDEN
GC-VÄG & KOLLEKTIVTRAFIKÄT**

DELOMRÅDE / BANDEL
3 VÄG 260 OCH ANSLUTANDE VÄGAR

ANLÄGGNINGSDEL
06 VÄG 260, GUDÖBROLEDEN

OBJEKTNUMMER / KM
160400

KONSTRUKTIONSNUMMER

BESTÄLLARE
TRAFIKVERKET

LEVERANTÖR
AFRY

SKAPAD AV
EMIL STOIANOV

UPPDRAGSNUMMER
759342

GODKÄND AV
HENRIK BLOSFELD

AVDELNING
INFRA

RITNINGSTYP
SEKTIONS-RITNING

TEKNIKOMRÅDE / INNEHÅLL
T VÄGUTFORMNING OCH TRAFIK

BESKRIVNING
TYPSEKTIONER


SKALA
1:50

FORMAT
A1

FÖRVALTNINGSNUMMER

RITNINGSNUMMER
3 06 T 04 09

BLAD
NÄSTA BLAD
BET

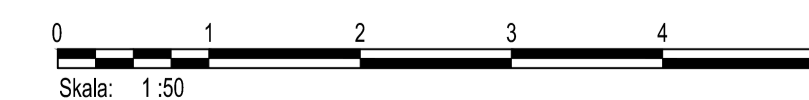

TYPSEKTION

BREDDNING AV BEFINTLIG GÅNG- OCH CYKELBANA
BEFINTLIG BUSSHÅLLPLATS, TROLLBÄCKEN C

5//680

GUDÖBROLEDEN
VÄG 260

5//685

HÅLLPLATSLÄGE
5,00

GÅNG- OCH CYKELVÄG
4,30

SR
0,25

SKILJEREMSA
1,00

CYKEL
2,50

GÅNG
1,80

BEFINTLIG MARK

2,0%

TECKENFÖRKLARING

- BEFINTLIG MARK
- NY VÄG
- SLÄNT/DIKE
- KANTSTEN

TYPSEKTION

BREDDNING AV BEFINTLIG GÅNG- OCH CYKELBANA
STÖDMUR MOT VRETVÄGEN
NY TRÄDRAD MELLAN GÅNG- OCH CYKELBANA OCH GUDÖBROLEDEN

5//850

GUDÖBROLEDEN
VÄG 260

5//890

GÅNG- OCH CYKELVÄG
4,30

VRETVÄGEN

SR
0,25

GRÖNYTA
2,00

SR
0,25

CYKEL
2,50

GÅNG
1,80

VÄGRÄCKE

SIDOMRÅDE
1,00

VÄGRÄCKE

STÖDMUR

BEFINTLIG MARK

2,0%

ANMÄRKNINGAR

LÄNGDMÄTNINGEN FÖLJER GATANS
SEKTIONERING

TYP AV PLAN
VÄGPLAN

GRANSKNINGSSTATUS / SYFTE
FÖR GRANSKNING

HANDLINGSTYP
SAMRÅDSHANDLING

DATUM
2024-02-09

LEVERANS / ÄNDRINGS-PM

OBJEKT
VÄG 260, GUDÖBROLEDEN

GC-VÄG & KOLLEKTIVTRAFIKÅTG

DELOMRÅDE / BANDEL
3 VÄG 260 OCH ANSLUTANDE VÄGAR

ANLÄGGNINGDEL
06 VÄG 260, GUDÖBROLEDEN

OBJEKTNUMMER / KM
160400

KONSTRUKTIONSNUMMER

BESTÄLLARE

LEVERANTÖR

TRAFIKVERKET

AFRY

SKAPAD AV
EMIL STOIANOV

UPPDRAGSNUMMER
759342

GODKÄND AV
HENRIK BLOSFELD

AVDELNING
INFRA

RITNINGSTYP
SEKTIONS-RITNING

TEKNIKOMRÅDE / INNEHÅLL
T VÄGUTFORMNING OCH TRAFIK

BESKRIVNING
TYPSEKTIONER

SKALA
1:50

FORMAT
A1



FÖRVALTNINGSNUMMER

RITNINGSNUMMER
3 06 T 04 10

BLAD

NÄSTA BLAD

BET

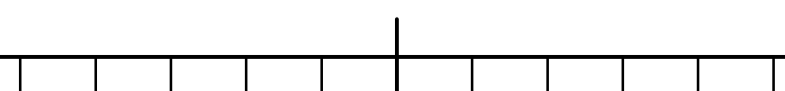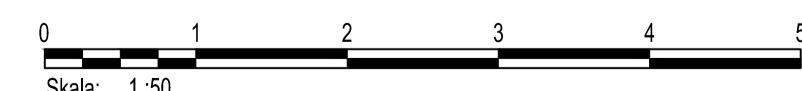

FILE: 2024-02-08 15:17 X:\1-PRUJS\SET\6284 - VENDELSÖSTRÅKET GC-VÄG OCH KOLLEKTIVTRAFIKÅTGARDER VÄG 260 93039302_CAD11 (VP)\TRITDEF\906T04.DWG - EMIL STOIANOV

XPREF: MODEL\16306596
MODEL\16306642
2024-02-07 09:47
2024-02-07 15:38

TYPSEKTION
BREDDNING AV BEFINTLIG GÅNG- OCH CYKELBANA
BEFINTLIG STÖDMUR FLYTTAS BAKÅT

6/090

GUDÖBROLEDEN
VÄG 260

6//100

SKILJEREMSA
1,00

GÅNG- OCH CYKELVÄG
4,30

CYKEL
2,50

GÅNG
1,80

VÄGRÄCKE

STÖDMUR

BEFINTLIG MARK

TYPSEKTION
BREDDNING AV BEFINTLIG GÅNG- OCH CYKELBANA
BEFINTLIG STÖDMUR FLYTTAS BAKÅT
BEFINTLIG BUSSHÅLLPLATS, JUNGFROUVÄGEN

6/200

GUDÖBROLEDEN
VÄG 260

6//225

HÅLLPLATSLÄGE
4,60

GÅNG- OCH CYKELVÄG
4,30

SKILJEREMSA
1,00

CYKEL
2,50

GÅNG
1,80

BEFINTLIG MARK

TECKENFÖRKLARING

-  BEFINTLIG MARK
-  NY VÄG
-  SLÄNT/DIKE
-  KANTSTEN

ANMÄRKNINGAR

LÄNGDMÄTNINGEN FÖLJER GATANS
SEKTIONERING

TYP AV PLAN VÄGPLAN

GRANSKNINGSSTATUS / SYFTE
FÖR GRANSKNING

HANDLINGSTYP
SAMRÅDSHANDLING

DATUM
2024-02-09

LEVERANS / ÄNDRINGS-PM

OBJEKT
VÄG 260, GUDÖBROLEDEN
GC-VÄG & KOLLEKTIVTRAFIKÅTG

DELOMRÅDE / BANDEL
3 VÄG 260 OCH ANSLUTANDE VÄGAR

ANLÄGGNINGSDEL
06 VÄG 260, GUDÖBROLEDEN

OBJEKTNUMMER / KM
160400

KONSTRUKTIONNUMMER

BESTÄLLARE
TRAFIKVERKET

LEVERANTÖR
AFRY

SKAPAD AV
EMIL STOIANOV

UPPDRAGSNUMMER
759342

GODKÄND AV
HENRIK BLOSFELD

AVDELNING
INFRA

RITNINGSTYP
SEKTIONS-RITNING

TEKNIKOMRÅDE / INNEHÅLL
T VÄGUTFORMNING OCH TRAFIK

BESKRIVNING
TYPSEKTIONER

SKALA
1:50

FORMAT
A1


FÖRVALTNINGSNUMMER

RITNINGNUMMER
3 06 T 04 11

BLAD

NÄSTA BLAD

BET

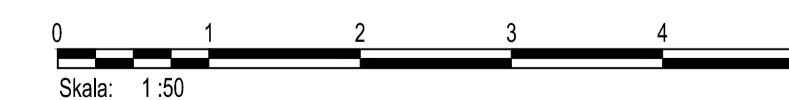


PLO: 2024-02-08 15:23 X:\1-PRUJS\SET\6284 - VENDELSÖSTRÅKET GC-VÄG OCH KOLLEKTIVTRAFIKÅTGARDER VÄG 260 93039302.CAD1 (VP)\TRITDEF\906T041.DWG - EMIL STOIANOV

XREF: MODEL\13076596 - MODEL\13066402

TYPSEKTION
BREDDNING AV BEFINTLIG GÅNG- OCH CYKELBANA
ÖPPET DIKE

6/330


6//335

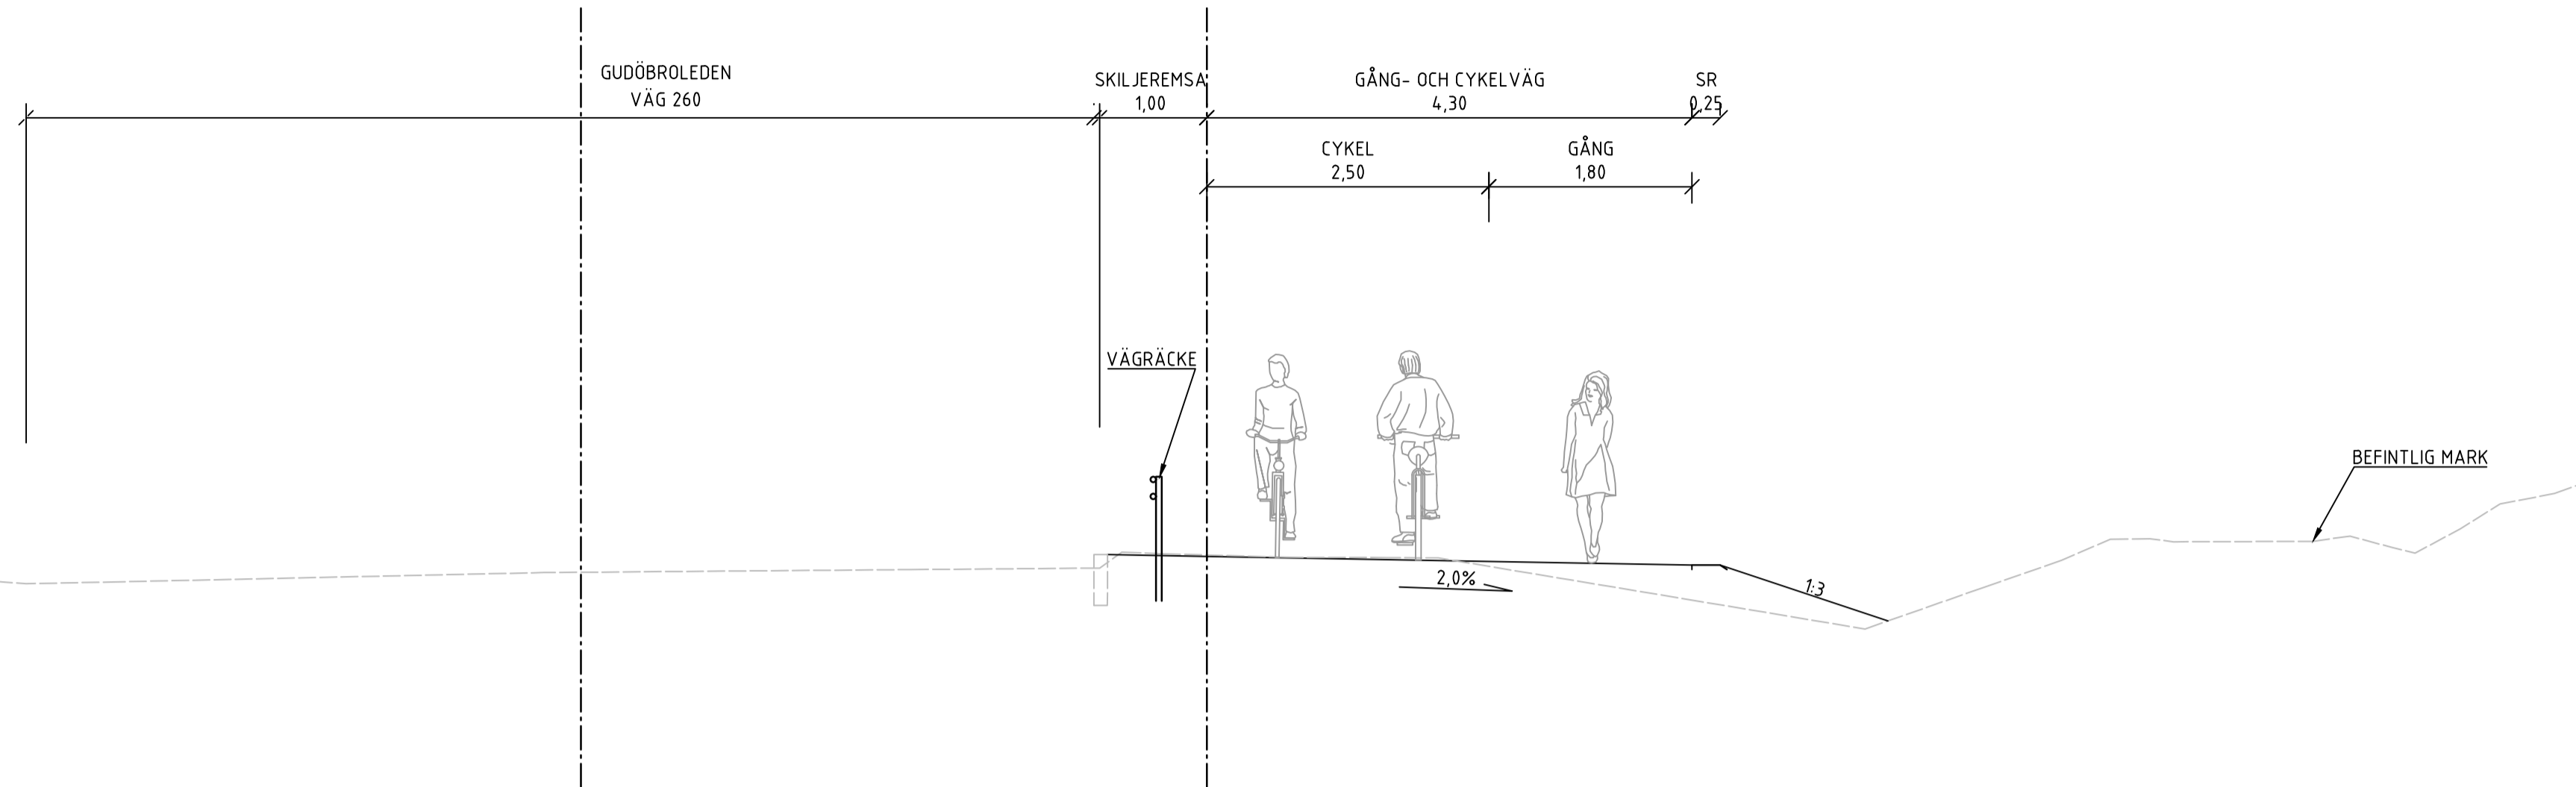

TYPSEKTION
NY BRO ÖVER HÅLLSTIGEN

6/420

6//440

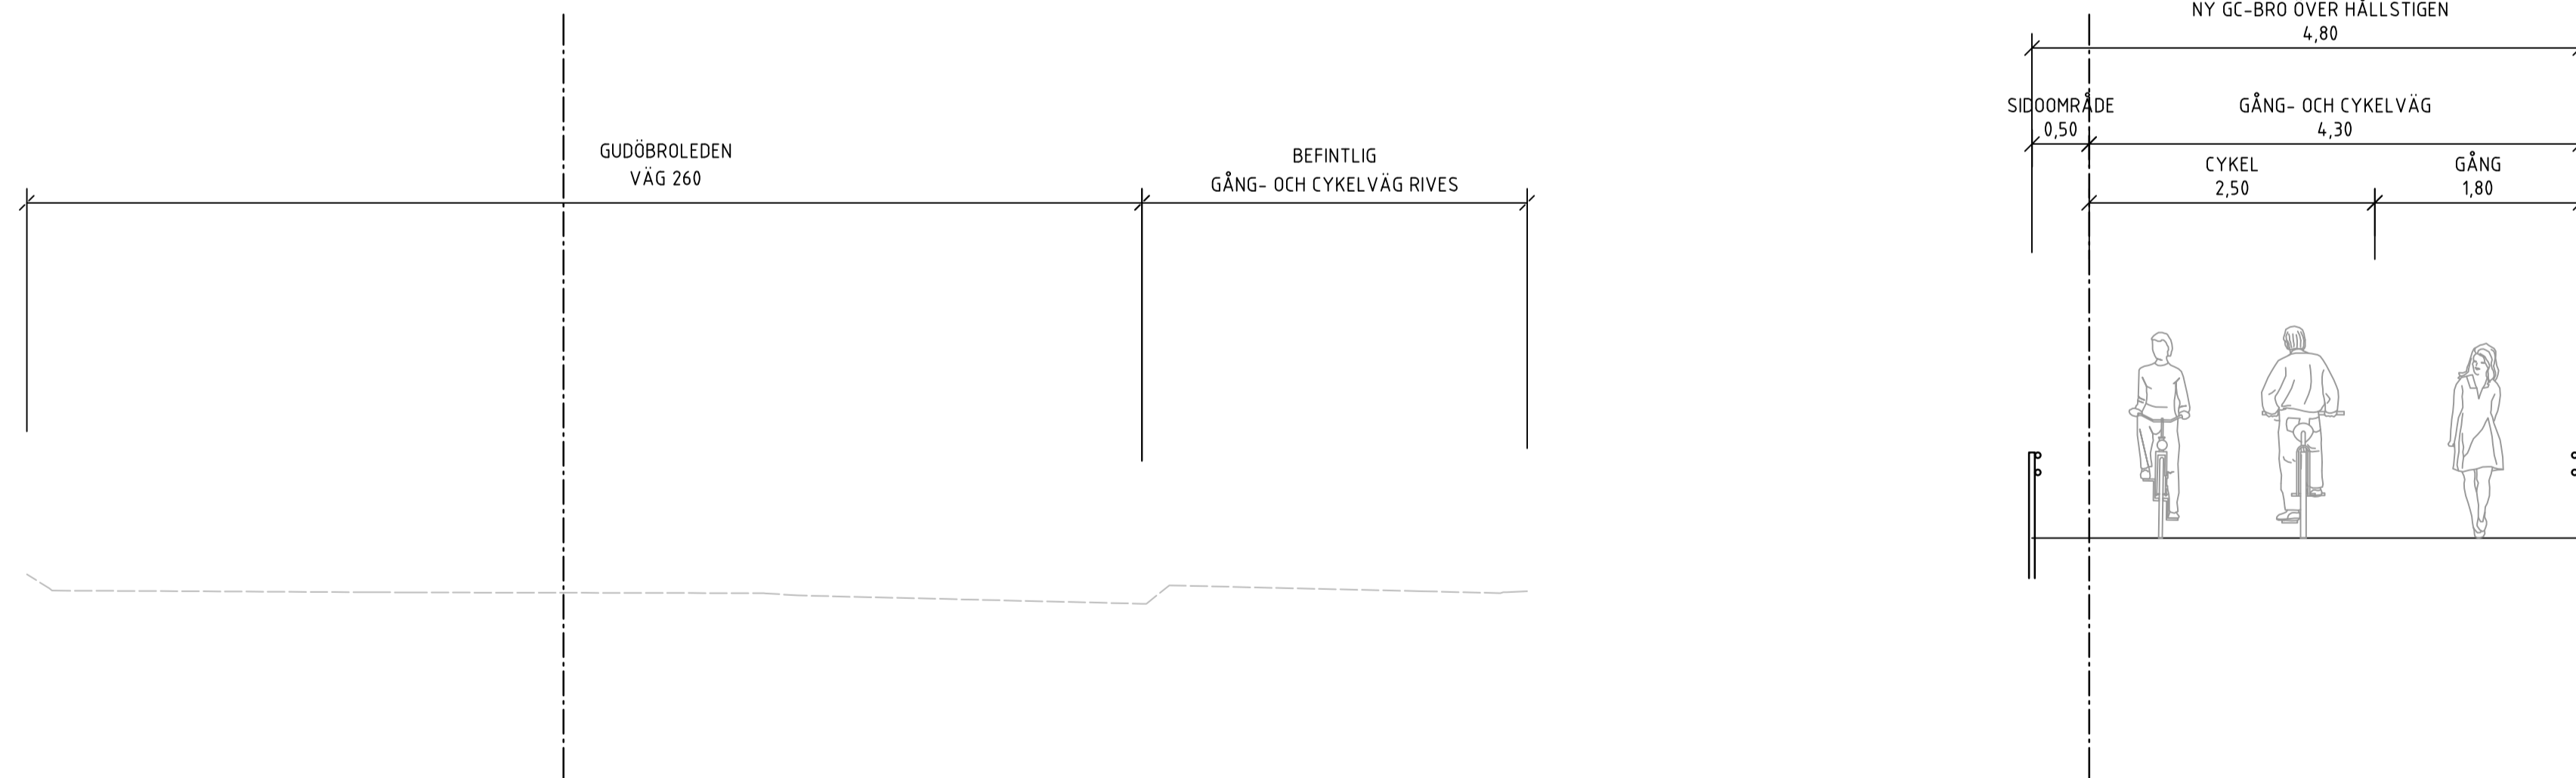

BEFINTLIG MARK
HÅLLSTIGEN

TECKENFÖRKLARING

- BEFINTLIG MARK
- NY VÄG
- - - SLÄNT/DIKE
- ┌ KANTSTEN

ANMÄRKNINGAR

LÄNGDMÄTNINGEN FÖLJER GATANS
SEKTIONERING

TYP AV PLAN
VÄGPLAN

GRANSKNINGSSTATUS / SYFTE
FÖR GRANSKNING

HANDLINGSTYP
SAMRÅDSHANDLING

DATUM
2024-02-09

LEVERANS / ÄNDRINGS-PM

OBJEKT
**VÄG 260, GUDÖBROLEDEN
GC-VÄG & KOLLEKTIVTRAFIKÅTG**

DELOMRÅDE / BANDEL
3 VÄG 260 OCH ANSLUTANDE VÄGAR

ANLÄGGNINGSDEL
06 VÄG 260, GUDÖBROLEDEN

OBJEKTNUMMER / KM
160400

KONSTRUKTIONSNUMMER

BESTÄLLARE
TRAFIKVERKET

LEVERANTÖR
AFRY

SKAPAD AV
EMIL STOIANOV

UPPDRAGSNUMMER
759342

GODKÄND AV
HENRIK BLOSFELD

AVDELNING
INFRA

RITNINGSTYP
SEKTIONS-RITNING

TEKNIKOMRÅDE / INNEHÅLL
T VÄGUTFORMNING OCH TRAFIK

BESKRIVNING
TYPSEKTIONER

SKALA
1:50

FORMAT
A1



FÖRVALTNINGSNUMMER

RITNINGSNUMMER
3 06 T 04 12

BLAD

NÄSTA BLAD

BET

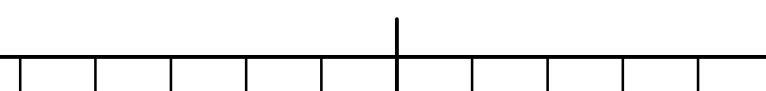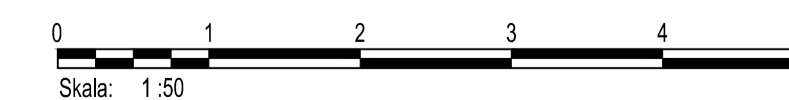

TYPSEKTION
BREDDNING AV BEFINTLIG GÅNG- OCH CYKELBANA
SLÄNTOMRÅDE MED DRÄNERINGSLEDNING

6/600

6/615

GUDÖBROLEDEN
VÄG 260

SKILJEREMSA
1,00

GÅNG- OCH CYKELVÄG
4,30

SR
0,25

CYKEL
2,50

GÅNG
1,80

VÄGRÄCKE

BEFINTLIG MARK

2.0%

1.2

1.2

TECKENFÖRKLARING

- BEFINTLIG MARK
- NY VÄG
- SLÄNT/DIKE
- KANTSTEN

ANMÄRKNINGAR

LÅNGDMÄTNINGEN FÖLJER GATANS
SEKTIONERING

VÄGPLAN

GRANSKNINGSSTATUS / SYFTE
FÖR GRANSKNING

HANDLINGSTYP
SAMRÅDSHANDLING

DATUM
2024-02-09

LEVERANS / ÄNDRINGS-PM

OBJEKT
**VÄG 260, GUDÖBROLEDEN
GC-VÄG & KOLLEKTIVTRAFIKÄTG**

DELOMRÅDE / BANDEL
3 VÄG 260 OCH ANSLUTANDE VÄGAR

ANLÄGGNINGSDEL
06 VÄG 260, GUDÖBROLEDEN

OBJEKTNUMMER / KM
160400

KONSTRUKTIONNUMMER

BESTÄLLARE
TRAFIKVERKET

LEVERANTÖR
AFRY

SKAPAD AV
EMIL STOIANOV

UPPDRAGSNUMMER
759342

GODKÄND AV
HENRIK BLOSFELD

AVDELNING
INFRA

RITNINGSTYP
SEKTIONS-RITNING

TEKNIKOMRÅDE / INNEHÅLL
T VÄGUTFORMNING OCH TRAFIK

BESKRIVNING
TYPSEKTIONER

SKALA
1:50

FORMAT
A1

FÖRVALTNINGSNUMMER

RITNINGNUMMER
3 06 T 04 13


BLAD

NÄSTA BLAD


BET




TECKENFÖRKLARING

-  BEFINTLIG MARK
-  NY VÄG
-  SLÄNT/DIKE
-  KANTSTEN


TYPSEKTION
 NY GÅNG- OCH CYKELBANA
 BERGSKÄRNING
 NYTT KOLLEKTIVTRAFIKKÖRFÄLT, SÖDERGÅENDE

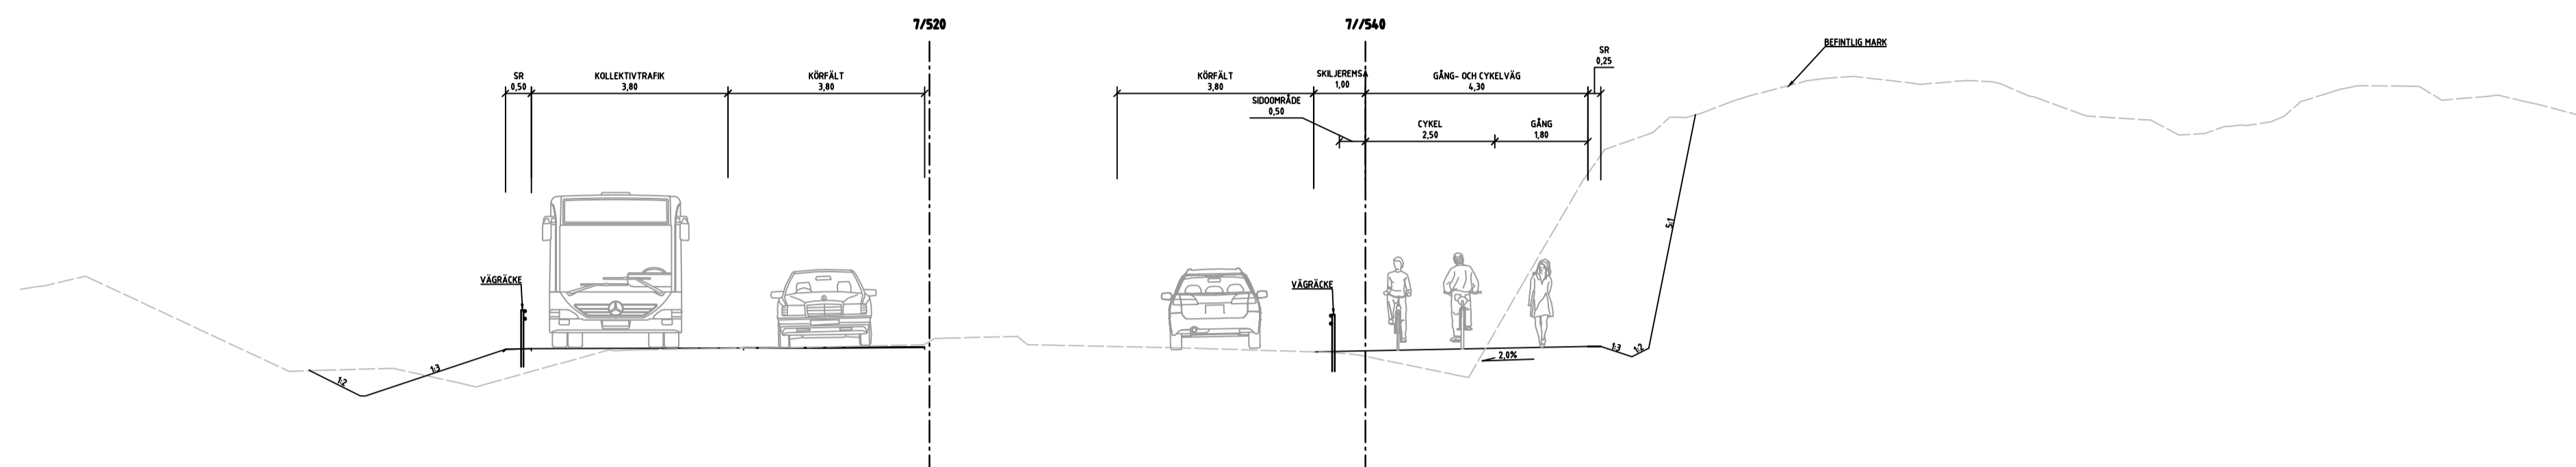

TYPSEKTION
 NY GÅNG- OCH CYKELBANA
 NYTT KOLLEKTIVTRAFIKKÖRFÄLT, SÖDERGÅENDE

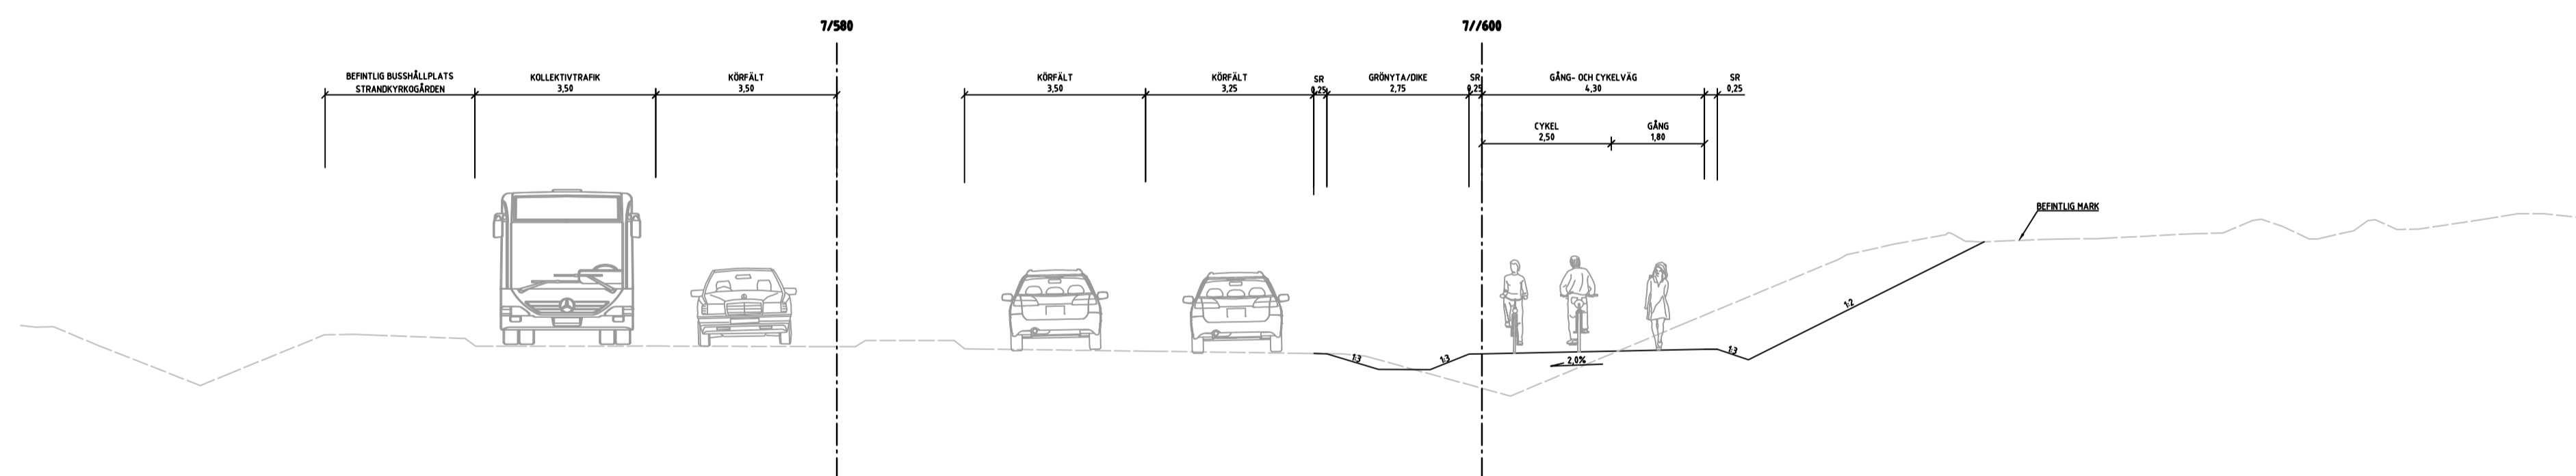

TYPSEKTION
 CYKELBANA
 BEFINTLIG BUSSHÅLLPLATS, STRANDKYRKOGRÅRDEN
 NYTT KOLLEKTIVTRAFIKKÖRFÄLT, SÖDERGÅENDE

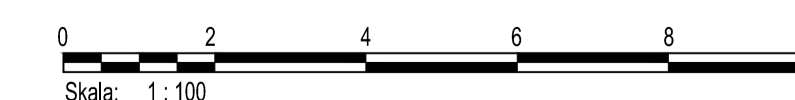
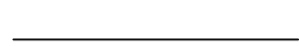
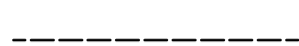
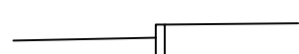


TYP AV PLAN		VÄGPLAN	
GRANSKNINGSSTATUS / SYFTE		FÖR GRANSKNING	
HANDLINGSTYP		SAMRÅDSHANDLING	
DATUM	2024-02-09	LEVERANS / ÄNDRINGS-PM	
OBJEKT	VÄG 260, GUDÖBROLEDEN		
DELOMRÅDE / BANDEL	3 VÄG 260 OCH ANSLUTANDE VÄGAR		
ANLÄGGNINGSDEN	06 VÄG 260, GUDÖBROLEDEN		
OBJEKTNUMMER / KM	160400	KONSTRUKTIONSNUMMER	
BESTÄLLARE	TRAFIKVERKET	LEVERANTÖR	AFRY
SKAPAD AV	EMIL STOIANOV	UPPDRAGSNUMMER	759342
GODKÄND AV	HENRIK BLOSFELD	AVDELNING	INFRA
RITNINGSTYP	SEKTIONS-RITNING		
TEKNIKOMRÅDE / INNEHÅLL	T VÄGUTFORMNING OCH TRAFIK		
BESKRIVNING	TYPSEKTIONER		
SKALA	1:100	FORMAT	A1
RITNINGSNUMMER	3 06 T 04 15	FÖRVALTNINGSNUMMER	
BLAD		NÄSTA BLAD	
BET			


PLO: 2024-02-08 15:24 X:\1-PRUJS\76284 - VENDELÖSTRÅKET GC-VÄG OCH KOLLEKTIVTRAFIKÄT GÅRDER VÄG 260 93039302_CAD1 (VP)TRITIDF06T0415.DWG - EMIL STOIANOV

XREF: MODEL\1\3076595 MODEL\1\366642


TECKENFÖRKLARING

-  BEFINTLIG MARK
-  NY VÄG
-  SLÄNT/DIKE
-  KANTSTEN



TYPSEKTION
 NY CYKELBANA
 STÖDMUR/GABION/VECTOR WALL
 NYTT KOLLEKTIVTRAFIKKÖRFÄLT, SÖDERGÅENDE
 CYKELBANA OCH BILVÄG AVVATTNAS I MAKADAMDIKE

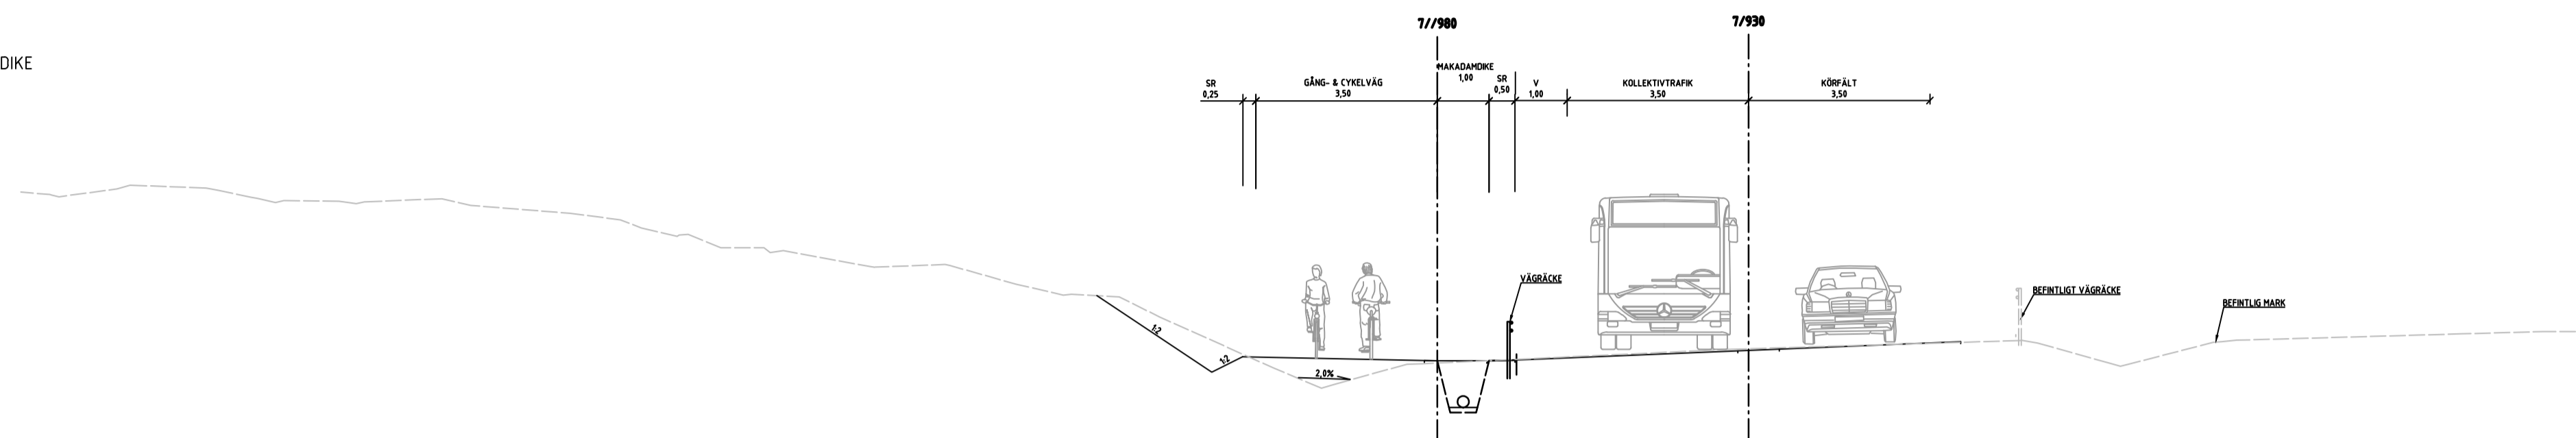

TYPSEKTION
 NY CYKELBANA
 NYTT KOLLEKTIVTRAFIKKÖRFÄLT, SÖDERGÅENDE
 CYKELBANA OCH BILVÄG AVVATTNAS I MAKADAMDIKE

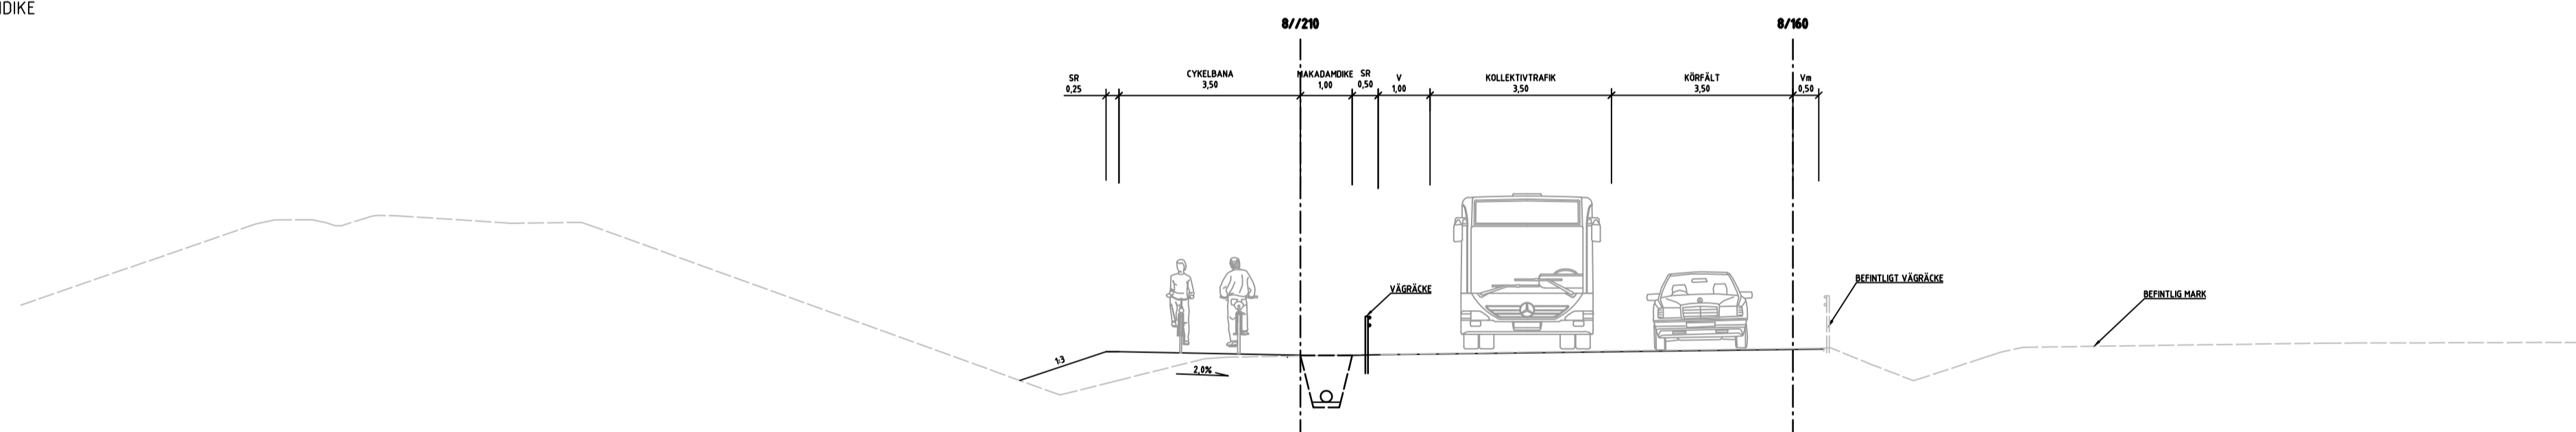

TYPSEKTION
 NY CYKELBANA
 CYKELBANA UPPHÖJD FRÅN BILVÄG
 UNDER RAMP, VÄG 229/TYRESÖVÄGEN

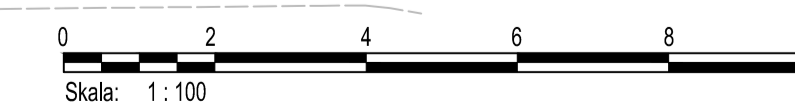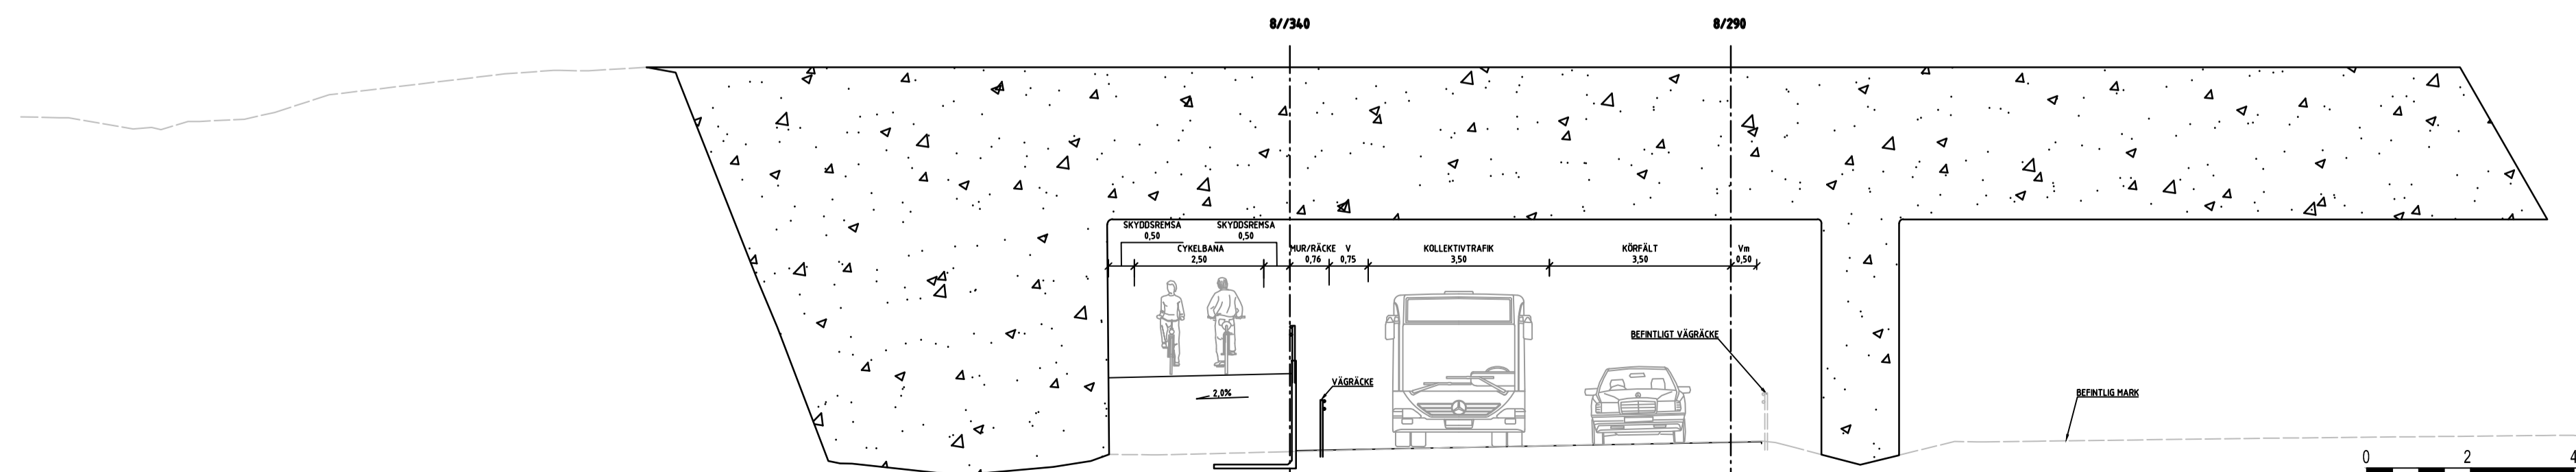



TYP AV PLAN		VÄGPLAN	
GRANSKNINGSSTATUS / SYFTE		FÖR GRANSKNING	
HANDLINGSTYP		SAMRÅDSHANDLING	
DATUM	2024-02-09	LEVERANS / ÄNDRINGS-PM	
OBJEKT	VÄG 260, GUDÖBROLEDEN GC-VÄG & KOLLEKTIVTRAFIKÄTG		
DELOMRÅDE / BANDEL	3 VÄG 260 OCH ANSLUTANDE VÄGAR		
ANLÄGGNINGSDI	06 VÄG 260, GUDÖBROLEDEN		
OBJEKTNUMMER / KM	160400	KONSTRUKTIONNUMMER	
BESTÄLLARE		LEVERANTÖR	
SKAPAD AV	EMIL STOIANOV	UPPDRAGSNUMMER	759342
GODKÄND AV	HENRIK BLOSFELD	AVDELNING	INFRA
RITNINGSTYP	SEKTIONS-RITNING		
TEKNIKOMRÅDE / INNEHÅLL	T VÄGUTFORMNING OCH TRAFIK		
BESKRIVNING	TYPSEKTIONER		
SKALA	1:100	FORMAT	A1
RITNINGNUMMER	3 06 T 04 16	FÖRVALTNINGSNUMMER	
		BLAD	NÄSTA BLAD
		BET	


PLO: 2024-02-20 10:26 X:\1-PRUJSET\62834 - VENDELSÖSTRÅKET GC-VÄG OCH KOLLEKTIVTRAFIKÄTG\GÅRDER VÄG 260\93038302_CAD1\VP1TRITDEF06T0416.DWG - EMIL STOIANOV

XREF: MODELIN\3076595 MODELIN\3066402



TECKENFÖRKLARING

-  BEFINTLIG MARK
-  NY VÄG
-  SLÄNT/DIKE
-  KANTSTEN

TYPSEKTION
NY CYKELBANA

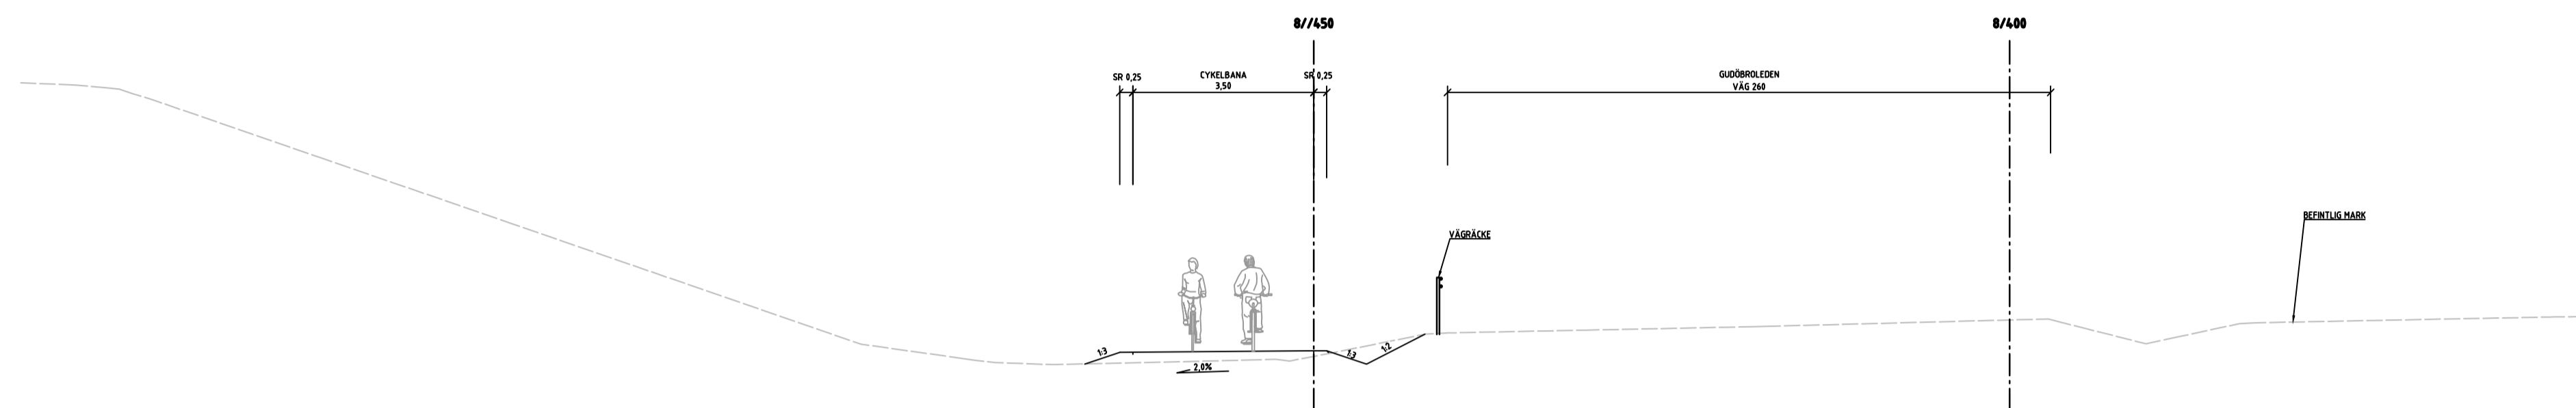

TYPSEKTION
NY CYKELBANA, NEDSÄNKT
STÖDMUR/GABIONER/VECTOR WALL

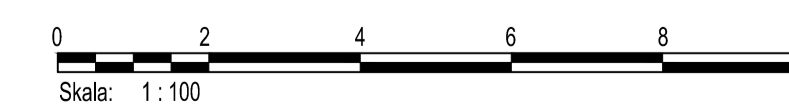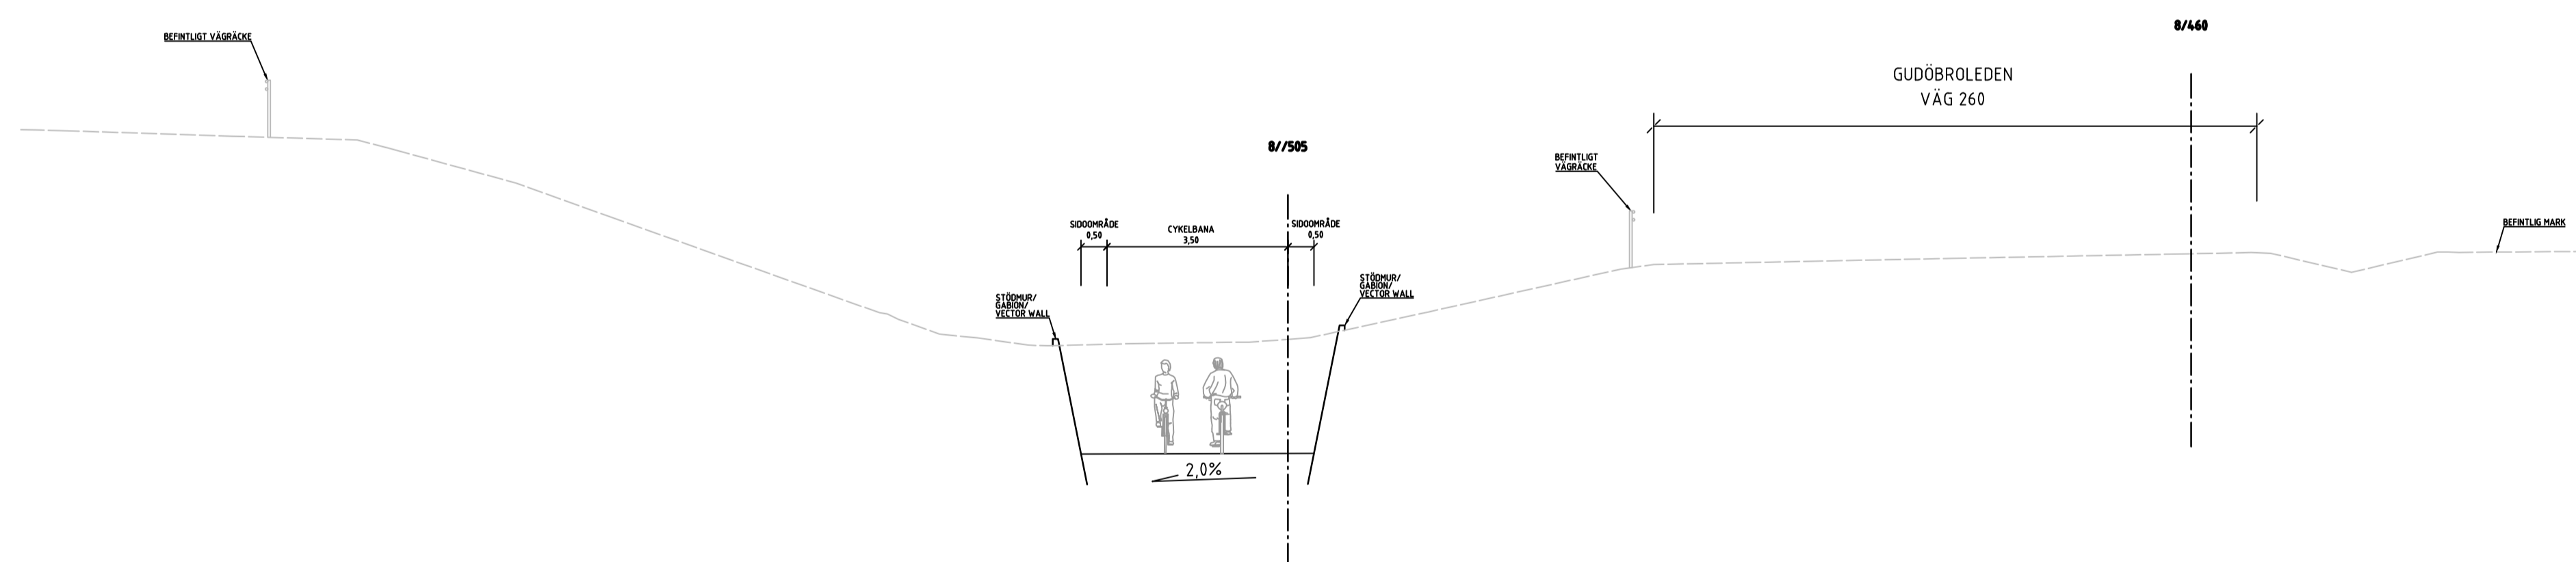

VÄGPLAN		
GRANSKNINGSSTATUS / SYFTE		
FÖR GRANSKNING		
HANDLINGSTYP		
SAMRÅDSHANDLING		
DATUM	LEVERANS / ÄNDRINGS-PM	
2024-02-09		
OBJEKT		
VÄG 260, GUDÖBROLEDEN		
GC-VÄG & KOLLEKTIVTRAFIKÄTG		
DELOMRÅDE / BANDEL		
3 VÄG 260 OCH ANSLUTANDE VÄGAR		
ANLÄGGNINGSDEL		
06 VÄG 260, GUDÖBROLEDEN		
OBJEKTNUMMER / KM	KONSTRUKTIONNUMMER	
160400		
BESTÄLLARE	LEVERANTÖR	
		
SKAPAD AV	UPPDRAGSNUMMER	
EMIL STOIANOV	759342	
GODKÄND AV	AVDELNING	
HENRIK BLOSFELD	INFRA	
RITNINGSTYP		
SEKTIONS-RITNING		
TEKNIKOMRÅDE / INNEHÅLL		
T VÄGUTFORMNING OCH TRAFIK		
BESKRIVNING		
TYPSEKTIONER		
SKALA	FORMAT	FÖRVALTNINGSNUMMER
1:100	A1	
RITNINGNUMMER	BLAD	NÄSTA BLAD
3 06 T 04 17		BET

PLO: 20240208 15:24 X:\1-PRUJS\76284 - VENDELSÖSTRÅKET GC-VÄG OCH KOLLEKTIVTRAFIKÄTG\GARDER VÄG 260\93039302_CAD1\VP1\TRITDEF06T0417.DWG - EMIL STOIANOV

XREF: MODELIN\307656
MODELIN\306642
2024-02-07 09:47
2024-02-07 09:47