


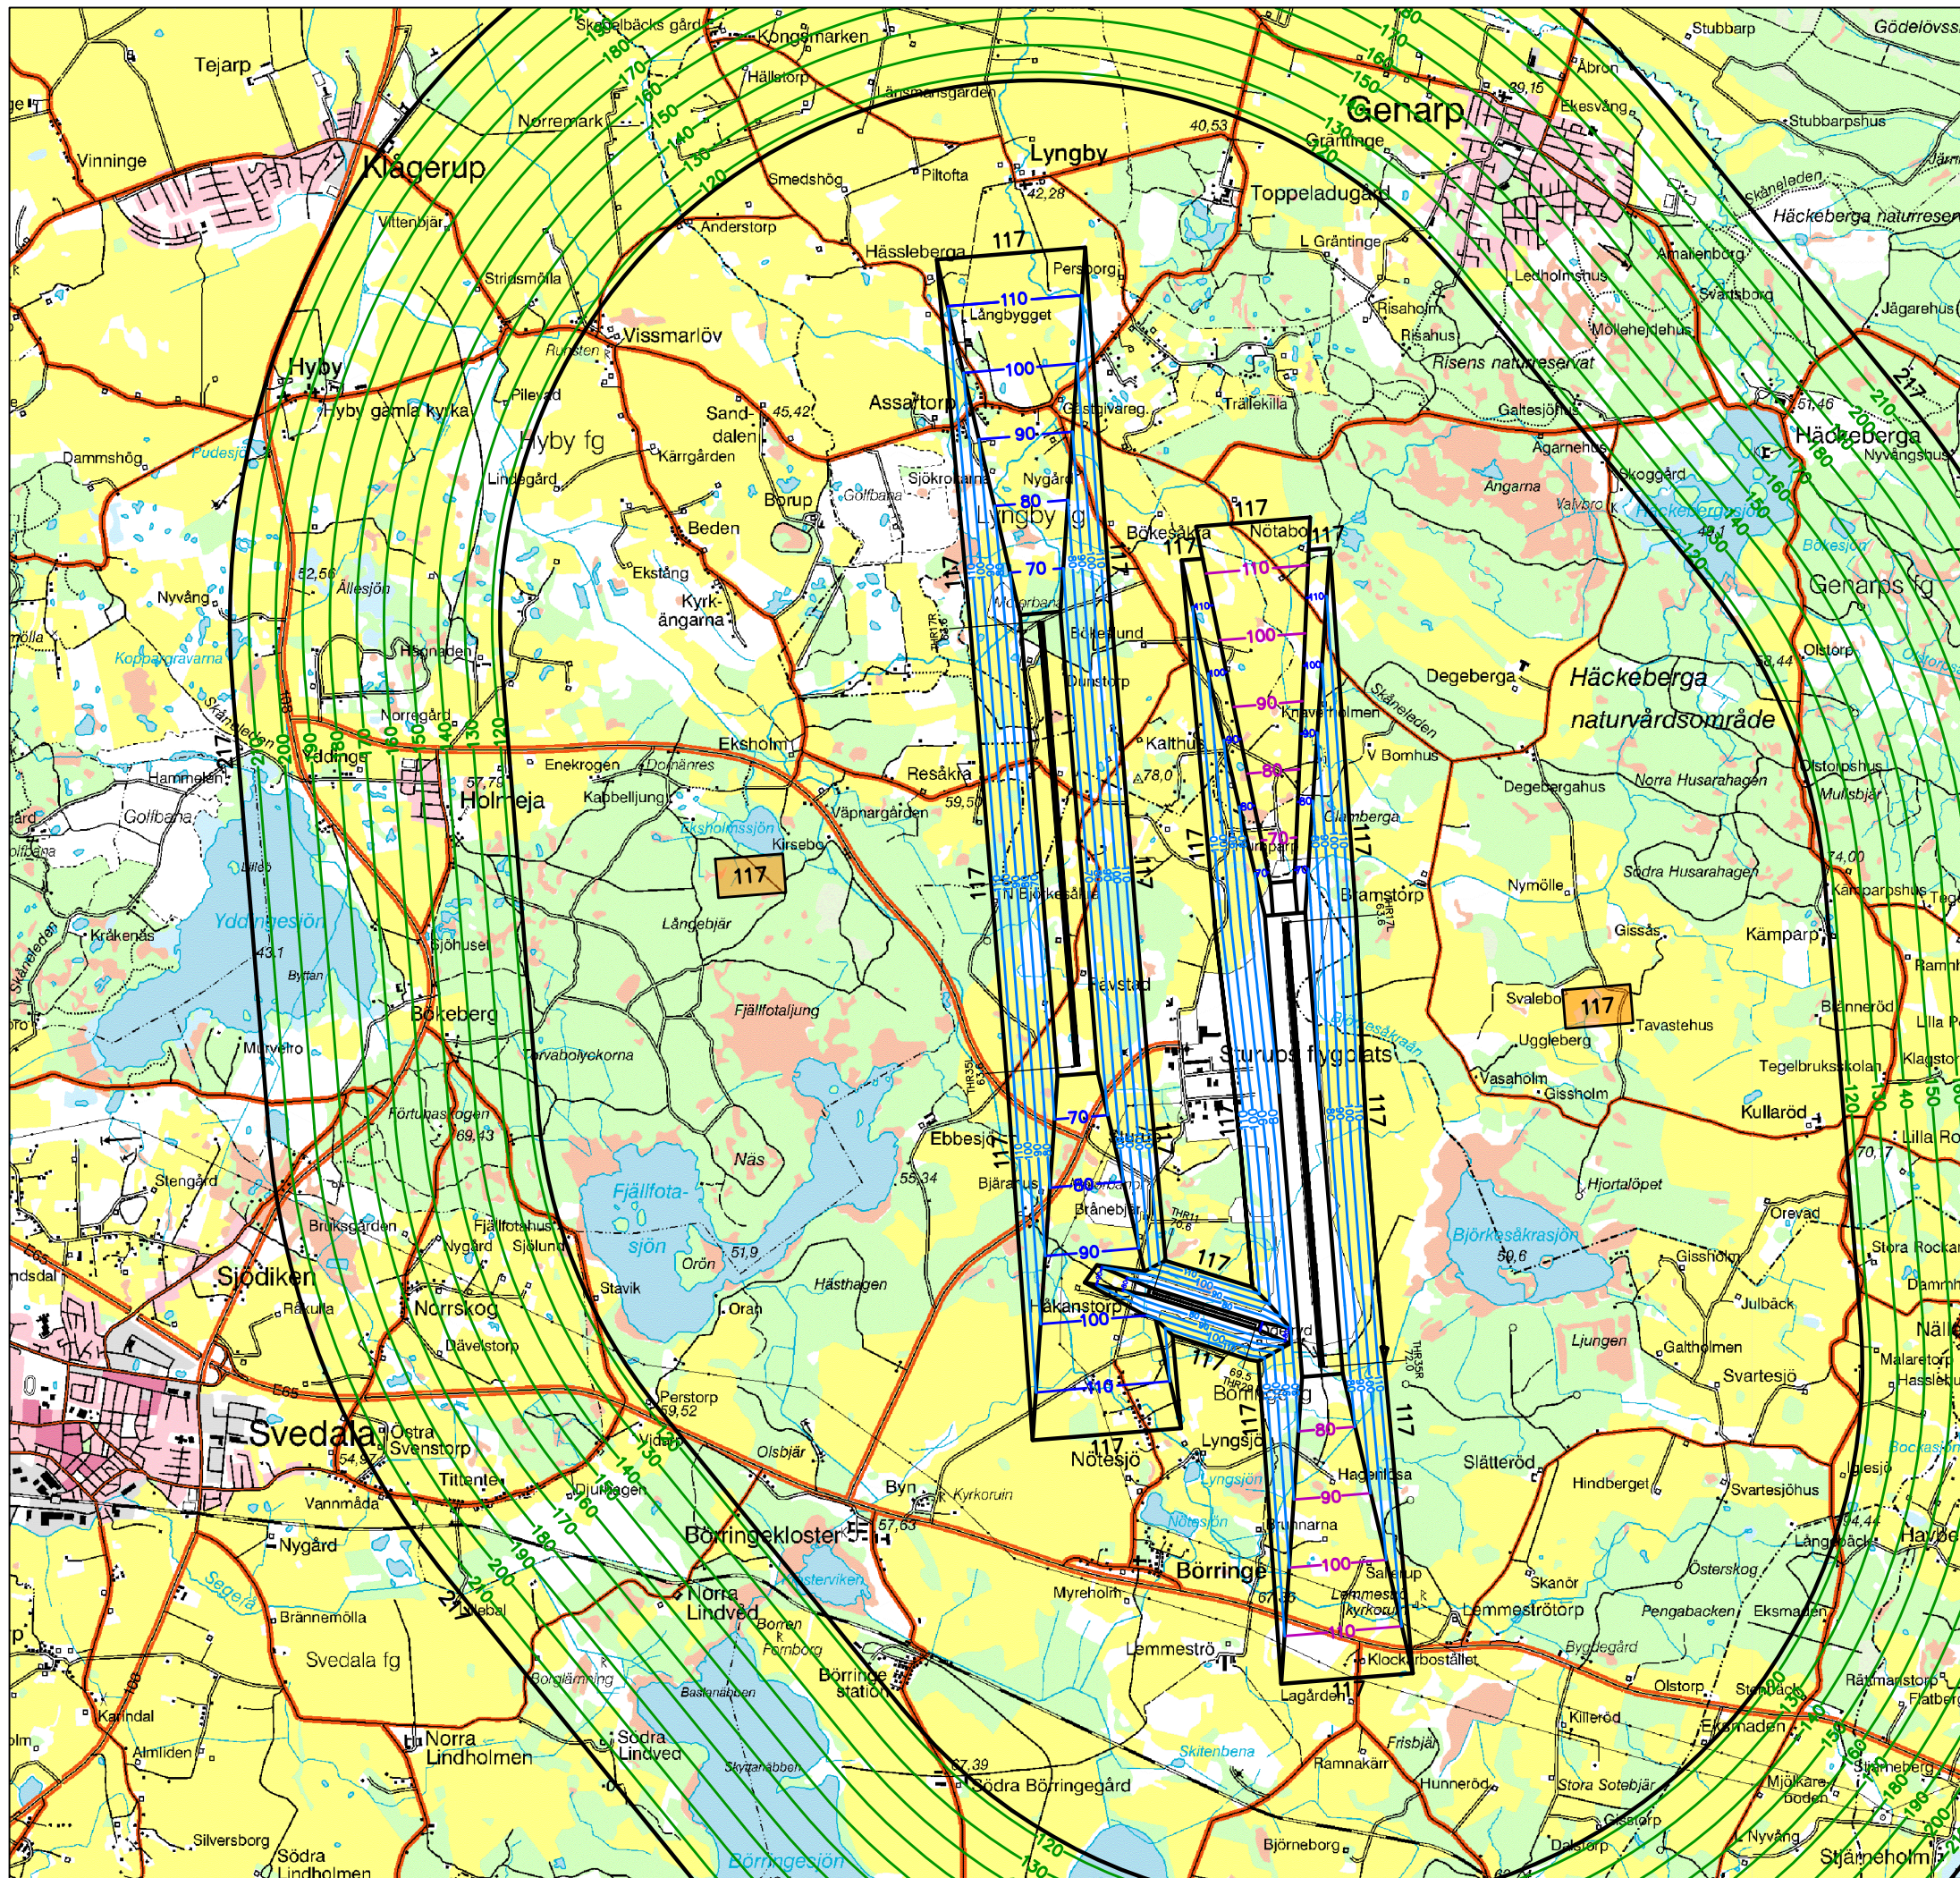


OBS: Denna karta utgör endast en schematisk översikt utav de hinderområden som finns kring Malmö Airport. En hinderprövning måste alltid ske innan hög bebyggelse sker.


Höjden för den västra parallellbanan är enbart uppskattad och antas ha samma höjd som norra tröskel på befintlig bana (+63,3).

Teckenförklaring

- Hinderytors yttrekontur
- Horisontell plans höjd

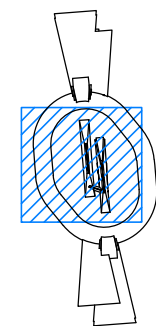

Skala: 1:50000 (A3)

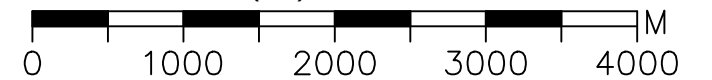

MALMÖ AIRPORT

Översiktlig hinderbegränsningskarta för sammanslagning av alternativ UA3a och UA3b, Västra delen

Swedavia Konsult
120607