



**TECKENFÖRKLARING**

- FASTIGHETSGRÄNS
- TRAKTGRÄNS
- 4:47 FASTIGHETSBECKNING
- 0/100 PLANERAD GC-VÄG MED LÅNGMÄTNING
- GC VÄGKANT
- 1029-GC LINJENAMN
- SLANTER
- KANTSTÖD
- NY GC-VÄG
- NY BELÄGGNING
- ÅKERINFART
- TRÄD SKYDDAS UNDER ENTREPRENADTID
- BYGGNAD
- VÄGKANT BEF. VÄG

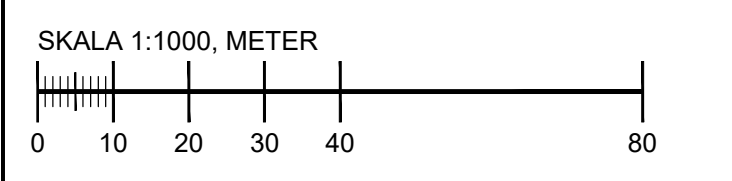

**KOORDINATSYSTEM**

PLAN: SWEREF 99 13 30  
HÖJD: RH2000

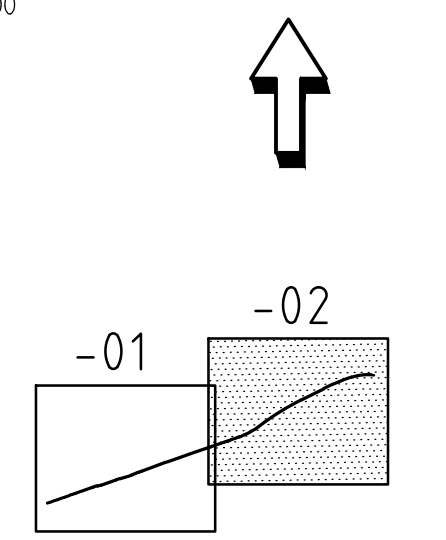

TYP AV PLAN **VÄGPLAN**

GRANSKNINGSSTATUS / SYFTE	
<b>SAMRÅDSHANDLING</b>	
DATUM 2022-04-22	LEVERANS / ÄNDRINGS-PM
OBJEKT <b>VÄG 1029 SJÖBO-MARIELUND GC-VÄG</b>	
DELOMRÅDE / BANDEL 1	
ANLÄGGNINGSDDEL GEMENSAMT	
OBJEKTNUMMER / KM 169193	KONSTRUKTIONNUMMER
BESTÄLLARE <b>TRAFIKVERKET</b>	LEVERANTÖR <b>Norconsult</b>
SKAPAD AV S ANDERSSON	UPPDRAGSNUMMER 1074104
GOOKÄND AV D CLOUGH	AVDELNING VÄG & JVG
RITNINGSTYP <b>ILLUSTRATIONSPLAN</b>	
TEKNIKOMRÅDE / INNEHÅLL VÄGUTFORMNING OCH TRAFIK	
BESKRIVNING LINJE 1029-GC SEKT. 0/660-1/338	
SKALA 1:1000	FORMAT A1
RITNINGNUMMER 1 00 T 05 02	FÖRVALTNINGSNUMMER BLAD 02
	NÄSTA BLAD BET

KONNEKTION MOT RITNING 01  
KONNEKTION MOT RITNING 02

Svevia N:\07\14\1074104\15\_Arbeitsmaterial\02\_BRM\Trafik\10010502.dwg  
Plottad 2022-04-22 08:35:11  
Plottad av: Sofia Andersson