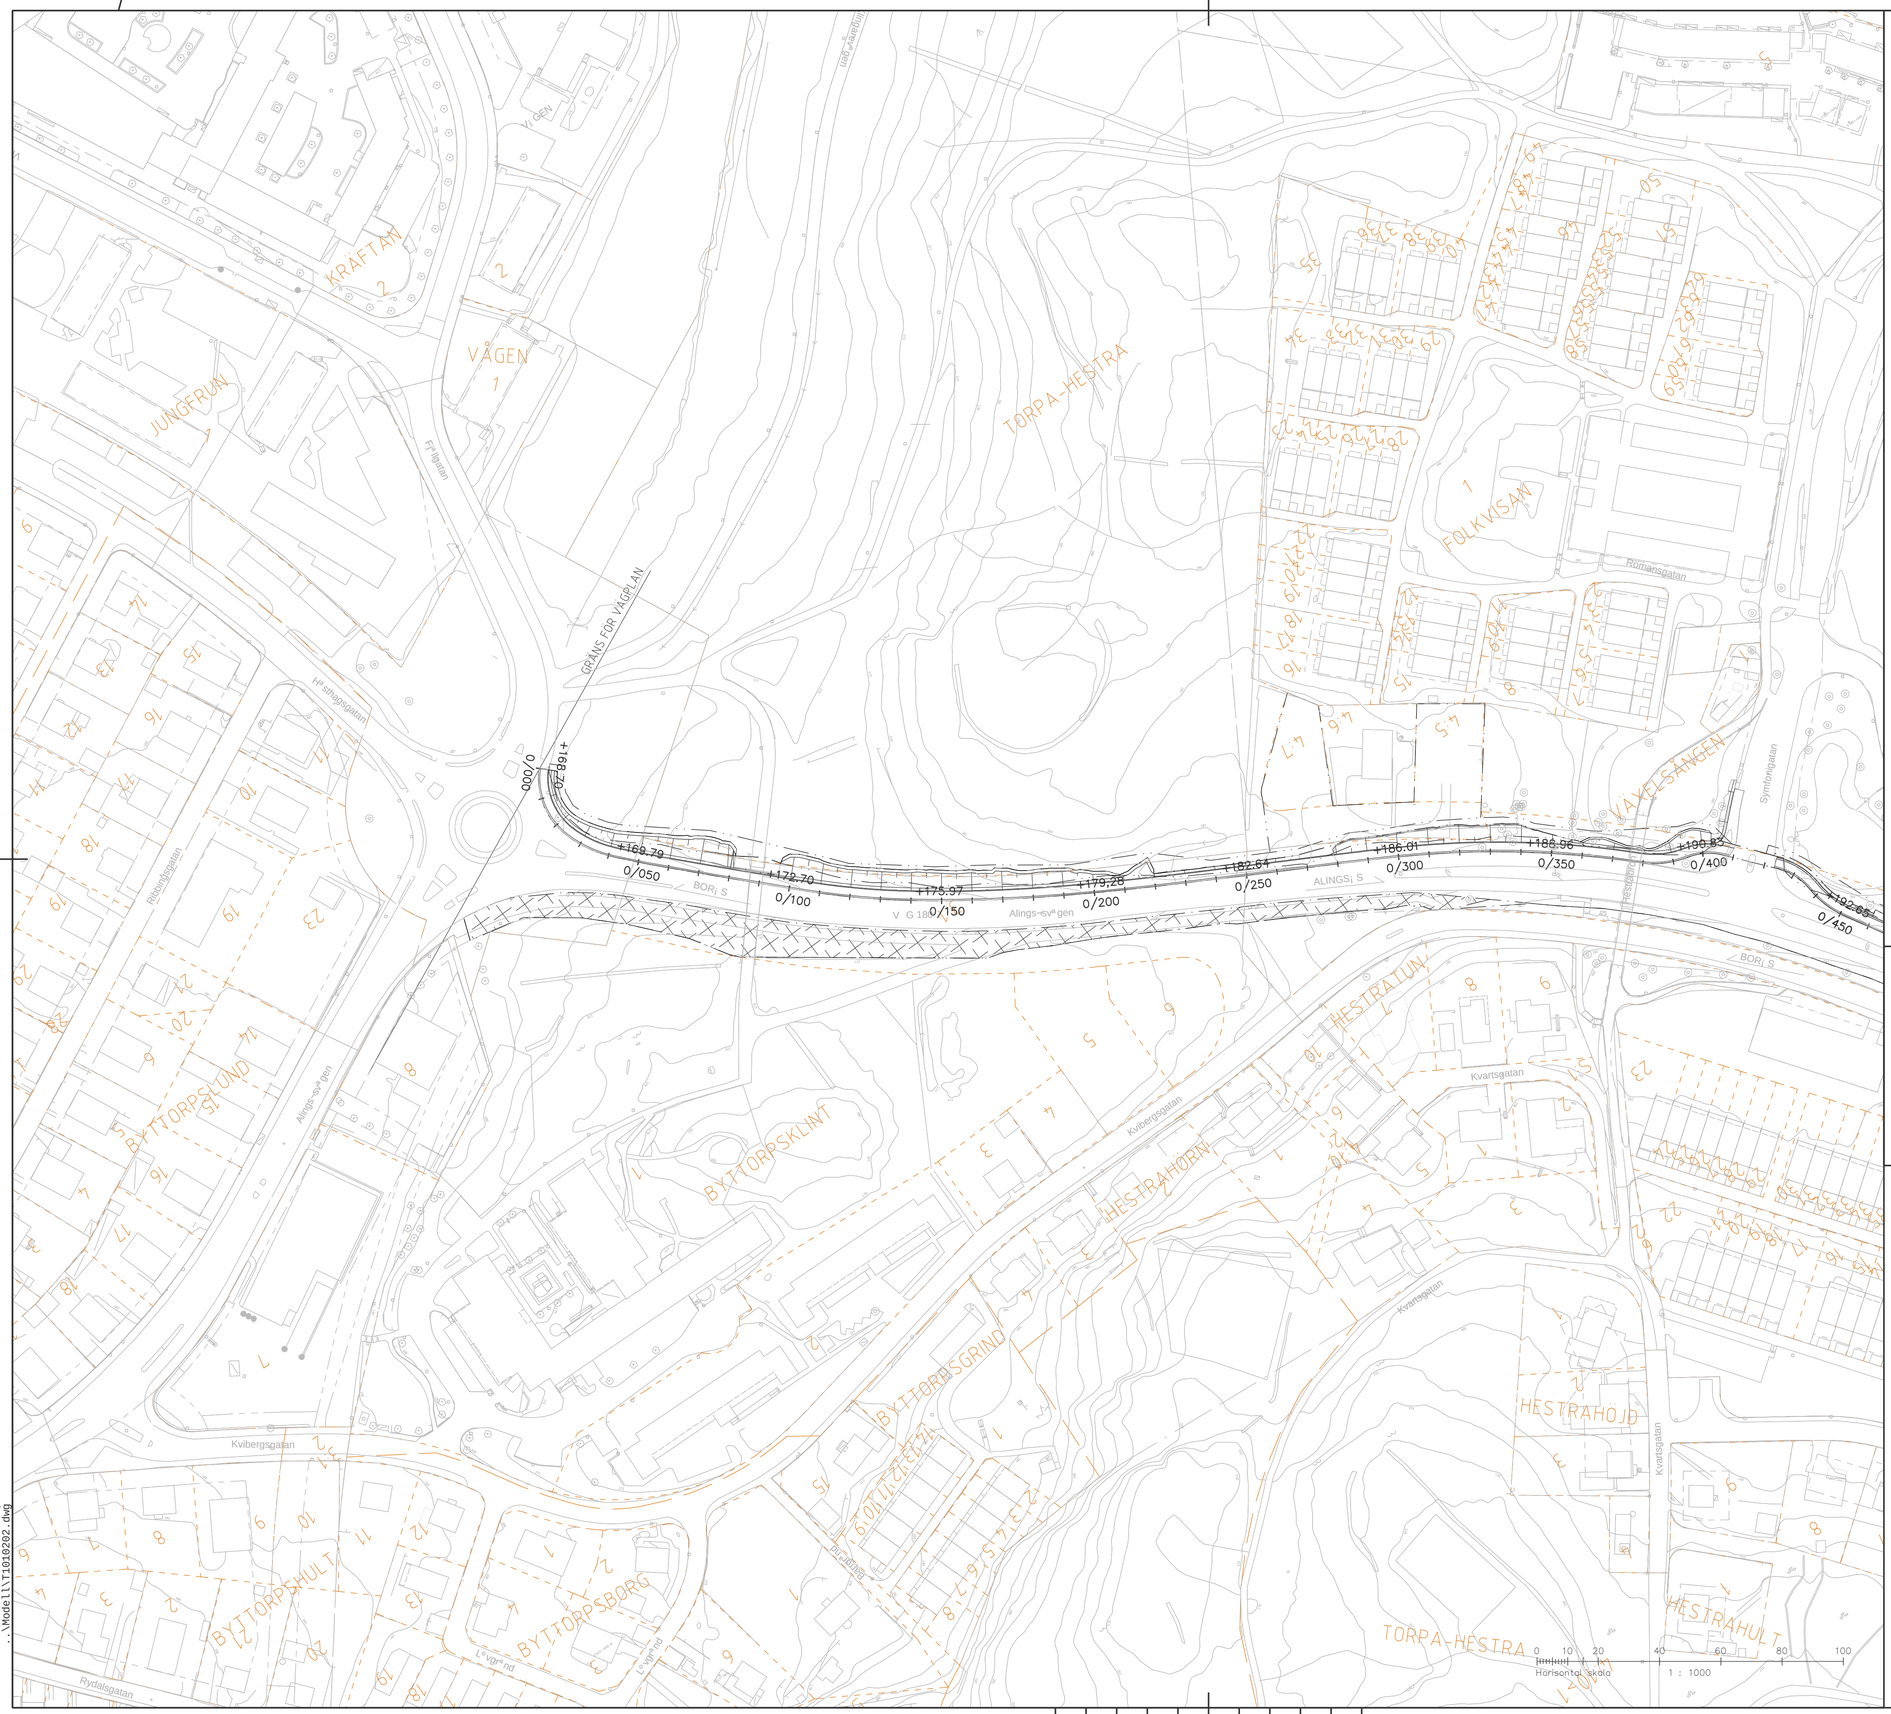

ANVISNINGAR

SYSTEM I PLAN : SWEREF 99 13 30

SYSTEM I HÖJD : RH 2000

TECKENFÖRKLARING

BEFINTLIGA FÖRHÅLLANDEN

FASTIGHETSGRÄNS OCH FASTIGHETSBETECKNING

HESTRAÅNG TRAKTGRÄNS OCH TRAKTNAMN

MARKANSPRÅK

GRÄNS FÖR VÄGOMRÅDE

AVGRÄNSNING MELLAN OLIKA TYPER AV MARKANSPRÅK

SÄRSKILDA BESLUT SOM TAS I SAMBAND MED FASTSTÄLLELSE AV VÄGPLAN

INDRAGNING AV VÄG FRÅN ALLMÄNT UNDERHÅLL

ORIENTERINGSFIGUR

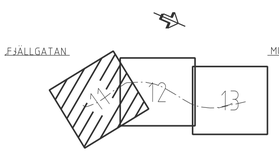

TYP AV PLAN	V GPLAN
GRANSKNINGSSTATUS / SYFTE	F¥R GRANSKNING
HANDLINGSTYP	GRANSKNINGSHANDLING
DATUM	2026-06-04
LEVERANS / NDRNGS-PM	
OBJEKT	V G 180, GC-V G I HESTRA
DELOMR¡DE / BANDEL	GC MELLAN FJ LLGATAN-MUSIKV GEN
ANL GGNINGDEL	GC-V G
OBJEKTNUMMER / KM	184104
KONSTRUKTIONSNUMMER	
BEST LLARE	TRAFIKVERKET
LEVERANTWR	—
SKAPAD AV	A WALLENBRING
UPPDRAGSNUMMER	240422
GODK ND AV	J SVENSSON
AVDELNING	
RITNINGSTYP	BILAGA TILL PLANKARTA
TEKNIKOMR¡DE / INNEH¡LL	T V GUTFORMNING OCH TRAFIK
BESKRIVNING	KM 0/000 - 0/420 BOR¡ S KOMMUN V STRA G¥ TALANDS L N
SKALA	1:1000
FORMAT	A1
F¥RVALTNINGSNUMMER	
RITNINGSNUMMER	1 01 T 02 11
BLAD	
N STA BLAD	
BET	

XREFS:
..\..\C - Teknik*vergripande\Model1\C1019520.dwg
..\..\X - W*rigt\Model1\X1019710.dwg
..\..\X - W*rigt\Model1\X1019701.dwg
..\Model1\T1010241.dwg
..\..\C - Teknik*vergripande\Model1\C1019503.dwg
..\Model1\T1019560.dwg
..\Model1\T1010202.dwg
..\Model1\T1010301.dwg

LAGER:

IV184104_01, ankomst 2026-05-26, ver 1, jobb 22

PLO: 2026-05-26, 15:56, C:\USERS\JOSEFINESPANGBERG\SEEMLY AB\PROJEKT - DOKUMENT\TRV\240422 VÄG 180, GC-VÄG I HESTRA\240422 VÄG 180, GC-VÄG I HESTRA\02_CAD\01_VP\T - VÄGUTFORMNING OCH TRAFIK\RITDEF\101T0211.DWG, JosefineSpangberg