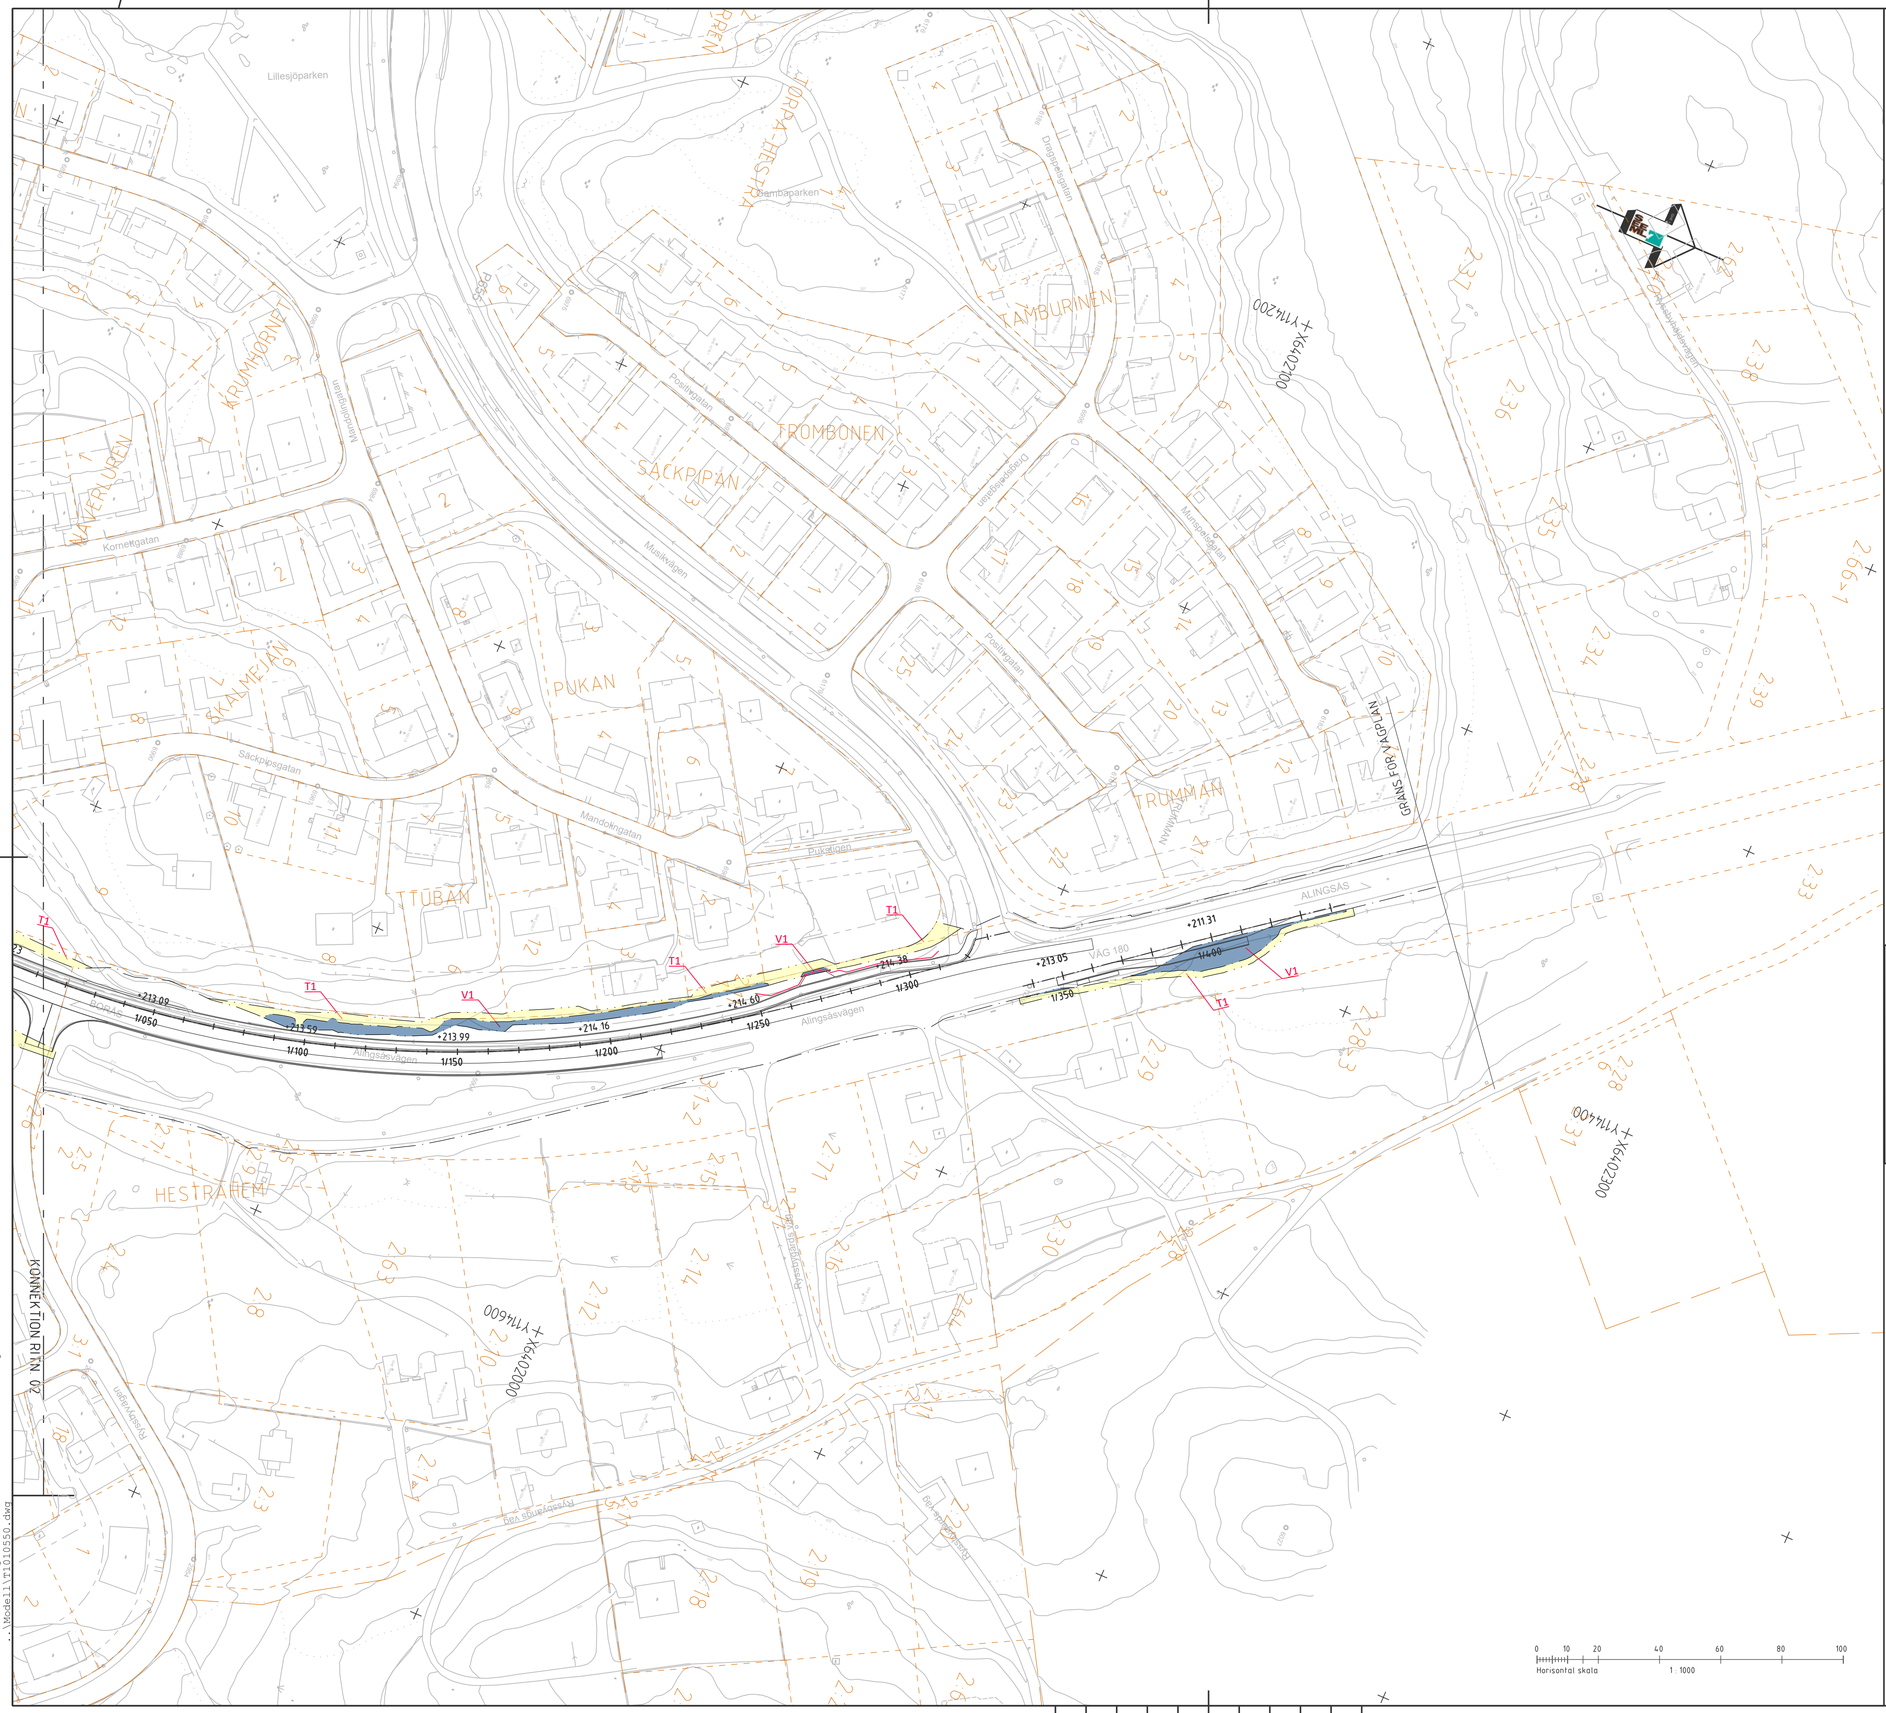

ANVISNINGAR

SYSTEM I PLAN : SWEREF 99 13 30

SYSTEM I HÖJD : RH 2000

TECKENFÖRKLARING

MARKANSPRÅK

- GRÄNS FÖR VÄGOMRÅDE
- AVGRÄNSNING MELLAN OLIKA TYPER AV MARKANSPRÅK
- V1 — NYTT VÄGOMRÅDE
- T1 — TILLFÄLLIG NYTTJANDERÄTT, ARBETSYTA, FRÅN BYGGSTART TILL 6 MÅNADER EFTER GODKÄND SLUTBESIKTNING
- T2 — TILLFÄLLIG NYTTJANDERÄTT FÖR UPPLAG/ETABLERING FRÅN BYGGSTART TILL 6 MÅNADER EFTER GODKÄND SLUTBESIKTNING

VERKSAMHETER/ÅTGÄRDER SOM UNDANTAS FRÅN FÖRBUD ENLIGT MILJÖBALKEN

SKYLDIGHETEN ATT GÖRA ANMÄLAN FÖR SAMRÅD ENLIGT 12:6 MB GÄLLER INTE FÖR DE VERKSAMHETER OCH ÅTGÄRDER SOM BEHÖVS FÖR ATT BYGGA VÄGEN OCH SOM FASTSTÄLLS OCH INGÅR I VÄGOMRÅDE FÖR ALLMÄN VÄG ELLER OMRÅDE FÖR TILLFÄLLIG NYTTJANDERÄTT

BEFINTLIGA FÖRHÅLLANDEN

- 48 — FASTIGHETSGRÄNS OCH FASTIGHETSBETECKNING
- HESTRAÄNG — TRAKTGRÄNS OCH TRAKTNAMN

SKYDDSÅTGÄRDER OCH FÖRSIKTIGHETSMÅTT

- MARKERING AV SKYDDSÅTGÄRD
- Sk1 PROJEKTERAD STODMUR FÖR BROFASTE
- Sk2 PROJEKTERAD STODMUR FÖR DAMMEN

ÖVRIGA BETECKNINGAR PÅ PLANKARTAN

- +XX.XX — GÅNG- OCH CYKELVÄG, VÄGBANEKANTER MED
- 0/100 — LANGDMÄTNING OCH HÖJDSÄTTNING, TOLERANS ± 0.1 m
- STODMUR MED RÄCKE
- STODMUR
- RÄCKE GÅNG- OCH CYKELVÄG

ORIENTERINGSFIGUR

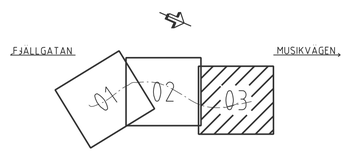

TYP AV PLAN	VÄGPLAN
GRANSKNINGSSTATUS / SYFTE	FÖR GRANSKNING
HANDLINGSTYP	GRANSKNINGSHANDLING
DATUM	2026-06-04
LEVERANS / ÄNDRINGS-PM	
OBJEKT	VÄG 180, GC-VÄG I HESTRA
DELOMRÅDE / BANDEL	GC MELLAN FJÄLLGATAN-MUSIKVÄGEN
ANLÄGGNINGDEL	GC-VÄG
OBJEKTNUMMER / KM	184104
KONSTRUKTIONSNUMMER	
BESTÄLLARE	TRAFIKVERKET
LEVERANTÖR	SWECO
SKAPAD AV	A WALLENBRING
UPPDRAGSNUMMER	240422
GODKÄND AV	J SVENSSON
AVDELNING	
RITNINGSTYP	PLANKARTA
TEKNIKOMRÅDE / INNEHÅLL	T VÄGUTFORMNING OCH TRAFIK
BESKRIVNING	KM1/020 - 1/460 BORÅS KOMMUN VÄSTRA GÖTALANDS LÄN
SKALA	1:1000
FORMAT	A1
FÖRVALTNINGSNUMMER	
RITNINGSNUMMER	1 01 T 02 03
BLAD	
NÄSTA BLAD	
BET	

PLD: 2026-05-26, 11:15, C:\USERS\ALEXANDERWALLENBRING\SECOMLY AB\PROJEKT - DOKUMENT\TRV\240422 VÄG 180, GC-VÄG I HESTRA\240422 VÄG 180, GC-VÄG I HESTRA\101T0203.DWG, Alexander Wallenbring

XREFS:
..\..\C - Teknikövergripande\Modell\C1019504.dwg
..\..\C - Teknikövergripande\Modell\C1019510.dwg
..\..\C - Teknikövergripande\Modell\C1019520.dwg
..\..\X - Övrigt\Modell\X1019710.dwg
..\..\X - Övrigt\Modell\X1019701.dwg
..\Modell\T1010301.dwg
..\Modell\T1010540.dwg
..\..\N - Miljö och Kultur\Modell\N1010510.dwg
..\Modell\T1010550.dwg

LAGER:

IV184104_01, ankomst 2026-05-26, ver 3, jobb 22