




SEKTION 0/090

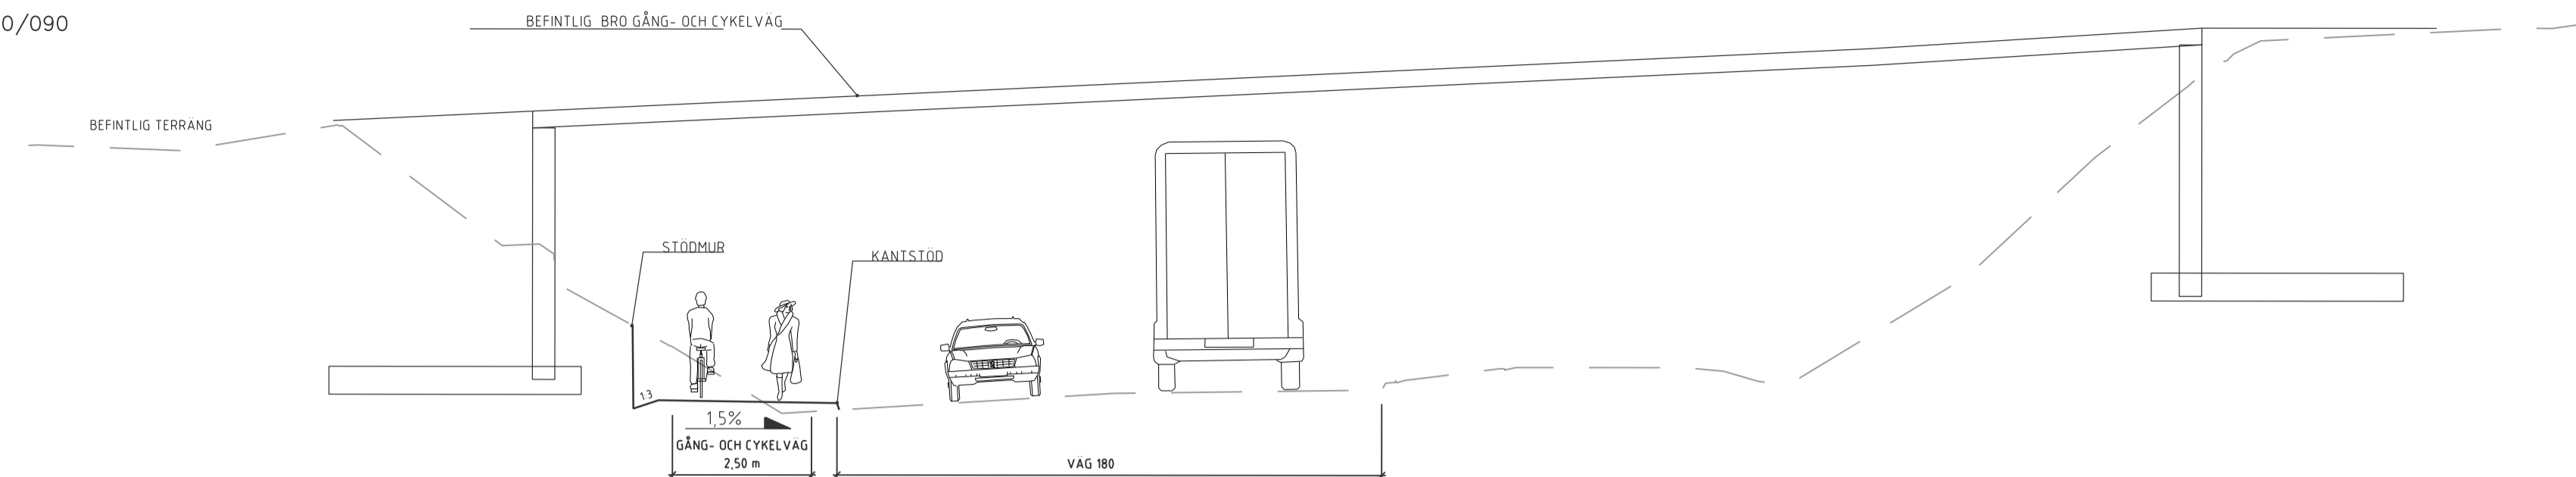


SEKTION 0/440

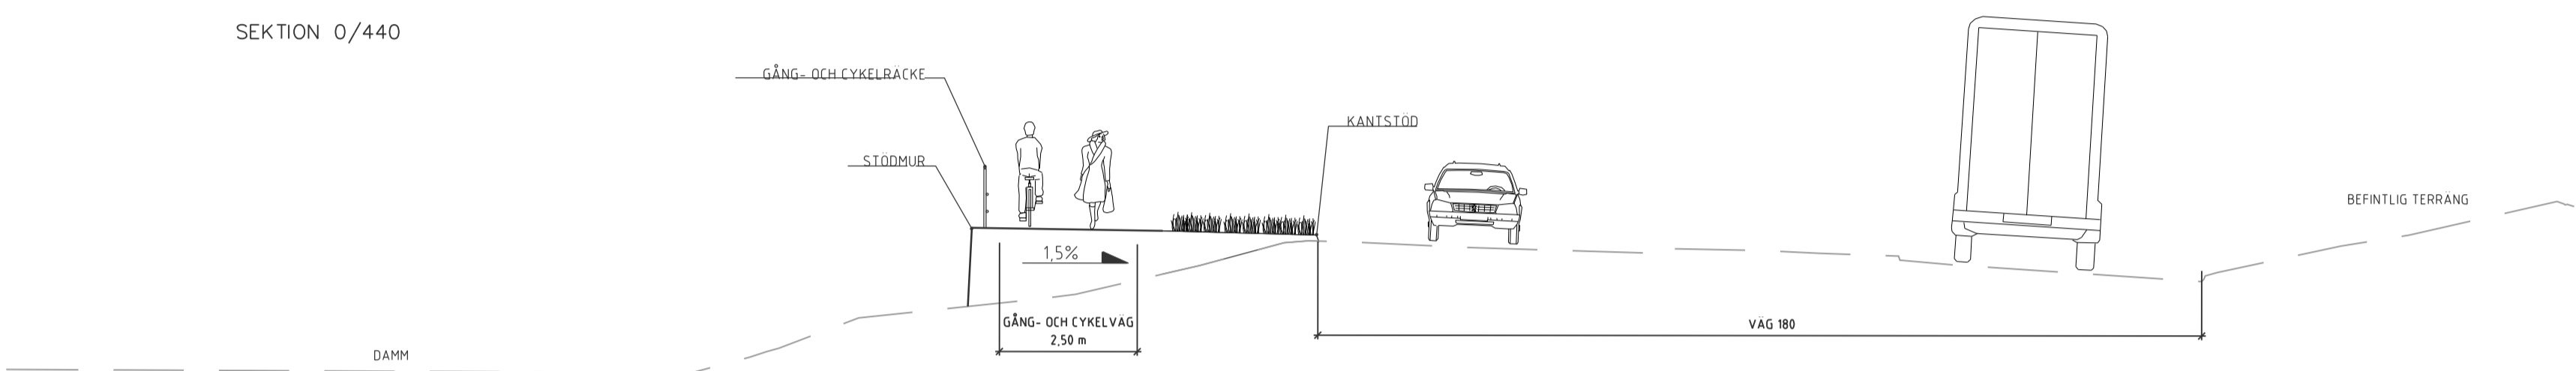


SEKTION 0/650

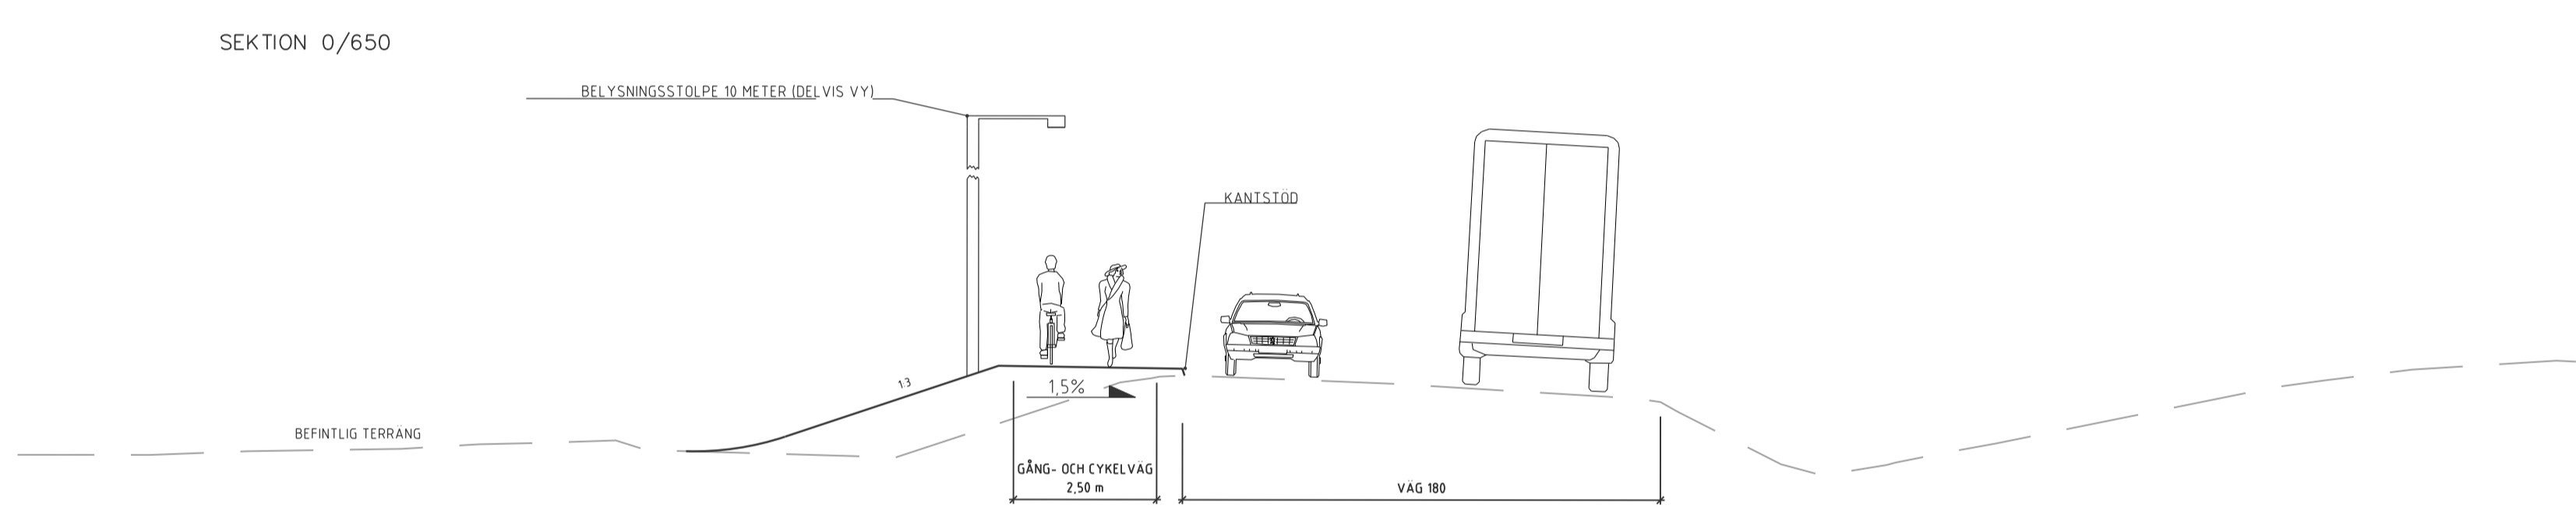

SEKTION 1/120

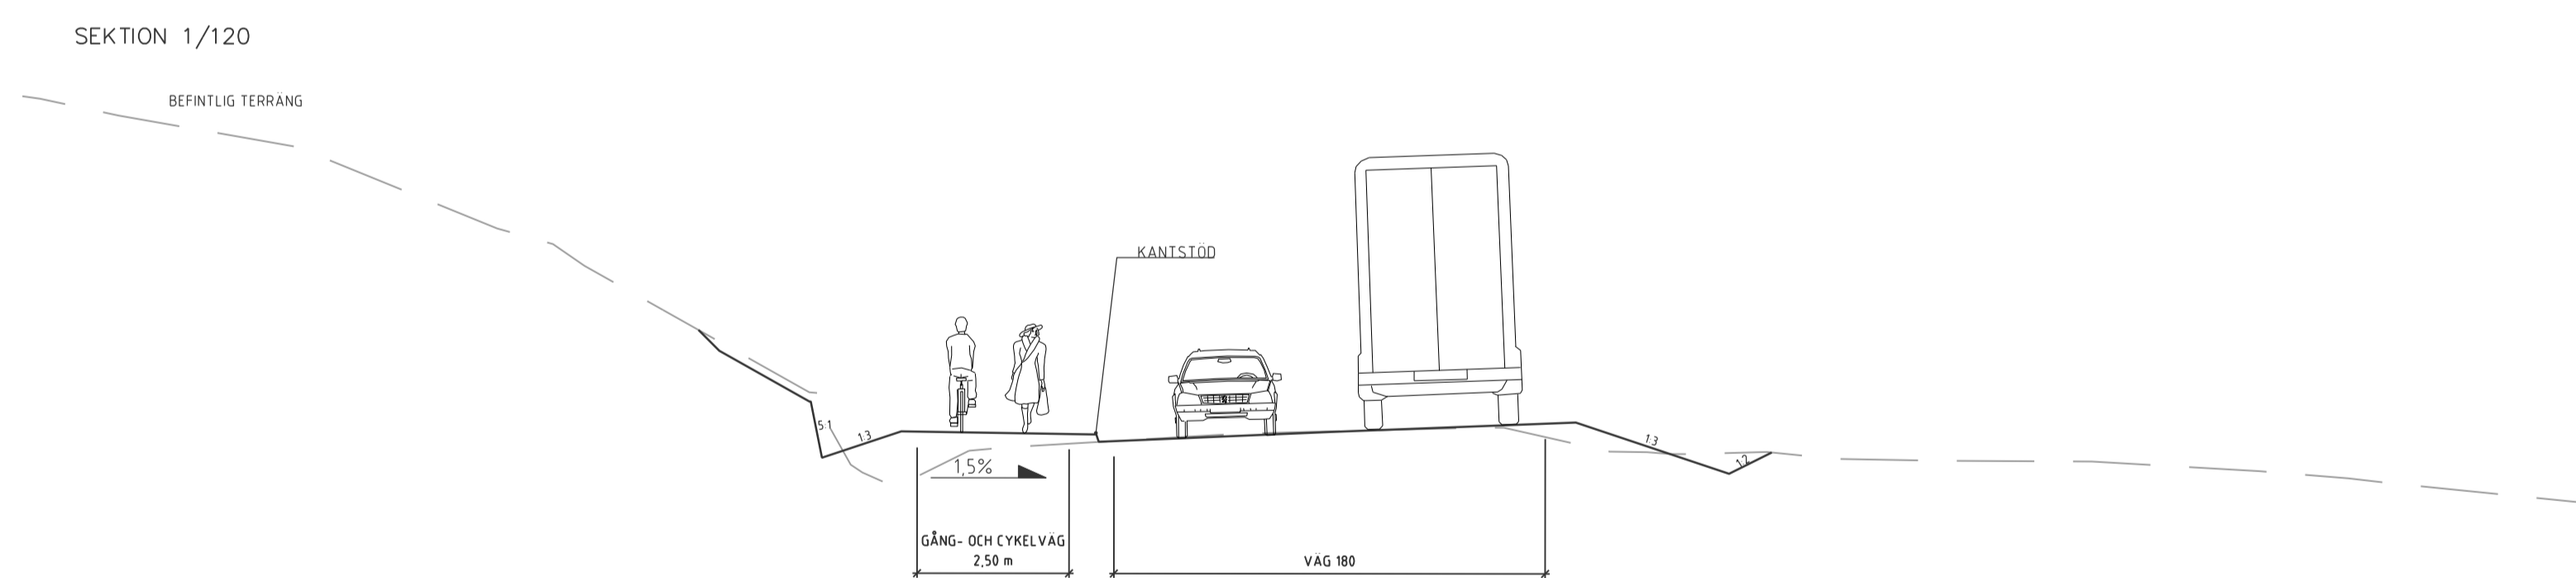

SEKTION 1/040

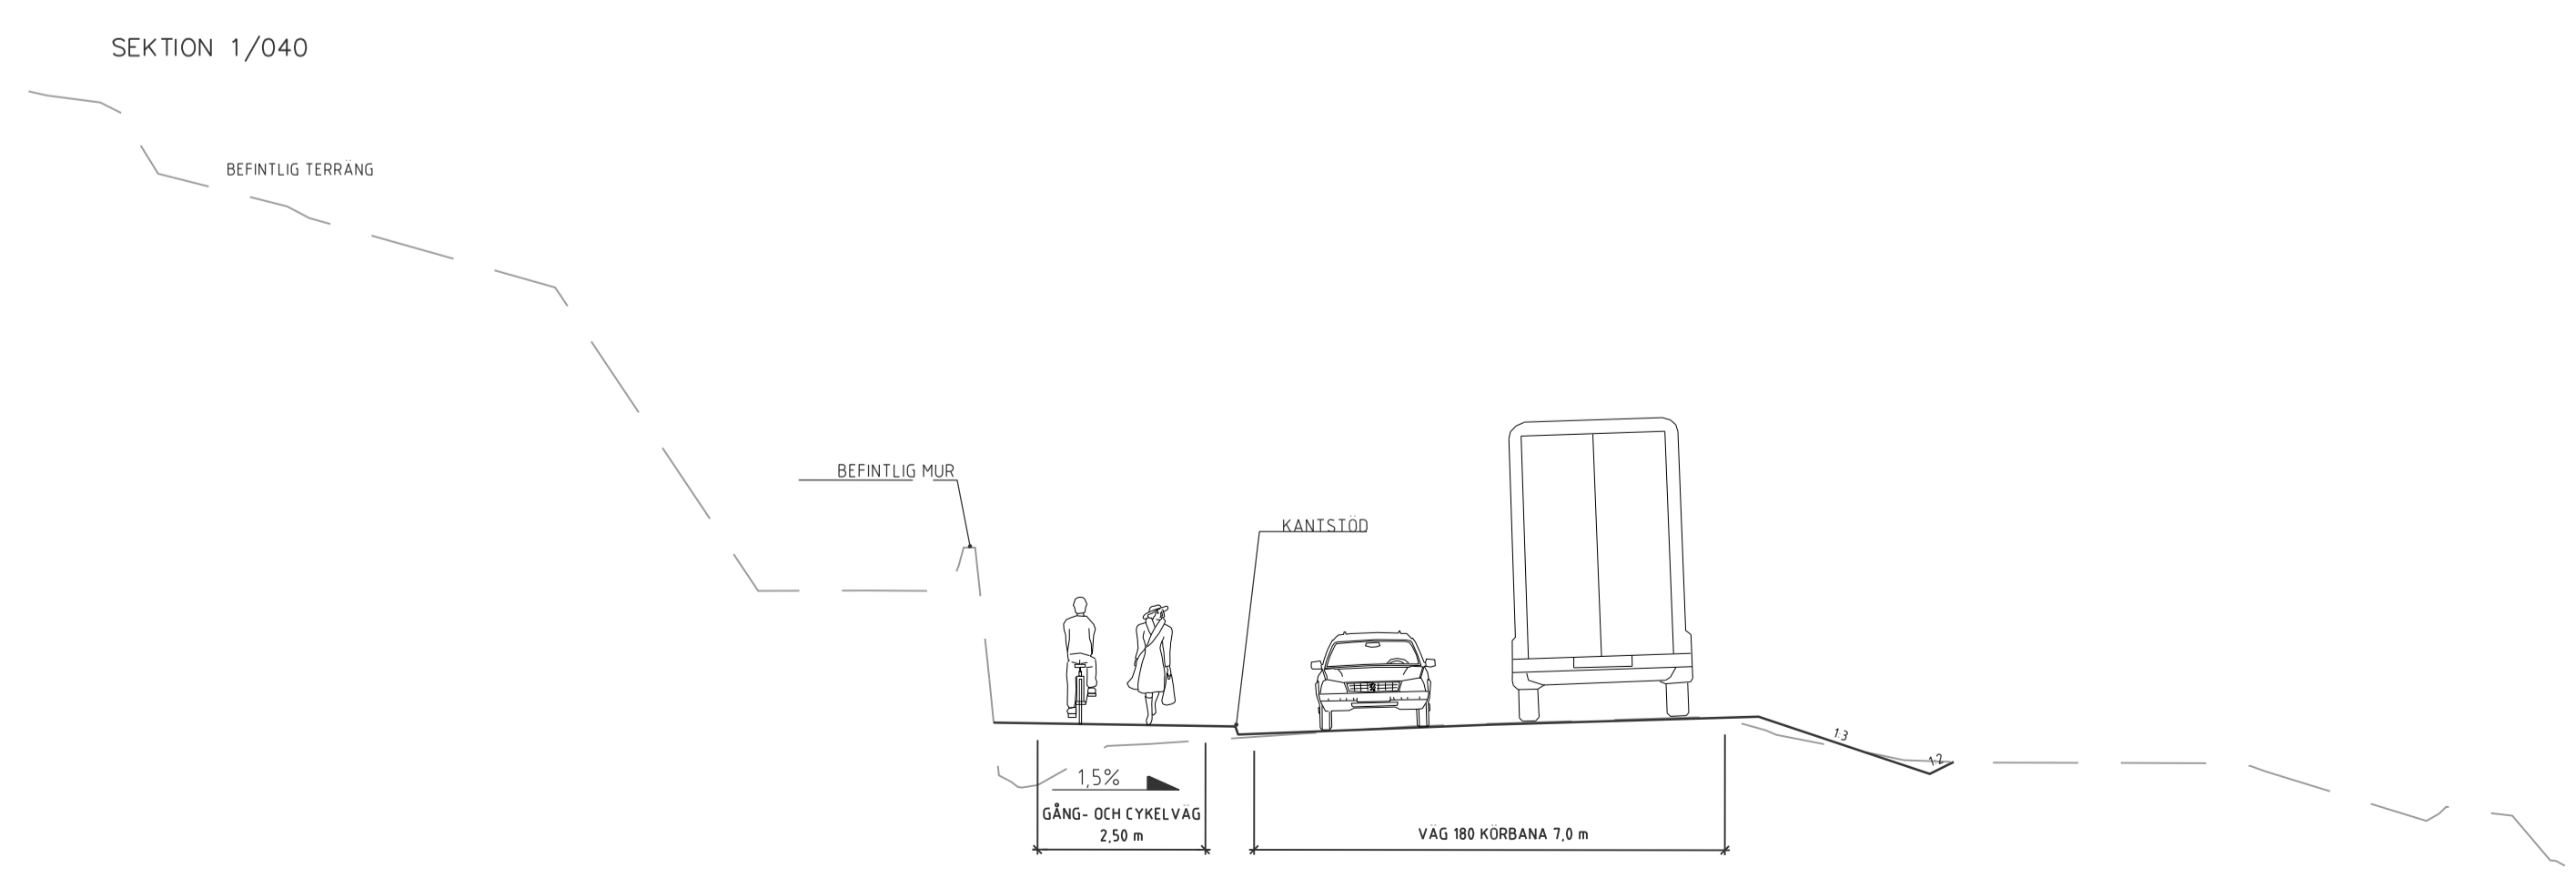

TYP AV PLAN			<b>VÄGPLAN</b>		
GRANSKNINGSSTATUS / SYFTE			<b>FÖR GRANSKNING</b>		
HÄNDLINGSTYP					
DATUM		LEVERANS / ÄNDRINGS-PM			
2026-04-22					
OBJEKT			<b>VÄG 180, GC-VÄG I HESTRA</b>		
DELOMRÅDE / BANDEL			<b>GC MELLAN FJÄLLGATAN-MUSIKVÄGEN</b>		
ANLÄGGNINGSDEL			<b>GC-VÄG</b>		
OBJEKTNUMMER / KM		KONSTRUKTIONNUMMER			
184104					
BESTÄLLARE		LEVERANTÖR			
<b>TRAFIKVERKET</b>		<b>SE MELBY</b>			
SKAPAD AV		UPPRÄCKNINGNUMMER			
A WALLENBRING		240422			
ODKÄND AV		AVDELNING			
J SVENSSON					
RITNINGSTYP			<b>TYPSEKTION</b>		
TEKNIKOMRÅDE / INNEHÅLL			<b>T VÄGUTFORMNING OCH TRAFIK</b>		
BESKRIVNING			<b>BORÅS KOMMUN VÄSTRA GÖTALANDS LÄN</b>		
SKALA	FORMAT	FÖRVALTNINGSNUMMER			
1:100	A1				
RITNINGNUMMER	BLAD	NÄSTA BLAD	BET		
1 01 T 04 01					

XREFS: ...Model1\T1010410.dwg

LAGER: