




SEKTION 1/200

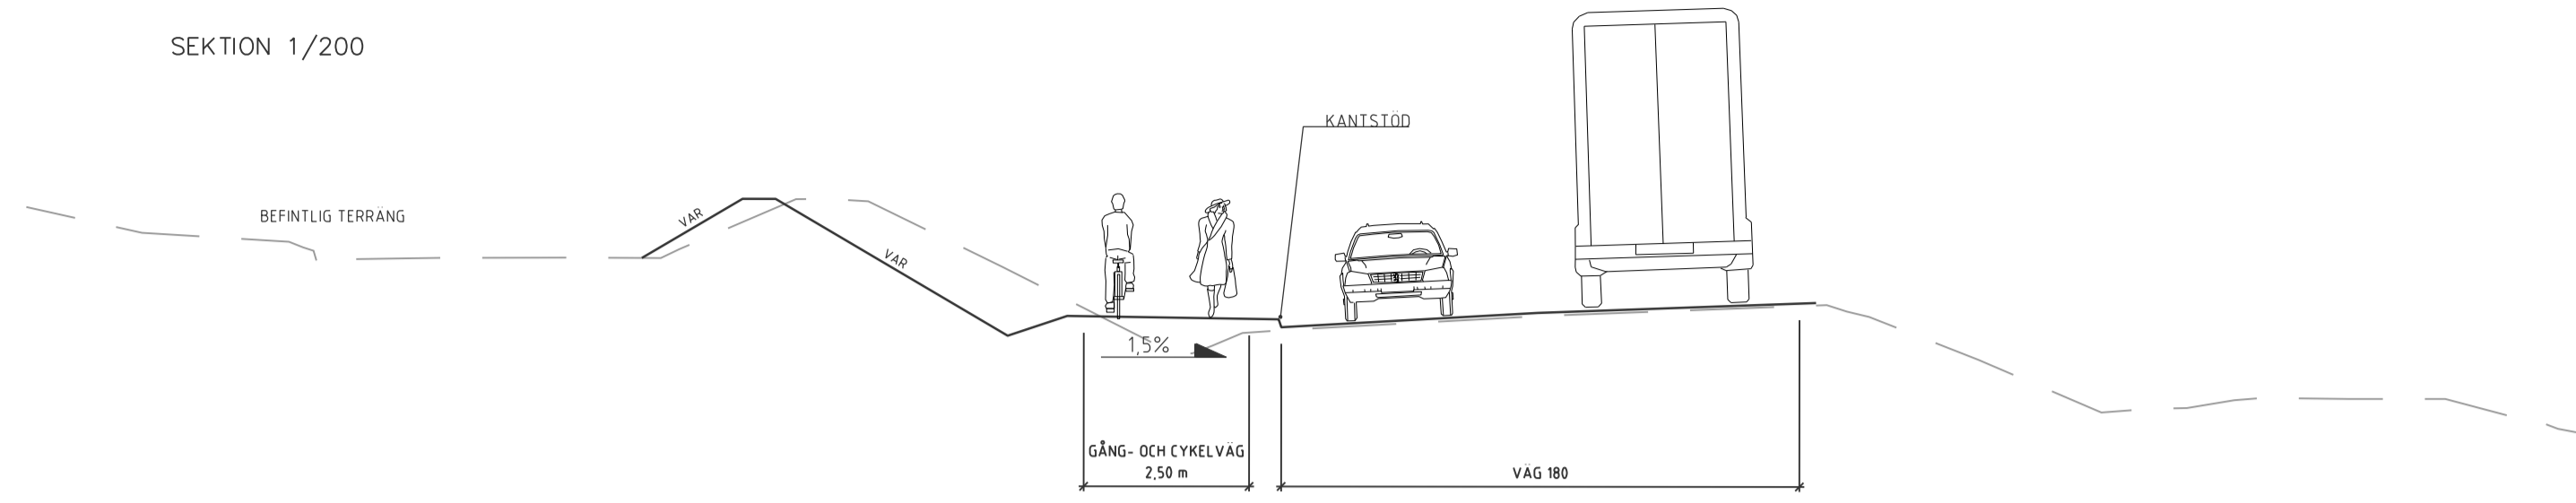



SEKTION 1/269 BUSSHÄLLPLATS LÄGE A

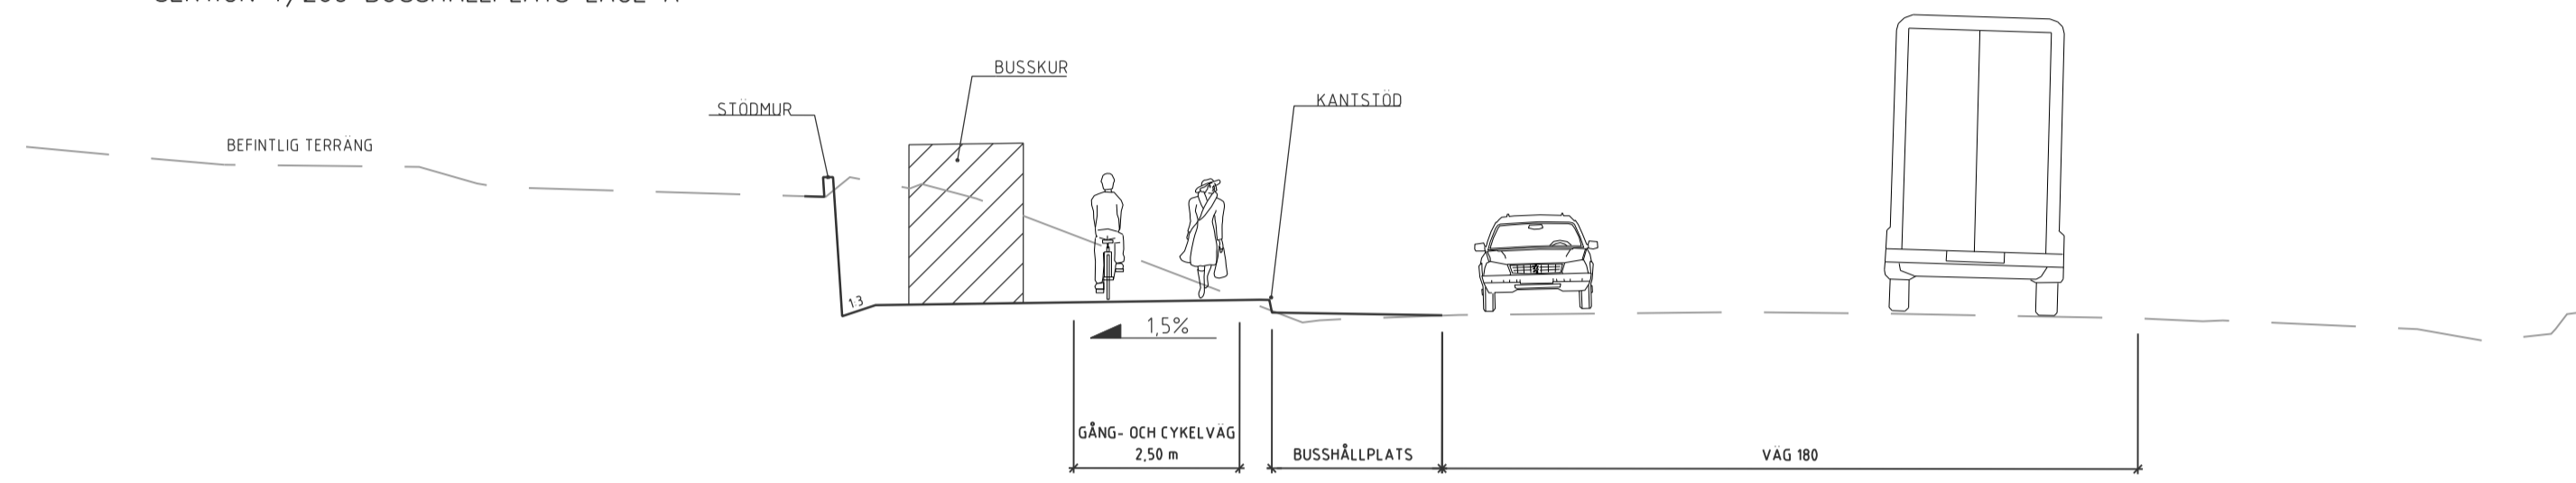

SEKTION 1/300

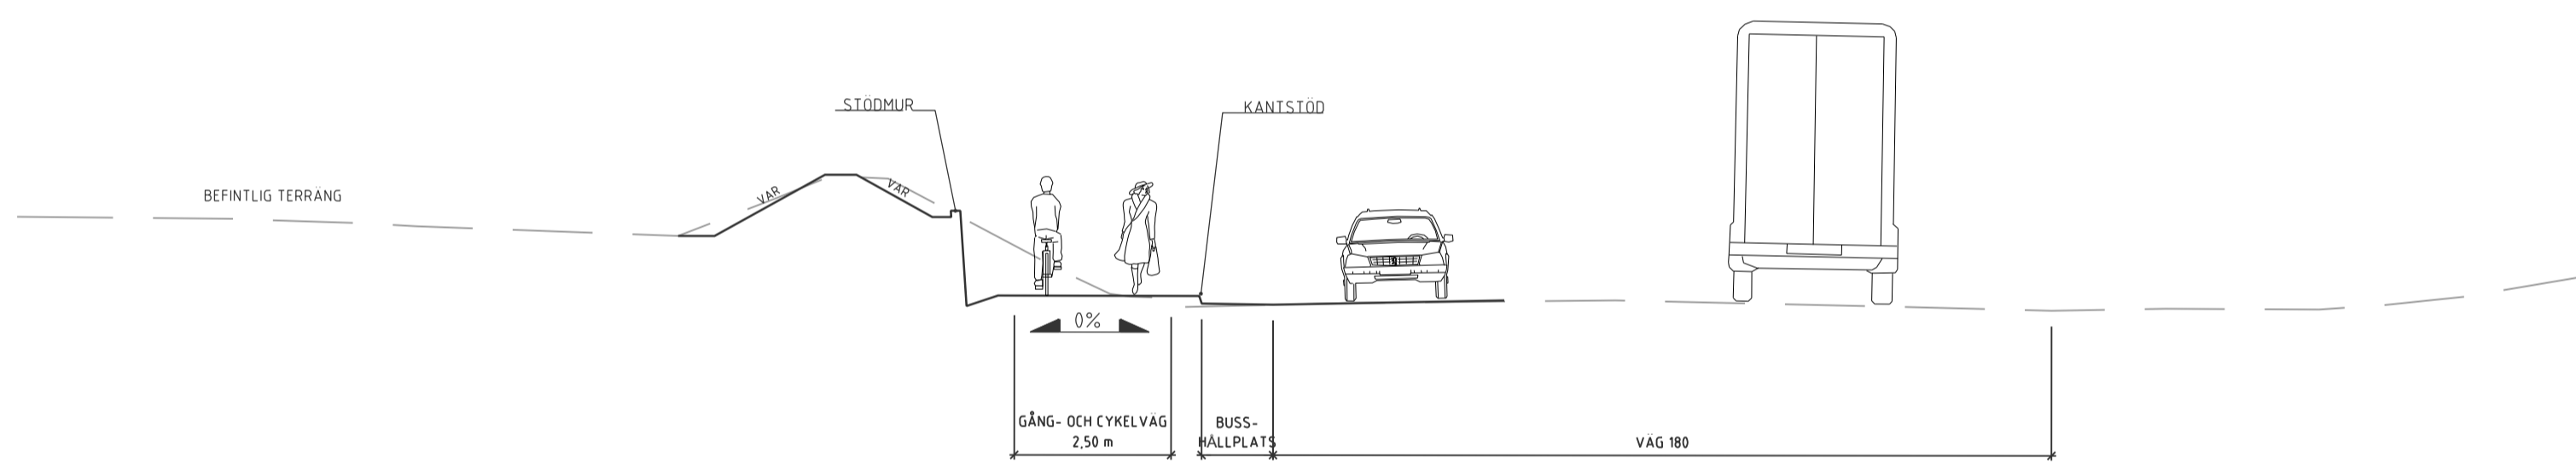

SEKTION 1/400 BUSSHÄLLPLATS LÄGE B

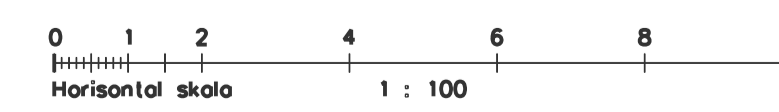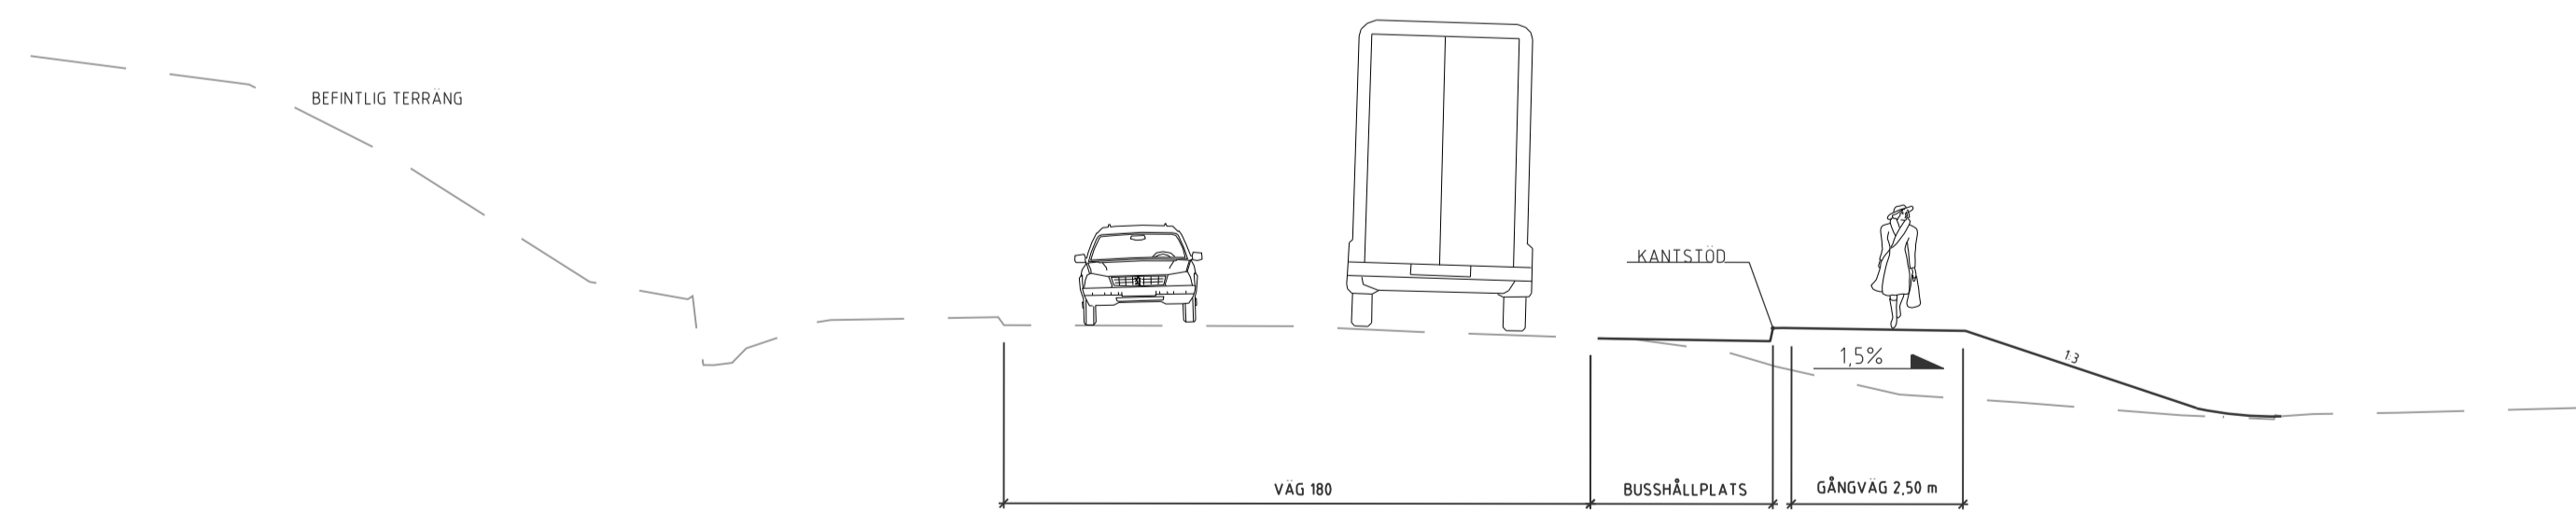

TYP AV PLAN			VÄGPLAN		
GRANSKNINGSSTATUS / SYFTE			FÖR GRANSKNING		
HANDLINGSTYP					
DATUM		LEVERANS / ÄNDRINGS-PM			
2026-04-22					
OBJEKT			VÄG 180, GC-VÄG I HESTRA		
DELOMRÅDE / BANDEL			GC MELLAN FJÄLLGATAN-MUSIKVÄGEN		
ANLÄGGNINGSDEL			GC-VÄG		
OBJEKTNUMMER / KM		KONSTRUKTIONNUMMER			
184104					
BESTÄLLARE		LEVERANTÖR			
TRAFIKVERKET		SME			
SKAPAD AV		UPPRÄSNINGSNUMMER			
A WALLENBRING		240422			
GODKÄND AV		AVDELNING			
J SVENSSON					
RITNINGSTYP			TYPSEKTION		
TEKNIKOMRÅDE / INNEHÅLL			T VÄGUTFORMNING OCH TRAFIK		
BESKRIVNING			BORÅS KOMMUN VÄSTRA GÖTALANDS LÄN		
SKALA		FÖRMAT		FÖRVALTNINGSNUMMER	
1:100		A1			
RITNINGNUMMER		BLAD	NÄSTA BLAD	BET	
1 01 T 04 02					

XREFS: ...Model1\T1010410.dwg

LAGER:

PLO: 2026-04-22, 1123, C:\USERS\JOSEFINE SPANGBERG\SEEMLY AB\PROJEKT - DOKUMENT\TRV\240422 VAG 180, GC-VAG I HESTRA\240422 VAG 180, GC-VAG I HESTRA\02_CAD\01_VP.Y - VAGUTFORMNING OCH TRAFIK\TRITDEF\10110402.DWG, Josefine Spangberg