




FÖRKLARINGAR

	VÄGOMRÅDESGRÄNS BEFINTLIG ALLMÄN VÄG, TOLKAD
	VÄGOMRÅDESGRÄNS, NY VÄGANLÄGGNING/GRÄNS FÖR ARBETSPLAN
	OMRÅDE SOM BERÖRS AV OMBYGGNAD
	KOMMUNGRÄNS
	TRAKTGRÄNS
	FASTIGHETSGRÄNS
	GRÄNS FÖR DETALJPLAN, TOLKAD
	DETALJPLAN, NUMMER
	VÄGDEL SOM RIVS
	VÄGKANT (YTVÄG)
	VÄGKANT (TUNNEL)
	VÄGKANT FÖR VÄG SOM EJ SKA FÄSTÄLLAS
	BULLER- OCH/ELLER SKYDDSSKÄRM
	SLÄNTER
	DAGVATTENDAMM
	OVANJORDSANLÄGGNINGAR
	ETABLERINGSOMRÅDE

© Lantmäteriverket CA2006/9018
© Stockholms Stadsbyggnadskontor
© Huddinge kommun © Ekerö kommun

PLANSYSTEM SWREF 99 18 00
HÖJDSYSTEM RH00

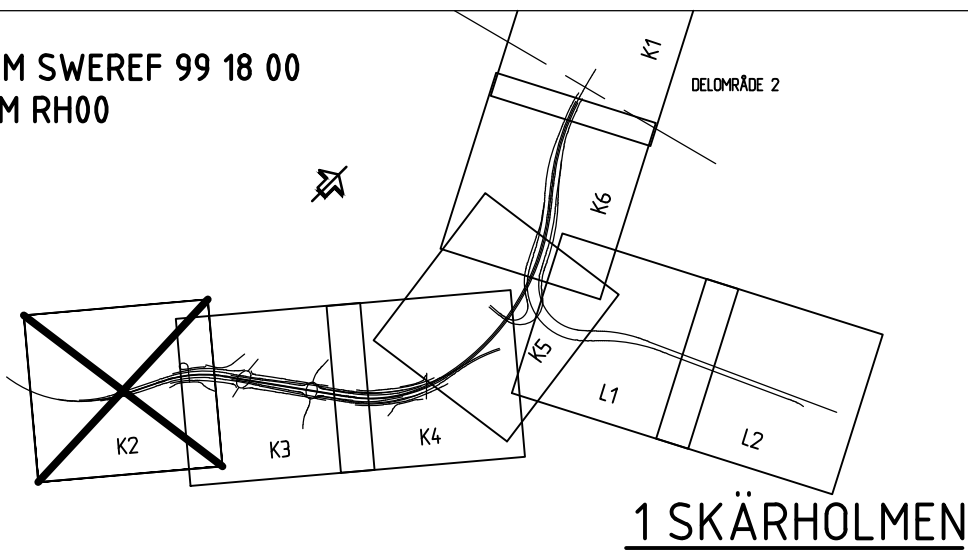

REV	ANT	ÄNDRINGEN AVSER	GODK	DATUM	VV DATUM	VV DIARIENUMMER
ARBETSPLAN			UTSTÄLLELSEHANDLING			
			FÖRBIFART STOCKHOLM			
Konsortiet Förbifart Stockholm SWECO WSP TYRÉNS			1 SKÄRHOLMEN 100 GEMENSAMT			
UPPDRAGSANSVARIG A. WILLNER			ILLUSTRATION DELSTRÄCKA 1 KM 7/415 - 8/300			
UPPDRAGSNUMMER 2109002000			PLAN			
KONSTR R.SUNDSTRÖM			KONSTRUKTIONSR C. RUNESSON			
STOCKHOLM H. EK			FORMAT A1			
2011-05-05			SKALA 1:2000			
8448590			RITINGSNR 100 T 90 K2			
			OBJEKT NR 8448590			
			REV			