




FÖRKLARINGAR

	VÄGOMRÅDESGRÄNS BEFINTLIG
	ALLMÄN VÄG, TOLKAD
	VÄGOMRÅDESGRÄNS, NY
	VÄGANLÄGGNING/GRÄNS FÖR ARBETSPLAN
	OMRÅDE SOM BERÖRS AV OMBYGGNAD
	KOMMUNGRÄNS
	TRAKTGRÄNS
	FASTIGHETSGRÄNS
	GRÄNS FÖR DETALJPLAN, TOLKAD
	DETALJPLAN, NUMMER
	VÄGDEL SOM RIVS
	VÄGKANT (YTVÄG)
	VÄGKANT (TUNNEL)
	VÄGKANT FÖR VÄG SOM EJ SKA FASTSTÄLLAS
	BULLER- OCH/ELLER SKYDDSSKÄRM
	SLÄNTER
	DAGVATTENDAMM
	OVANJORDSANLÄGGNINGAR
	ETABLERINGSOMRÅDE

© Lantmäteriverket CA2006/9018
© Stockholms Stadsbyggnadskontor
© Huddinge kommun © Ekerö kommun

PLANSYSTEM SWEREF 99 18 00
HÖJDSYSTEM RH00

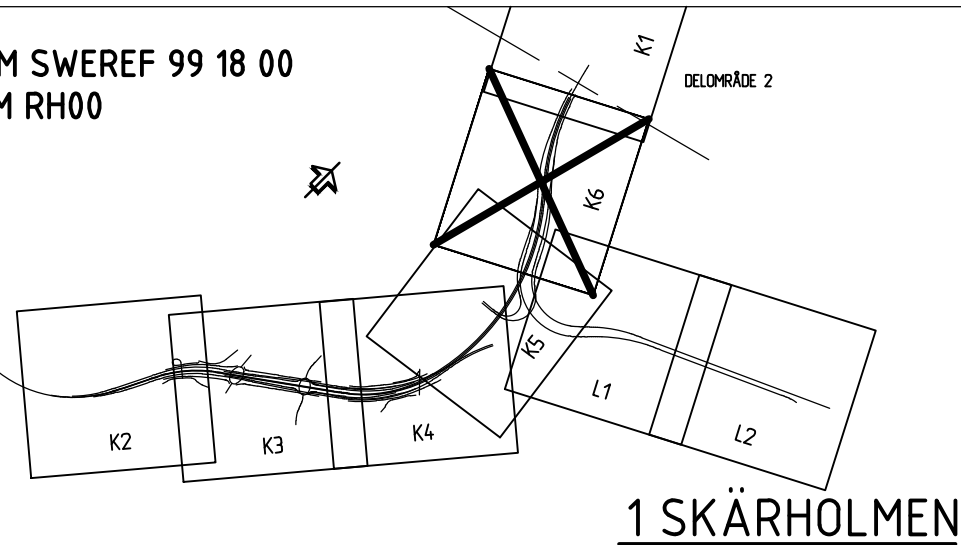

REV	ANT	ANDRINGEN AVSER	GODK	DATUM	VV DATUM	VV DIARIENUMMER
ARBETSPLAN			UTSTÄLLELSEHANDLING			
TRAFIKVERKET			FÖRBIFART STOCKHOLM			
Konsortiet Förbifart Stockholm SWECO WSP TYRÉNS			1 SKÄRHOLMEN 100 GEMENSAMT			
			ILLUSTRATION DELSTRÄCKA 1 KM 11/000 – 12/000			
UPPDRAGSSANSVARIG A. WILLNER			PLAN			
UPPDRAGSNUMMER 2109002000			KONSTRUKTIONSNR			
KONSTR R.SUNDSTRÖM			GRANSK C. RUNESSON		FORMAT A1	SKALA 1:2000
STOCKHOLM H. EK			OBJEKT NR 8448590		RITINGSNR 1 00 T 90 K6	
2011-05-05			REV			