


FÖRKLARINGAR

- VÄGOMRÅDESGRÄNS BEFINTLIG ALLMÄN VÄG, TOLKAD
- VÄGOMRÅDESGRÄNS, NY VÄGANLÄGGNING/GRÄNS FÖR ARBETSPLAN
- OMRÅDE SOM BERÖRS AV OMBYGGNAD
- KOMMUNGRÄNS
- TRAKTGRÄNS
- FASTIGHETSGRÄNS
- GRÄNS FÖR DETALJPLAN, TOLKAD
- P2007-38586, P2005-15144, 7577A DETALJPLAN, NUMMER
- VÄGDEL SOM RIVS
- VÄGKANT (YTVÄG)
- VÄGKANT (TUNNEL)
- VÄGKANT FÖR VÄG SOM EJ SKA FASTSTÄLLAS
- BULLER- OCH/ELLER SKYDDSSKÄRM
- SLÄNTER
- DAGVATTENDAMM
- OVANJORDSANLÄGGNINGAR
- ETABLERINGSOMRÅDE

© Lantmäteriverket CA2006/9018
 © Stockholms Stadsbyggnadskontor
 © Huddinge kommun © Ekerö kommun

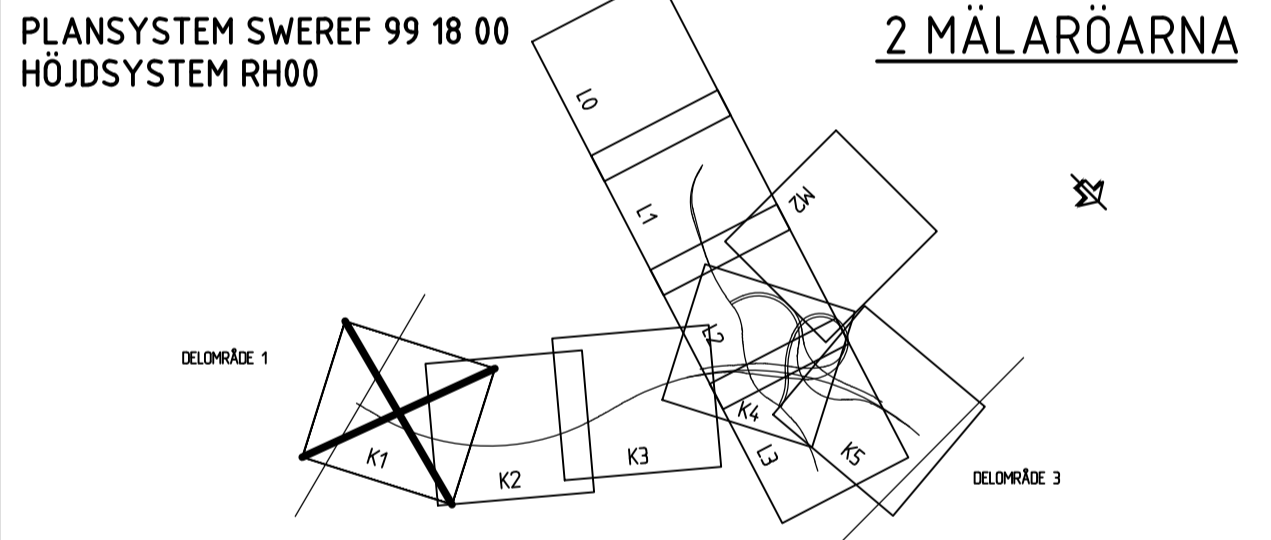

REV	ANT	ÄNDRINGEN AVSER	GOCK	DATUM	VV DATUM	VV DIARENUMMER
ARBETSPLAN			UTSTÄLLELSEHANDLING			
			FÖRBIFART STOCKHOLM			
			2 MÄLARÖARNA 200 GEMENSAMT			
Konsortiet Förbifart Stockholm SWECO WSP TYRÉN			ILLUSTRATION DELSTRÄCKA 1, 2 KM 12/000 - 13/000			
UPPDRAGSANSVARIG A. WILLNER		UPPDRAGSNUMMER 2109002000		PLAN		
KONSTR R. WEIBEL		GRANSK C. RUNESSON		KONSTRUKTIONSR	FORMAT A1	SKALA 1:2000
STOCKHOLM H. EK		2011-05-05		OBJEKT NR 8448590	RITINGSNR 2 00 T 90 K1	REV

FL 2\MP1\T_VAGUTFORMNING\CAD\RITBIF\200790KIDMG_PLOTTAD_2011-05-06_AV ANVÄNDARE HNHA