



- ### FÖRKLARINGAR
- VÄGOMRÅDESGRÄNS BEFINTLIG ALLMÄN VÄG, TOLKAD
 - - - VÄGOMRÅDESGRÄNS, NY VÄGANLÄGGNING/GRÄNS FÖR ARBETSPLAN
 - ▬ VÄGBANA FÖR NY VÄG
 - ▬ VÄGOMRÅDE, BERGTUNNEL
 - ▬ VÄGOMRÅDE, BETONGTUNNEL
 - ▬ OMRÅDE SOM AVSER INSKRÄNKT VÄGRÄTT
 - ▬ OMRÅDE SOM AVSER TILLFÄLLIG NYTTJANDERÄTT, KATEGORISERAD
 - KOMMUNGRÄNS
 - - - TRAKTGRÄNS
 - - - FASTIGHETSGRÄNS
 - - - GRÄNS FÖR DETALJPLAN, TOLKAD
 - P2007-38586, P2005-15144, 7577A DETALJPLAN, NUMMER
 - ✕ INDRAGNING AV VÄG FRÅN ALLMÄNT UNDERHÅLL
 - BULLER- OCH/ELLER SKYDDSSKÄRM
- © Lanlmaleriverket CA2006/9018
 © Stockholms Stadsbyggnadskontor
 © Huddinge kommun © Ekerö kommun

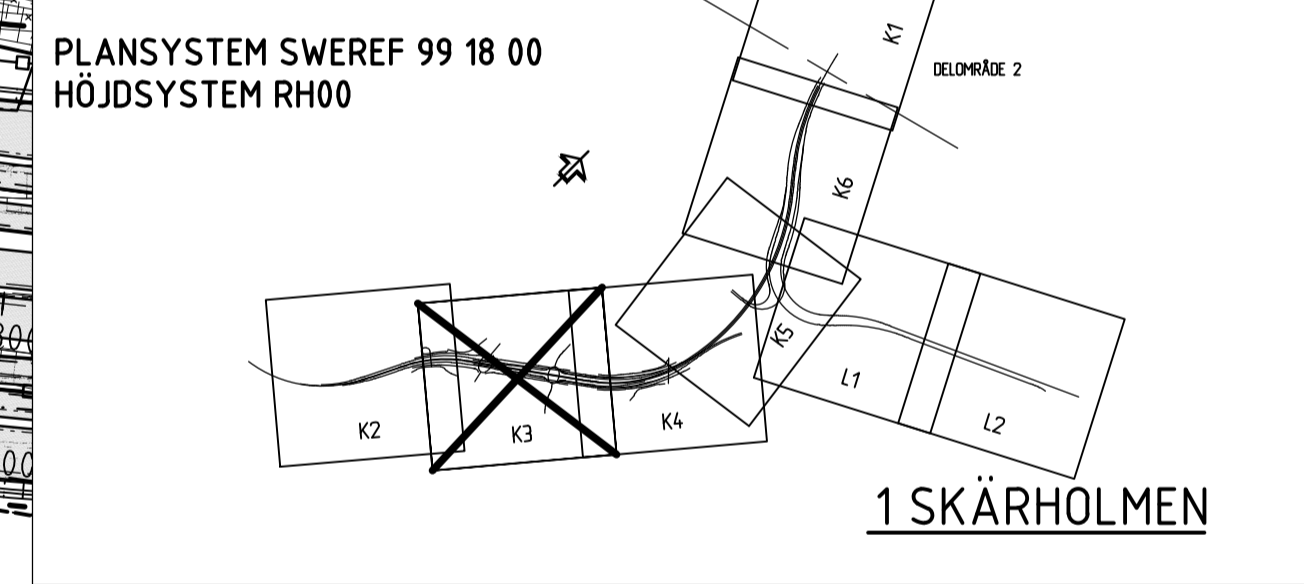

Upprättad
Väghållningsmyndigheten
Trafikverket region Stockholm

Riggert Anderson

REV	ANT	ÄNDRINGEN AVSER	GOOK	DATUM	VV DATUM	VV DIARENUMMER
ARBETSPLAN			UTSTÄLLESEHANDLING			
			FÖRBIFART STOCKHOLM			
Konsortiet Förbifart Stockholm SWECO WSP TYRÉNS			1 SKÄRHOLMEN 100 GEMENSAMT			
UPPDRAGSANSVARIG A. WILLNER			FASTSTÄLLESEHANDLING DELSTRÄCKA 1 KM 8/300 - 9/300			
KONSTR R. SUNDSTRÖM			PLAN			
GRANSK C. RUNESSON			KONSTRUKTIONSR A1			
STOCKHOLM H. EK			SKALA 1:2000			
2011-05-05			OBJEKT NR 8448590			
			RITINGSNR 1 00 T 93 K3			
			REV			

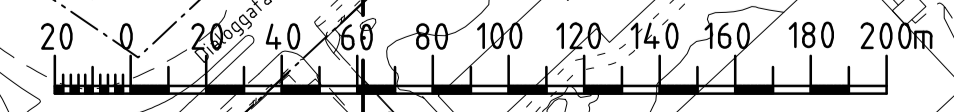

FL \AKSTH080155-LEV\AP1_VAGUTFORMING\CAD\RITDER\0019383D\DWG_PLOTTAD_2011-05-06 AV ANVÄNDARE HNHA