


FÖRKLARINGAR

- VÄGOMRÅDESGRÄNS BEFINTLIG ALLMÄN VÄG, TOLKAD
 - VÄGOMRÅDESGRÄNS, NY VÄGANLÄGGNING/GRÄNS FÖR ARBETSPLAN
 - VÄGBANA FÖR NY VÄG
 - VÄGOMRÅDE, BERGTUNNEL
 - VÄGOMRÅDE, BETONGTUNNEL
 - OMRÅDE SOM AVSER INSKRÄNKT VÄGRÄTT
 - OMRÅDE SOM AVSER TILLFÄLLIG NYTTJANDERÄTT, KATEGORISERAD
 - KOMMUNGRÄNS
 - TRAKTGRÄNS
 - FASTIGHETSGRÄNS
 - GRÄNS FÖR DETALJPLAN, TOLKAD
 - P2007-38586, P2005-15144, 7577A DETALJPLAN, NUMMER
 - INDRAGNING AV VÄG FRÅN ALLMÄNT UNDERHÅLL
 - BULLER- OCH/ELLER SKYDDSSKÄRM
- © Lantmäteriverket CA2006/9018
 © Stockholms Stadsbyggnadskontor
 © Huddinge kommun © Ekerö kommun

PLANSYSTEM SWEREF 99 18 00
 HÖJDSYSTEM RH00

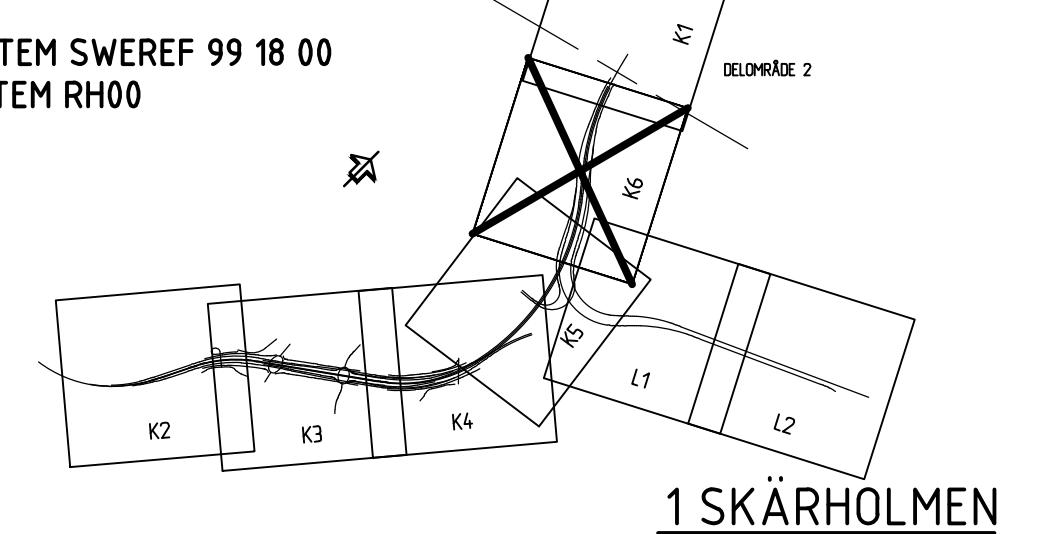

Upprättad
 Vaghållningsmyndigheten
 Trafikverket region Stockholm
 Riggert Anderson

REV	ANT	ÄNDRINGEN AVSER	GOCK	DATUM	VV DATUM	VV DIARENUMMER
ARBETSPLAN			UTSTÄLLESEHANDLING			
TRAFIKVERKET			FÖRBIFART STOCKHOLM			
Konsortiet Förbifart Stockholm SWECO WSP TYRÉNS			1 SKÄRHOLMEN 100 GEMENSAMT			
UPPDRAGSANSVARIG A. WILLNER			UPPDRAGSNUMMER 2109002000			
KONSTR. R. SUNDSTRÖM			GRANSK. C. RUNESSON			
STOCKHOLM H. EK			2011-05-05			
PLAN			FORMAT A1			
OBJEKT NR 8448590			SKALA 1:2000			
RITNINGSNR 100 T 93 K6			REV			

FIL: \KSTH08\55-LEV\AP1_VAGUTFORMING\CAD\RITER\001936\DWG\PIOTTAD_2011-05-06_AV_ANVANDARE_HNHA