



- ### FÖRKLARINGAR
- VÄGOMRÅDESGRÄNS BEFINTLIG ALLMÄN VÄG, TOLKAD
 - VÄGOMRÅDESGRÄNS, NY VÄGANLÄGGNING/GRÄNS FÖR ARBETSPLAN
 - VÄGBANA FÖR NY VÄG
 - VÄGOMRÅDE, BERGTUNNEL
 - VÄGOMRÅDE, BETONGTUNNEL
 - OMRÅDE SOM AVSER INSKRÄNKT VÄGRÄTT
 - OMRÅDE SOM AVSER TILLFÄLLIG NYTTJANDERÄTT, KATEGORISERAD
 - KOMMUNGRÄNS
 - TRAKTGRÄNS
 - FASTIGHETSGRÄNS
 - GRÄNS FÖR DETALJPLAN, TOLKAD
 - P2007-38586, P2005-15144, 7577A DETALJPLAN, NUMMER
 - INDRAGNING AV VÄG FRÅN ALLMÄNT UNDERHÅLL
 - BULLER- OCH/ELLER SKYDDSSKÄRM
- © Lanmäterverket CA2006/9018
 © Stockholms Stadsbyggnadskontor
 © Huddinge kommun © Ekerö kommun

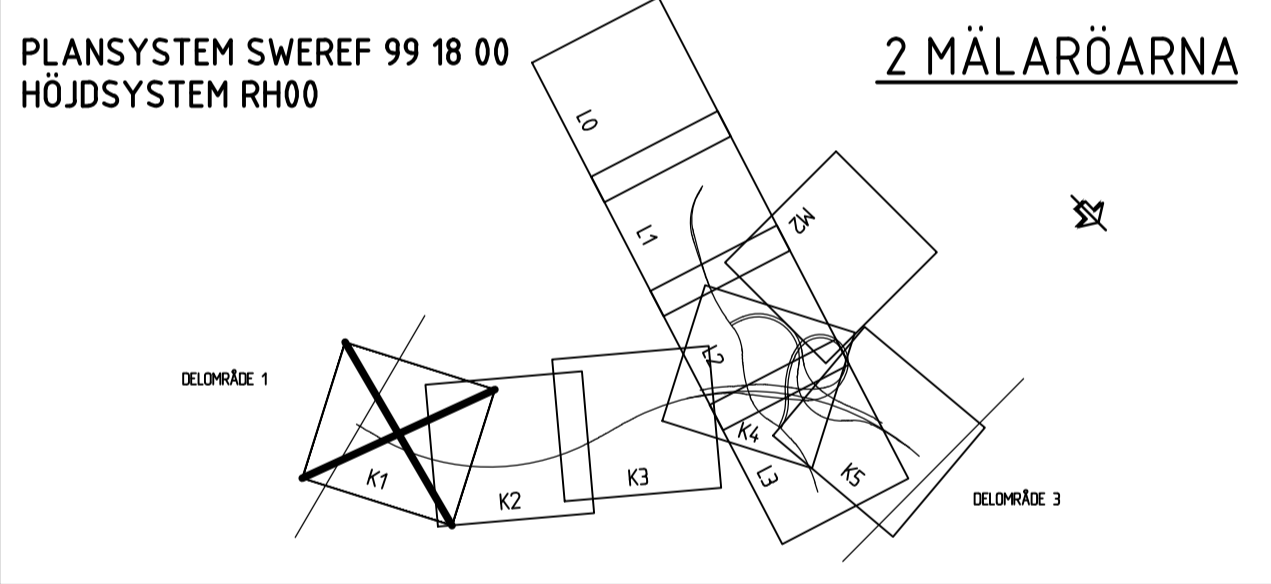

Upprättad
Väghållningsmyndigheten
Trafikverket region Stockholm

Riggert Anderson

| REV | ANT | ÄNDRING AVSER | GOCK | DATUM | VV DATUM | VV DIARENUMMER |
|--|-----|---------------|--------------------------------------|-------|----------|----------------|
| ARBETSPLAN | | | UTSTÄLLESEHANDLING | | | |
| | | | FÖRBIFART STOCKHOLM | | | |
| Konsortiet Förbifart Stockholm SWECO WSP TYRÉNS | | | 2 MÄLARÖARNA 200 GEMENSAMT | | | |
| UPPDRAGSANSVARIG A. WILLNER | | | UPPDRAGSNUMMER 2109002000 | | | |
| KONSTR. R. WEIBEL | | | GRANSK. C. RUNESSON | | | |
| OBJEKT NR STOCKHOLM | | | RITINGSNR 8448590 | | | |
| H. EK | | | FÖRMT A1 | | | |
| 2011-05-05 | | | SKALA 1:2000 | | | |
| PLAN | | | OBJEKT NR 2 00 T 93 K1 | | | |
| 2011-05-05 | | | REV | | | |

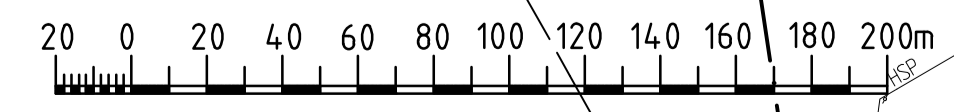

FIL: \A_KS180805-LEV\AP1_T_VAGUTFORMING\CAD\RITDEF\200793K1DWG PLOTTAD: 2011-05-06 AV ANVÄNDARE: HNHA