


FÖRKLARINGAR

- VÄGOMRÅDESGRÄNS BEFINTLIG ALLMÄN VÄG, TOLKAD
 - VÄGOMRÅDESGRÄNS, NY VÄGANLÄGGNING/GRÄNS FÖR ARBETSPLAN
 - VÄGBANA FÖR NY VÄG
 - VÄGOMRÅDE, BERGTUNNEL
 - VÄGOMRÅDE, BETONGTUNNEL
 - OMRÅDE SOM AVSER INSKRÄNKT VÄGRÄTT
 - OMRÅDE SOM AVSER TILLFÄLLIG NYTTJANDERÄTT, KATEGORISERAD
 - KOMMUNGRÄNS
 - TRAKTGRÄNS
 - FASTIGHETSGRÄNS
 - GRÄNS FÖR DETALJPLAN, TOLKAD
 - P2007-38586, P2005-15144, 7577A DETALJPLAN, NUMMER
 - INDRAGNING AV VÄG FRÅN ALLMÄNT UNDERHÅLL
 - BULLER- OCH/ELLER SKYDDSSKÄRM
- © Lanmäterverket CA2006/9018
 © Stockholms Stadsbyggnadskontor
 © Huddinge kommun © Ekerö kommun

PLANSYSTEM SWREF 99 18 00
 HÖJDSYSTEM RH00

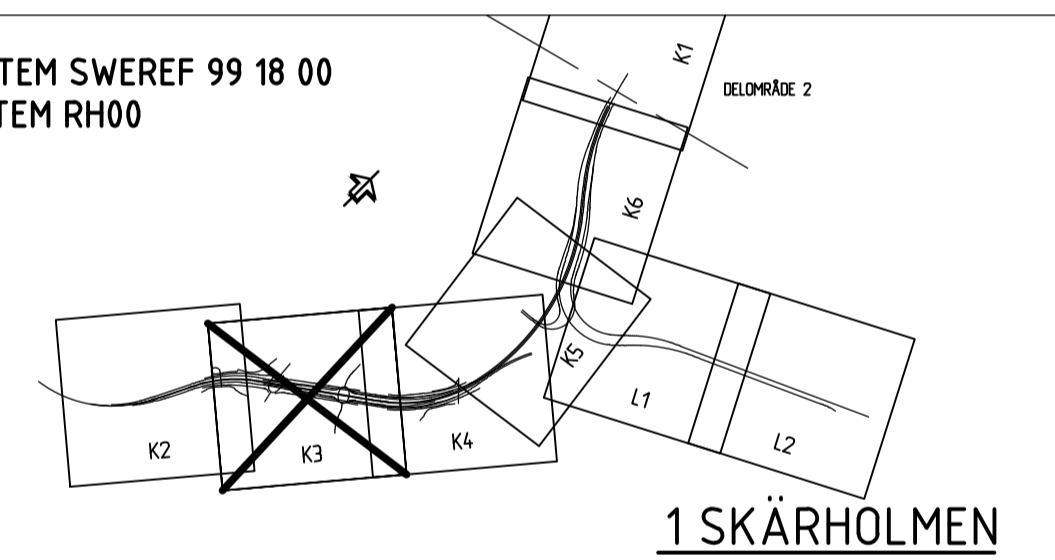


Upprättad
 Våghållningsmyndigheten
 Trafikverket region Stockholm

Riggert Anderson

B	1	ENLIGT REV-PM FS10U14.1001	AW	2012-02-10		
A	4	ENLIGT REV-PM FS10U14.1001	AW	2011-12-01		
REV	ANT	ÄNDRINGEN AVSER	SOCK	DATUM	VV DATUM	VV DIARENUMMER

ARBETSPLAN		UTSTÄLLESEHANDLING	
		FÖRBIFART STOCKHOLM	
Konsortiet Förbifart Stockholm SWECO WSP TYRÉNS		1 SKÄRHOLMEN 100 GEMENSAMT	
UPPDRAGSANSVARIG A. WILLNER		UPPDRAGSNUMMER 2109002000	
KONSTR. R. SUNDSTRÖM		GRANSK. C. RUNESSON	
STOCKHOLM H. EK		2011-05-05	
PLAN		FASTSTÄLLESEHANDLING DELSTRÄCKA 1 KM 8/300 - 9/300	
OBJEKT NR 8448590	FORMAT A1	SKALA 1:2000	REV B

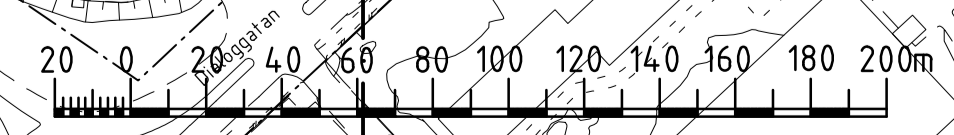

FIL: \AS\STH080\55-LEV\AP1_VAGUTFORMING\CAD\RITDER_V00193K3DING_PLOTTAD_2012-02-17_AV ANVÄNDARE: RHHA