


FÖRKLARINGAR

- VÄGOMRÅDESGRÄNS BEFINTLIG ALLMÄN VÄG, TOLKAD
 - VÄGOMRÅDESGRÄNS, NY VÄGANLÄGGNING/GRÄNS FÖR ARBETSPLAN
 - ▬ VÄGBANA FÖR NY VÄG
 - ▬ VÄGOMRÅDE, BERGTUNNEL
 - ▬ VÄGOMRÅDE, BETONGTUNNEL
 - ▬ OMRÅDE SOM AVSER INSKRÄNKT VÄGRÄTT
 - ▬ OMRÅDE SOM AVSER TILLFÄLLIG NYTTJÄNDERÄTT, KATEGORISERAD
 - KOMMUNGRÄNS
 - TRAKTGRÄNS
 - FASTIGHETSGRÄNS
 - GRÄNS FÖR DETALJPLAN, TOLKAD
 - P2007-38586, P2005-15144, 7577A DETALJPLAN, NUMMER
 - ✕ INDRAGNING AV VÄG FRÅN ALLMÄNT UNDERHÅLL
 - ▬ BULLER- OCH/ELLER SKYDDSSKÄRM
- © Lanmäterverket CA2006/9018
 © Stockholms Stadsbyggnadskontor
 © Huddinge kommun © Ekerö kommun

PLANSYSTEM SWEREF 99 18 00
 HÖJDSYSTEM RH00

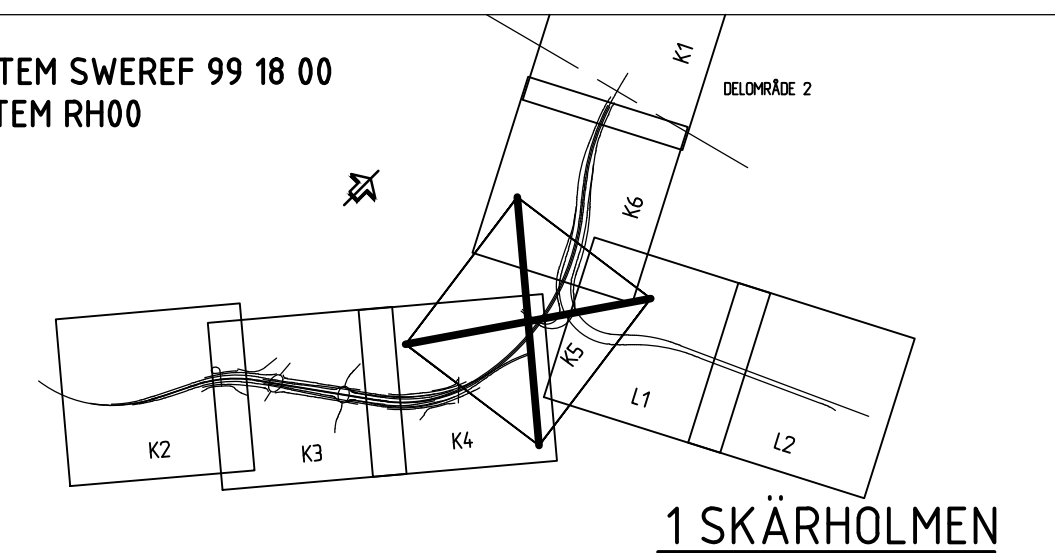

Upprättad
 Vaghållningsmyndigheten
 Trafikverket region Stockholm

Riggert Anderson

C	1	ENLIGT REV-PM FS1-0U14.1001	AW	2012-05-14		
B	1	ENLIGT REV-PM FS1-0U14.1001	AW	2012-02-10		
A	6	ENLIGT REV-PM FS1-0U14.1001	AW	2011-12-01		
REV	ANT	ÄNDRINGEN AVSER	GOOK	DATUM	VV DATUM	VV DIARENUMMER

ARBETSPLAN		UTSTÄLLESEHANDLING	
TRAFIKVERKET		FÖRBIFART STOCKHOLM	
Konsortiet Förbifart Stockholm SWECO WSP TYRÉNS		1 SKÄRHOLMEN 100 GEMENSAMT	
UPPDRAGSANSVARIG A. WILLNER		UPPDRAGSNUMMER 2109002000	
KONSTR. R. SUNDSTRÖM		GRANSK. C. RUNESSON	
STOCKHOLM H. EK		2011-05-05	
PLAN		FASTSTÄLLESEHANDLING	
DELSTRÄCKA 1 KM 10/300 - 11/000		OBJEKT NR 844.8590	
KONSTRUKTIONSR. A1		FORMAT A1	
SKALA 1:2000		RITNINGSR. 100 T 93 K5	
REV		C	



FIL: \A\S\STH08\55-LEV\AP\T_VAGUTFORMING\CAD\RITBERV\001935\DRUG_PLOTTAD_2012-05-15_AV ANVÄNDARE: SERINHA