


FÖRKLARINGAR

- VÄGOMRÅDESGRÄNS BEFINTLIG ALLMÄN VÄG, TOLKAD
 - VÄGOMRÅDESGRÄNS, NY VÄGANLÄGGNING/GRÄNS FÖR ARBETSPLAN
 - VÄGBANA FÖR NY VÄG
 - VÄGOMRÅDE, BERGTUNNEL
 - VÄGOMRÅDE, BETONGTUNNEL
 - OMRÅDE SOM AVSER INSKRÄNKT VÄGRÄTT
 - OMRÅDE SOM AVSER TILLFÄLLIG NYTTJÄNDERÄTT, KATEGORISERAD
 - KOMMUNGRÄNS
 - TRAKTGRÄNS
 - FASTIGHETSGRÄNS
 - GRÄNS FÖR DETALJPLAN, TOLKAD
 - P2007-38586, P2005-15144, 7577A DETALJPLAN, NUMMER
 - INDRAGNING AV VÄG FRÅN ALLMÄNT UNDERHÅLL
 - BULLER- OCH/ELLER SKYDDSSKÄRM
- © Lanmäterverket CA2006/9018
 © Stockholms Stadsbyggnadskontor
 © Huddinge kommun © Ekerö kommun

PLANSYSTEM SWEREF 99 18 00
 HÖJDSYSTEM RH00

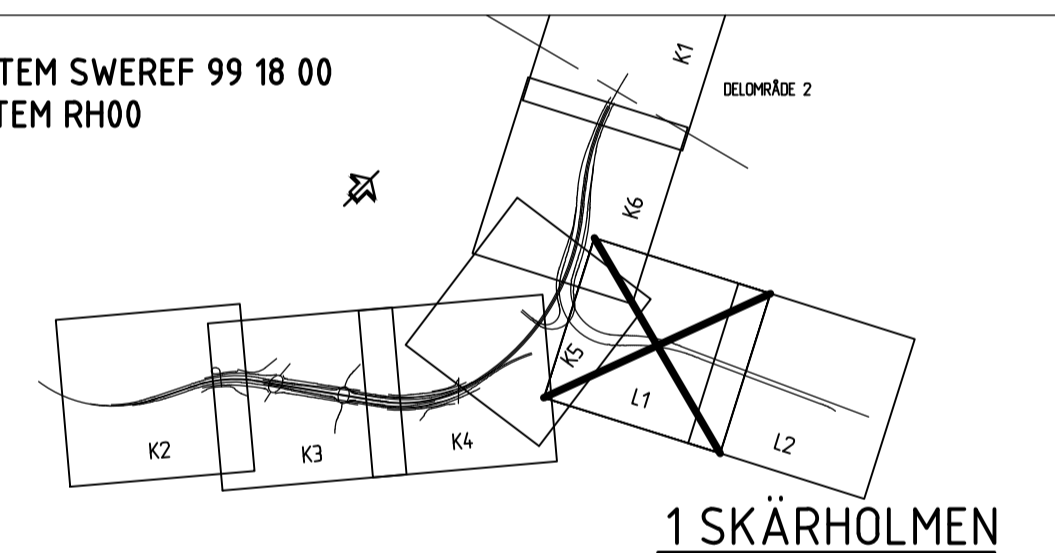

Upprättad
 Vaghållningsmyndigheten
 Trafikverket region Stockholm

Riggert Anderson

B	1	ENLIGT REV-PM FS10U14.1001	AW	2012-05-14		
A	6	ENLIGT REV-PM FS10U14.1001	AW	2011-12-01		
REV	ANT	ÄNDRINGEN AVSER	GOOK	DATUM	VV DATUM	VV DIARENUMMER

ARBETSPLAN		UTSTÄLLESEHANDLING	
		FÖRBIFART STOCKHOLM	
Konsortiet Förbifart Stockholm SWECO WSP TYRÉNS		1 SKÄRHOLMEN 100 GEMENSAMT	
UPPDRAGSANSVARIG A. WILLNER		UPPDRAGSNUMMER 2109002000	
KONSTRUKTÖR R. SUNDSTRÖM		GRANSKARE C. RUNESSON	
OBJEKT NR STOCKHOLM		RITNINGSNR 2011-05-05	
H. EK		8448590	
PLAN		FORMAT A1	
SKALA 1:2000		REVISION 100 T 93 L1	
REV		B	

FIL: \ASSTH080\55-LEV\AP1_VAGUTFORMNING\CAD\RITDER_V001931.DWG; PLOTTAD: 2012-05-15 AV ANVÄNDARE: SERINHA