




FÖRKLARINGAR

- VÄGOMRÅDESGRÄNS BEFINTLIG ALLMÄN VÄG, TOLKAD
- VÄGOMRÅDESGRÄNS, NY VÄGANLÄGGNING/GRÄNS FÖR ARBETSPLAN
- OMRÅDE SOM BERÖRS AV OMBYGGNAD
- KOMMUNGRÄNS
- TRAKTGRÄNS
- FASTIGHETSGRÄNS
- GRÄNS FÖR DETALJPLAN, TOLKAD
- P2007-38586, P2005-15144, 7577A DETALJPLAN, NUMMER
- VÄGDEL SOM RIVS
- VÄGKANT (YT VÄG)
- VÄGKANT (TUNNEL)
- VÄGKANT FÖR VÄG SOM EJ SKA FASTSTÄLLAS
- BULLER- OCH/ELLER SKYDDSSKÄRM
- SLÄNTER
- DAGVATTENDAMM
- OVANJORDSANLÄGGNINGAR
- ETABLERINGSOMRÅDE

© Lantmäteriverket CA2006/9018
© Stockholms Stadsbyggnadskontor
© Huddinge kommun © Ekerö kommun

PLANSYSTEM SWREF 99 18 00
HÖJDSYSTEM RH00

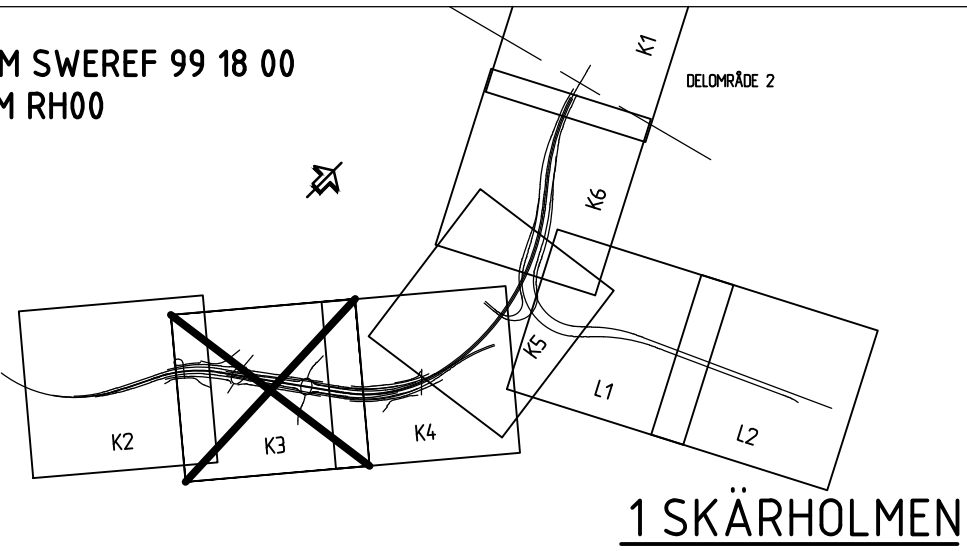

B 1 ENLIGT REV-PM FS10U14.1001		AW	2012-02-10		
A 2 ENLIGT REV-PM FS10U14.1001		AW	2011-12-01		
REV	ANT	ÄNDRINGEN AVSER	GODK	DATUM	VV DATUM
ARBETSPLAN			UTSTÄLLELSEHANDLING		
			FÖRBIFART STOCKHOLM		
			1 SKÄRHOLMEN 100 GEMENSAMT		
Konsortiet Förbifart Stockholm SWECO WSP TYRÉN			ILLUSTRATION DELSTRÄCKA 1 KM 8/300 - 9/300		
			PLAN		
UPPDRAGSANSVARIG A. WILLNER		UPPDRAGSNUMMER 2109002000		FORMAT A1	
KONSTR R. SUNDSTRÖM		GRANSK C. RUNESSON		SKALA 1:2000	
STOCKHOLM		2011-05-05		OBJEKT NR 8448590	
H. EK				RITINGSNR 100 T 90 K3	
				REV B	